


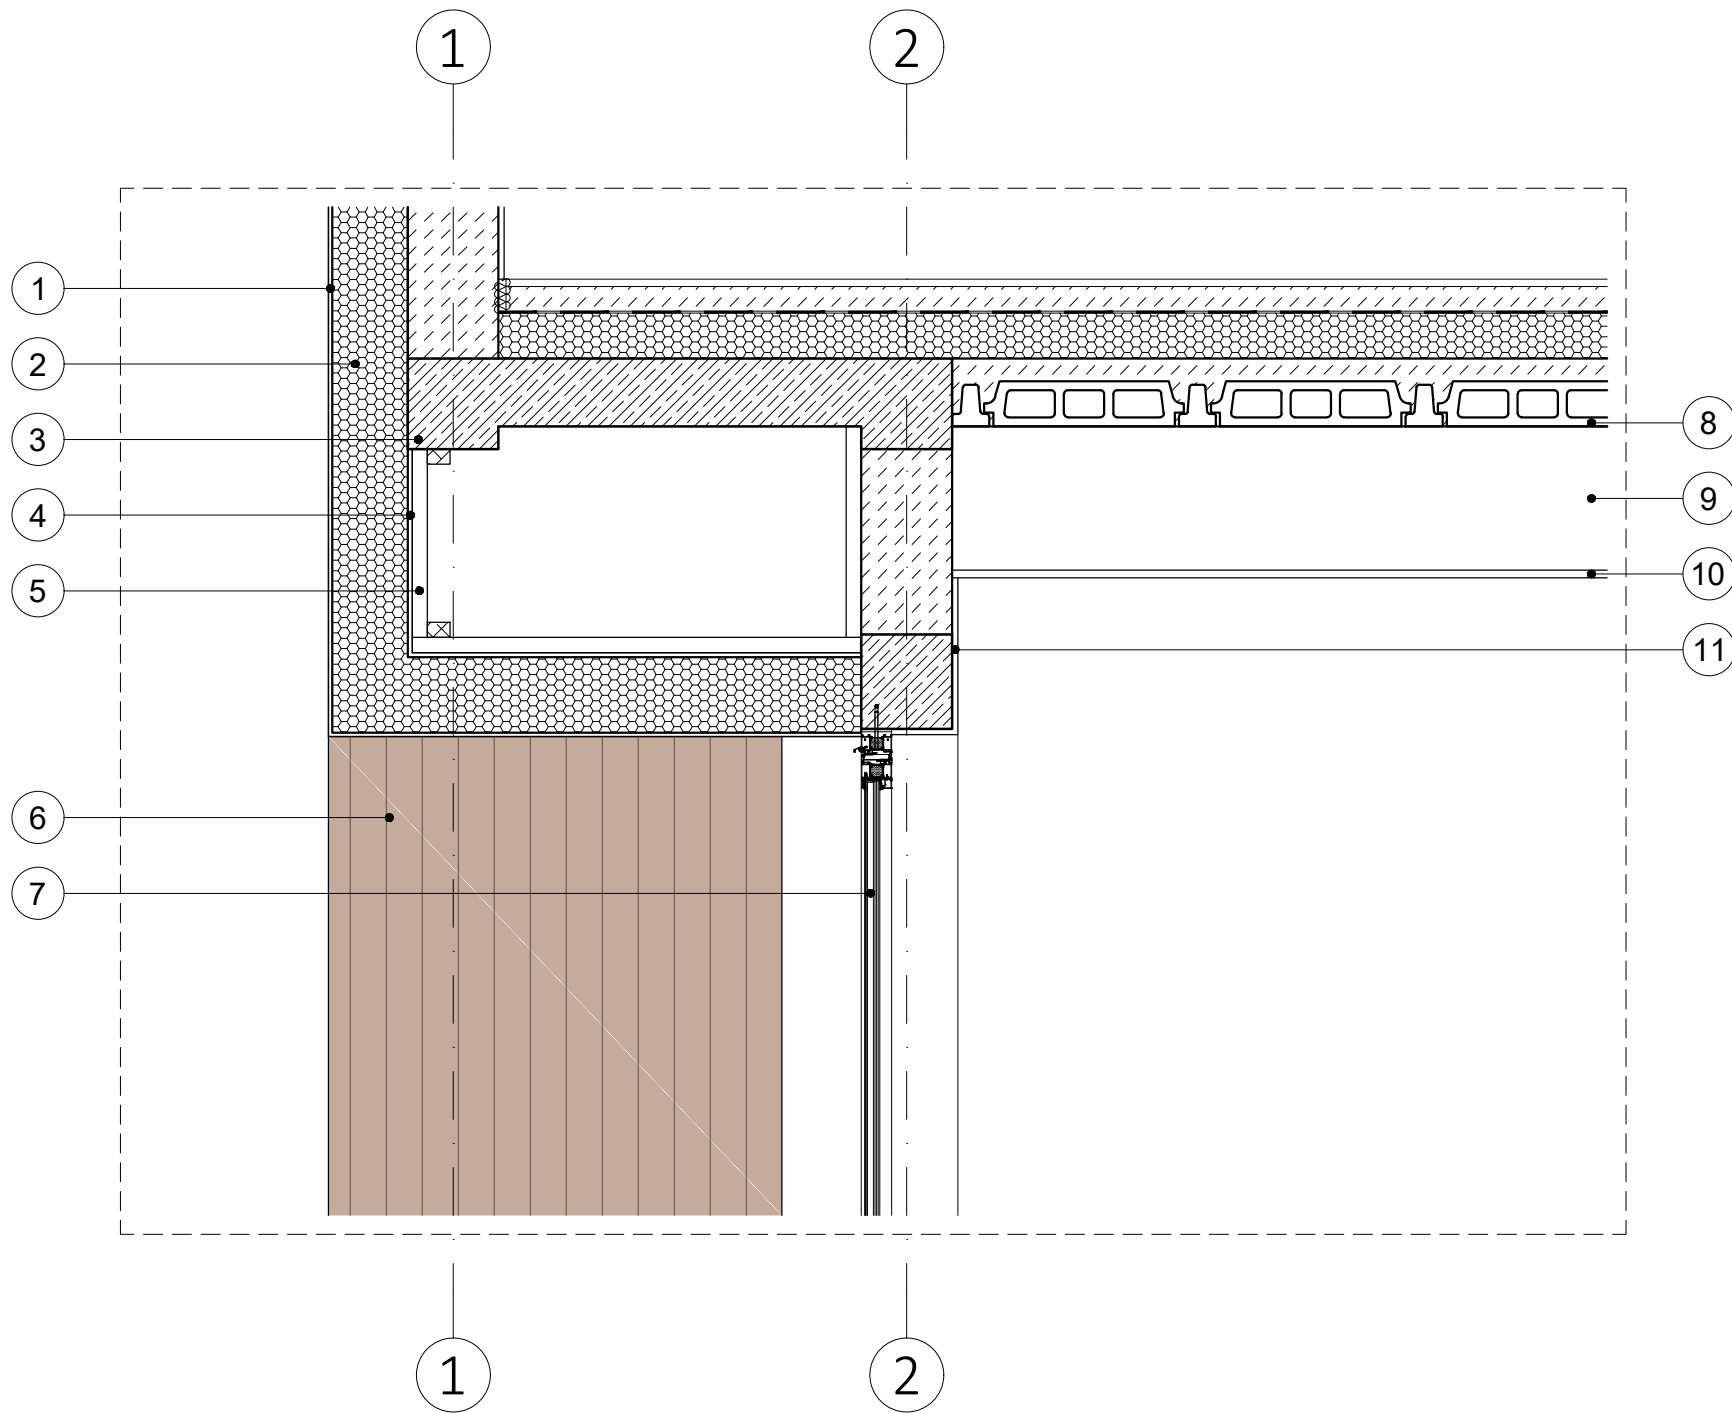

- 1 WYPRAWA TYNKARSKA SILIKONOWA - JASNY BEŻ
- KOLOR ZBLIŻONY DO RAL 9010
- 2 IZOLACJA TERMICZNA - GRUB. 20.0 cm
- 3 PODCIĄG ŻELBETOWY 24.0x24.0 cm
- 4 PŁYTA OSB
- 5 PODKONSTRUKCJA Z ŁAT DREWNIANYCH
ZGODNIE Z PRZYJĘTĄ TECHNOLOGIĄ
- 6 OKŁADZINA ELEWACYJNA DREWNOPODOBNA
- 7 DRZWI ZEWNĘTRZNE ALUMINIOWE KOLOR RAL 7016
- 8 STROP GĘSTOŻEBROWY
- 9 PUSTKA POD SUFITEM PODWIESZANYM
-PRZESTRZEŃ PRZEZNACZONA POD INSTALACJE
- 10 SUFIT PODWIESZANY
- 11 TYNK CEMENTOWO-WAPIENNY + WYPRAWA MALARSKA -
GRUB. 1.5 cm

LOKALIZACJA DETALU



- UWAGI:
1. PROJEKT ARCHITEKTONICZNO-BUDOWLANY ORAZ POZOSTAŁE BRAŹNE ROZPATRYWAĆ ŁĄCZNIE.
 2. RÓŻNICE MIĘDZY PROJEKTAMI ZGŁASZAĆ ORAZ UZGADNIAĆ Z NADZOREM AUTORSKIM / INWESTORSKIM.
 3. PRZED PRZYSTĄPIENIEM DO ROBÓT SPRAWDZIĆ WYMIARY ORAZ WSZYSTKIE RZĘDNE WYSOKOŚCIOWE.
 4. PRZED WYKONANIEM OTWORÓW DRZWIOWYCH WYMIARY DOSTOSOWAĆ DO WYMIARÓW KONKRETNIEGO PRODUCENTA DRZWI (WYMIARY DRZWI W PROJEKcie PODANO W ŚWIEtle PRZEJŚCIA).
 5. PRZED ZAMOWIENIEM STOLARKI DRZWIOWEJ - WYMIARY I ILOŚCI NALEŻY SPRAWDZIĆ NA BUDOWIE.
 6. PO STRONIE WYKONAWCY JEST SPRAWDZENIE ODPOWIEDNICH ATTESTÓW I APROBAT TECHNICZNYCH UŻYTYCH MIAterIAŁÓW ORAZ REALIZACJA PROJEKTU ZGODNIE Z NORMAMI, ZASADAMI WIEDZY I SZTUKI BUDOWLANEJ ORAZ OBOWIĄZUJĄCYMI PRZEPISAMI.

Nazwa projektu	BUDOWA BUDYNKU UŻYTECZNOŚCI PUBLICZNEJ Z NIEZBĘDNĄ INFRASTRUKTURĄ (PRZYLĄCZEM WODY, KANALIZACJI SANITARNEJ I DESZCZOWEJ, ZBIORNIKIEM NA WODY OPADOWE, OŚWIETLENIEM TERENU ORAZ ZEWNĘTRZNYM ODCINKIEM INSTALACJI ELEKTRYCZNEJ DO PUNKTU POMIAROWEGO) W RAMACH ZADANIA PN. "BUDOWA MIESZKAŃ TRENINGOWYCH I WSPOMAGANYCH" NA CZĘŚCI DZIAŁKI NR 26/10 OBRĘB 6 W STAŁOWEJ WOLI		
Tytuł rysunku	DETAL OBNIŻENIA NAD WEJŚCIEM		Nr rysunku A13
Faza	Projekt wykonawczy	SKALA 1:20	
Data	01.10.2024	FORMAT 297x420	
Inwestor	Gmina Stalowa Wola, ul. Wolności 7, 37-450 Stalowa Wola		
Branża	Imię i nazwisko	uprawnienia	podpis
Projektant (br.architektoniczna)	mgr inż. arch. Marta Uzar	7/PKOKK/2022	
Projektant (br.architektoniczna)	mgr inż. arch. Wioleta Łachowska	403/SWOKK/2021	