


SZAFKI NAD BLATEM- płytkie szafki nad blatem roboczym na wysokości 45cm, dolna krawędź szafek na wysokości 25cm od podłogi (aby umożliwić podjazd wózkiem), szuflady powinny posiadać blokadę przeciwko możliwości całkowitego wyciągnięcia szuflady, zalecane uchwyty w kształcie litery „D”

KUCHENKA - czteropalnikowa (elektryczna) z piekarnikiem elektrycznym poniżej oraz pochłaniaczem pod szafką wiszącą

ZLEW - o płytkich komorach, najlepiej nieobudowany, z pustą przestrzenią pod nim na podjazd wózka (o szerokości min. 80cm oraz głębokości 60cm)

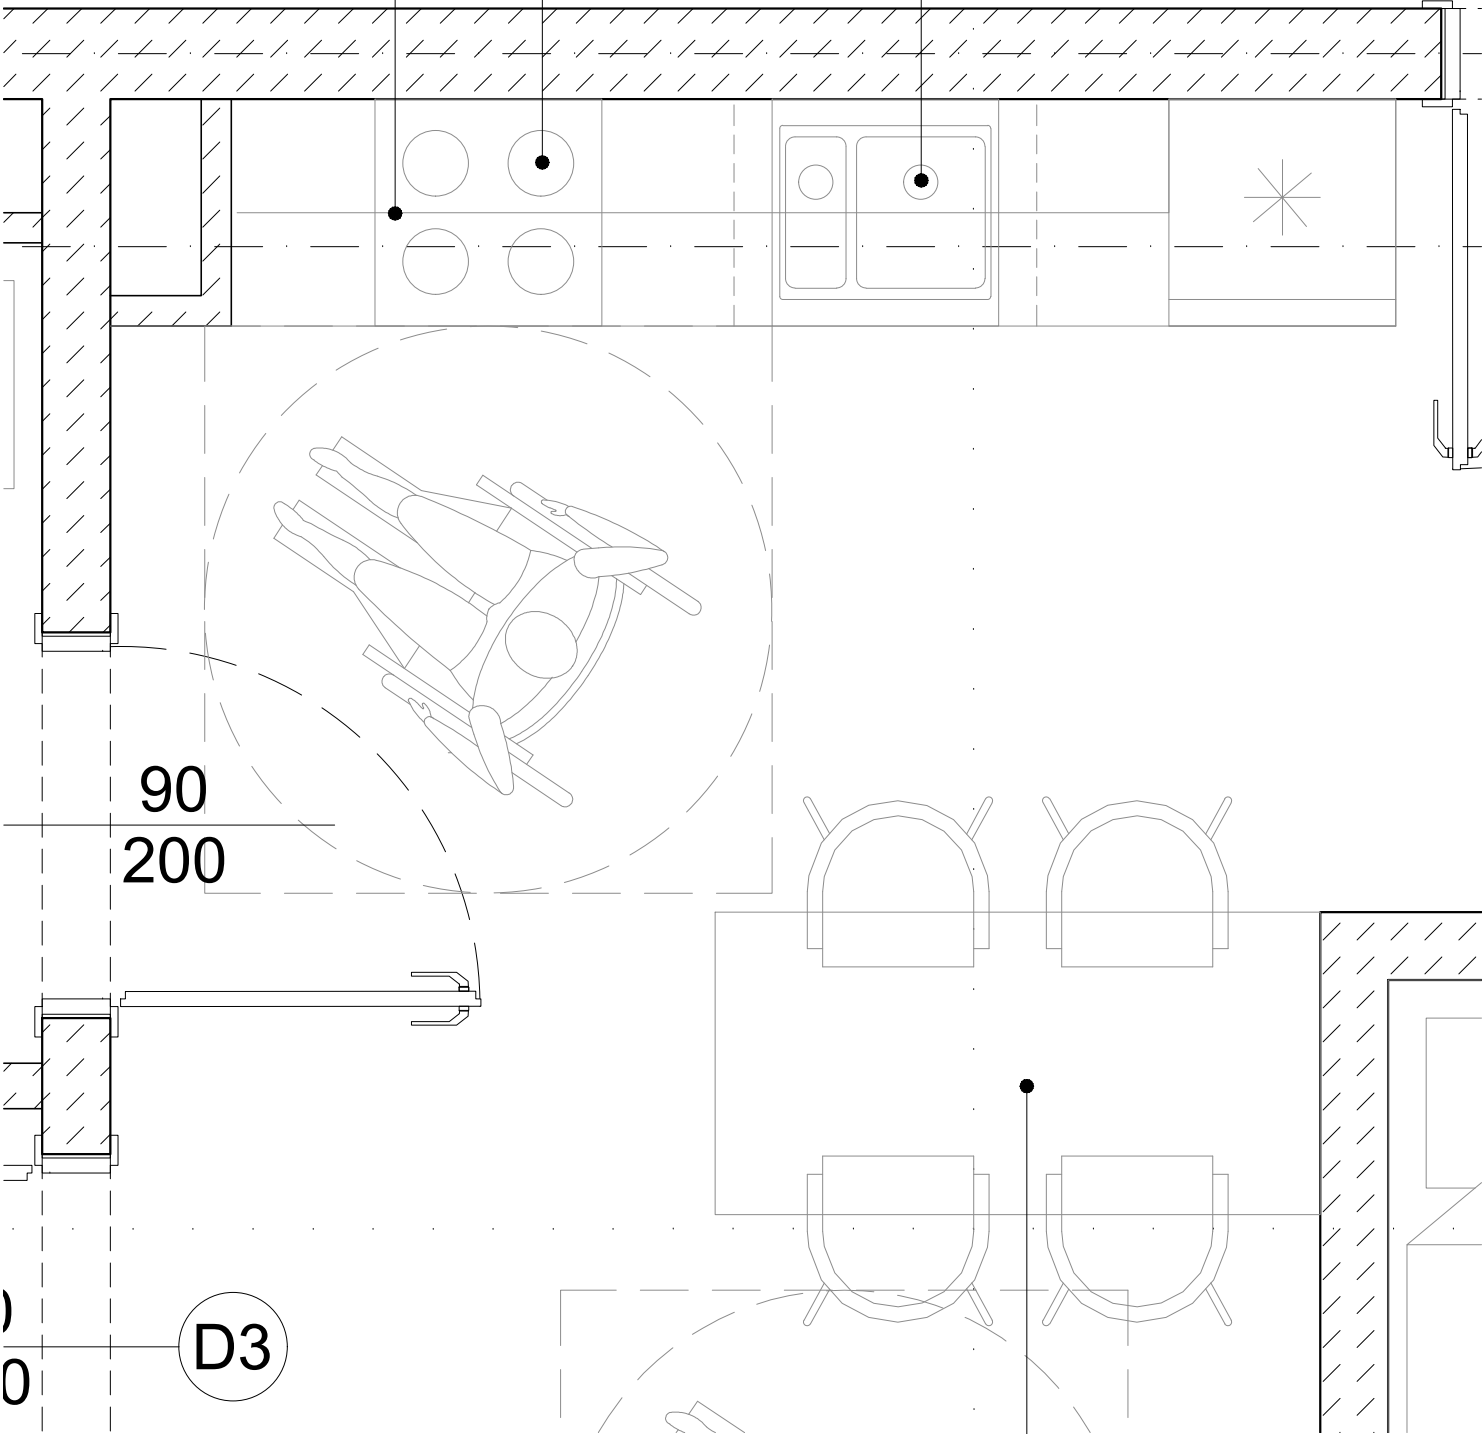

STÓŁ JADALNY - optymalna wysokość blatu 70-80 cm umożliwiający podjazd wózkiem

- UWAGI:
- PROJEKT ARCHITEKTONICZNO-BUDOWLANY ORAZ POZOSTAŁE BRAŹNE ROZPATRYWAĆ ŁĄCZNIE.
 - RÓŻNICE MIĘDZY PROJEKTAMI ZGŁASZAĆ ORAZ UZGADNIAĆ Z NADZOREM AUTORSKIM / INWESTORSKIM.
 - PRZED PRZYSTĄPIENIEM DO ROBÓT SPRAWDZIĆ WYMIARY ORAZ WSZYSTKIE RZĘDNE WYSOKOŚCIOWE.
 - PRZED WYKONANIEM OTWORÓW DRZWIOWYCH WYMIARY DOSTOSOWAĆ DO WYMIARÓW KONKRETNEGO PRODUCENTA DRZWI (WYMIARY DRZWI W PROJEKCIE PODANO W ŚWIETLE PRZEJŚCIA).
 - PRZED ZAMÓWIENIEM STOLARKI DRZWIOWEJ - WYMIARY I IŁOŚCI NALEŻY SPRAWDZIĆ NA BUDOWIE.
 - PO STRONIE WYKONAWCY JEST SPRAWDZENIE ODPOWIEDNICH ATYSTÓW I APROBAT TECHNICZNYCH UŻYTYCH MIATERIAŁÓW ORAZ REALIZACJA PROJEKTU ZGODNIE Z NORMAMI, ZASADAMI WIEDZY I SZTUKI BUDOWLANEJ ORAZ OBOWIĄZUJĄCYMI PRZEPISAMI.

Nazwa projektu	BUDOWA BUDYNKU UŻYTECZNOŚCI PUBLICZNEJ Z NIEZBEDNĄ INFRASTRUKTURĄ (PRZYŁĄCZEM WODY, KANALIZACJI SANITARNEJ I DESZCZOWEJ, ZBIORNIKIEM NA WODY OPADOWE, OŚWIETLENIEM TERENU ORAZ ZEWNĘTRZNYM ODCINKIEM INSTALACJI ELEKTRYCZNEJ DO PUNKTU POMIAROWEGO) W RAMACH ZADANIA PN. "BUDOWA MIESZKAŃ TRENINGOWYCH I WSPOMAGANYCH" NA CZĘŚCI DZIAŁKI NR 26/10 OBRĘB 6 W STAŁOWEJ WOLI		
Tytuł rysunku	DETAL POMIESZCZENIA - KUCHNIA		Nr rysunku A15
Faza	Projekt wykonawczy		SKALA 1:10 FORMAT A3
Data	01.10.2024		
Inwestor	Gmina Stalowa Wola, ul. Wolności 7, 37-450 Stalowa Wola		
Branża	Imię i nazwisko	uprawnienia	podpis
Projektant (br.architektoniczna)	mgr inż. arch. Marta Uzar	7/PKOKK/2022	
Projektant (br.architektoniczna)	mgr inż. arch. Wioleta Łachowska	403/SWOKK/2021	