



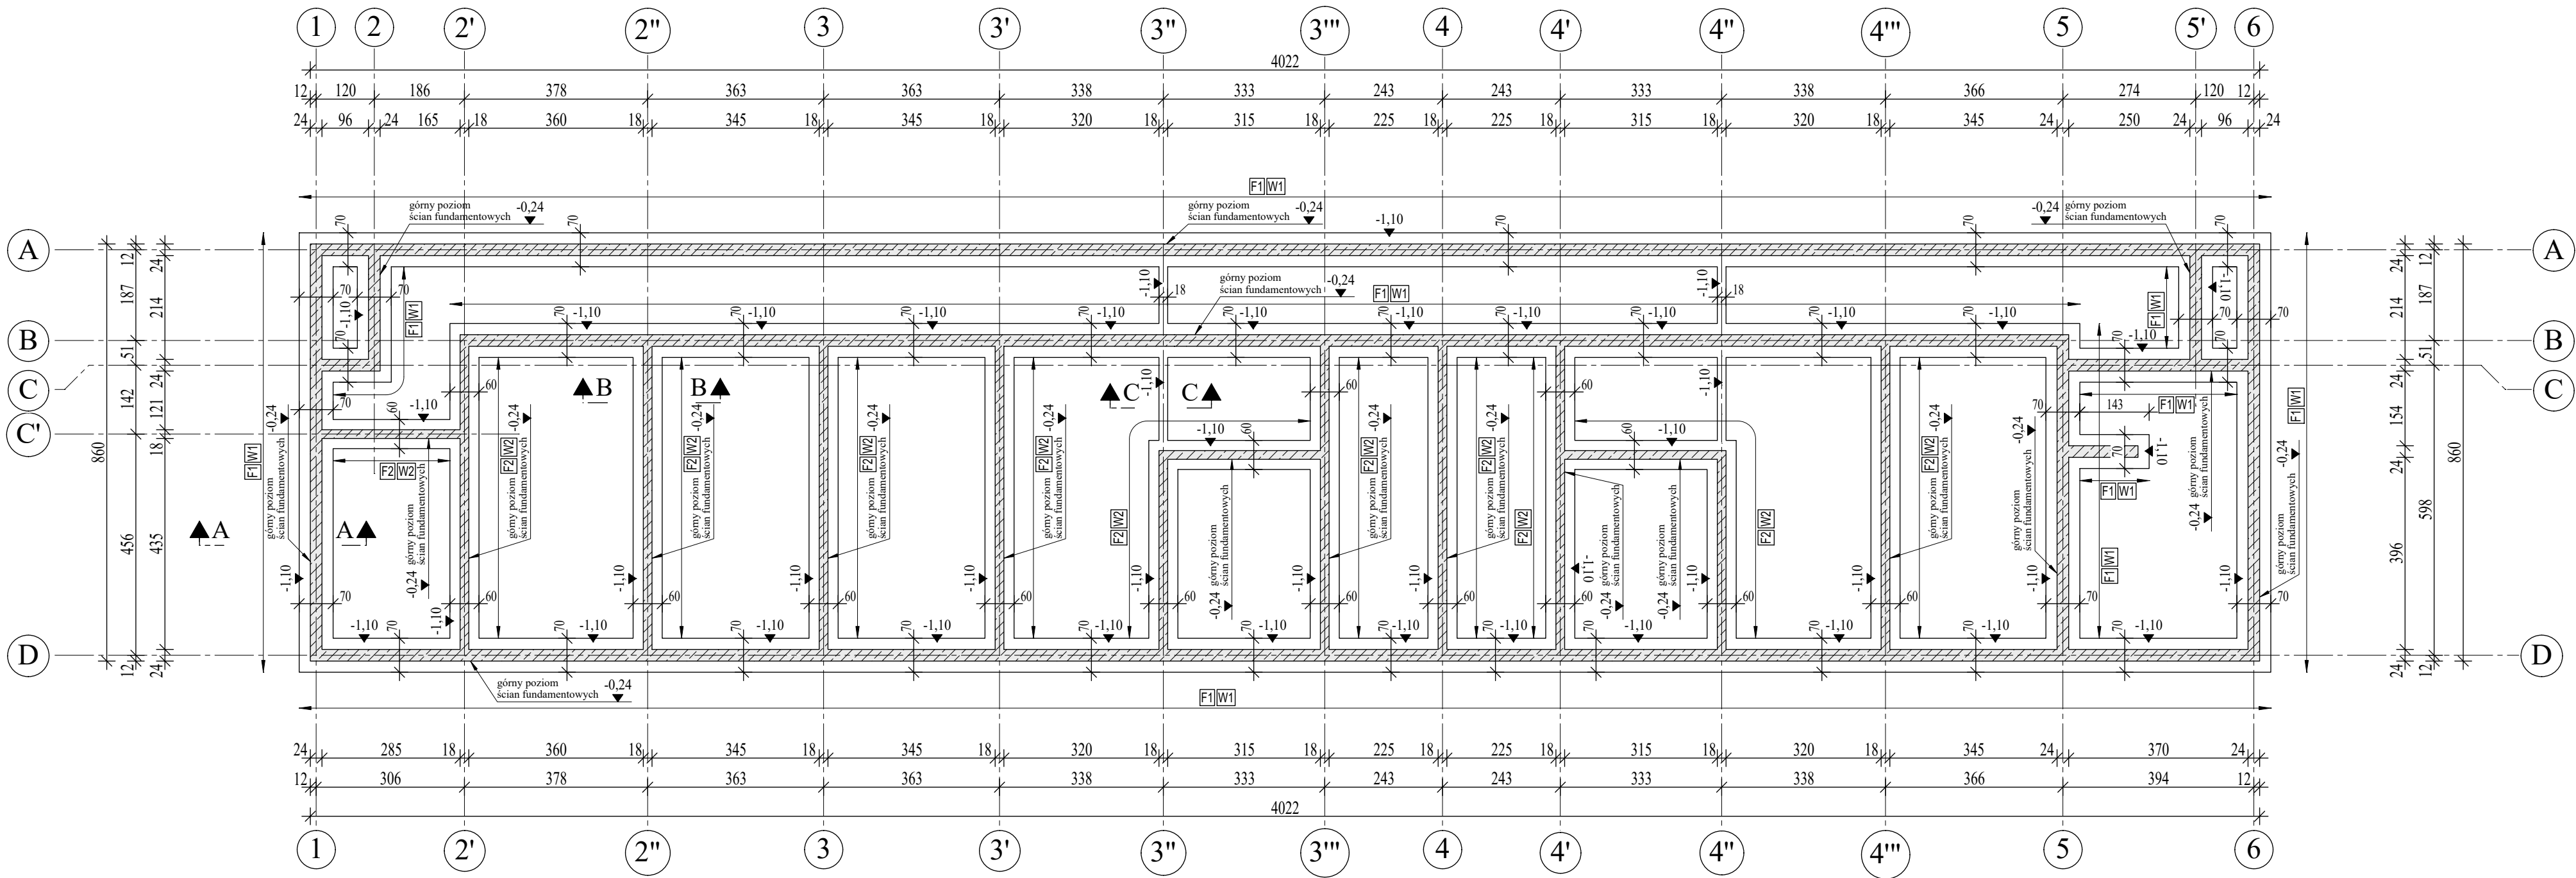


PRZEKRÓJ A-A

Skala 1:25

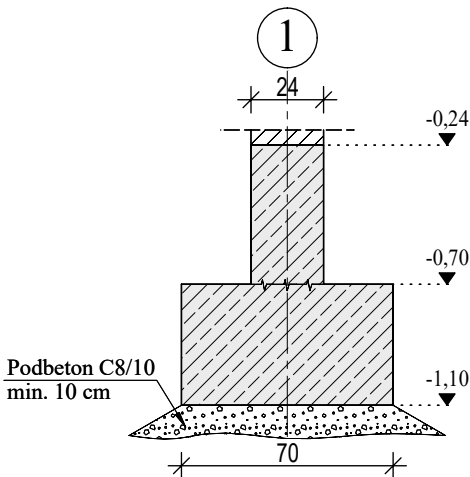


PRZEKRÓJ B-B

Skala 1:25

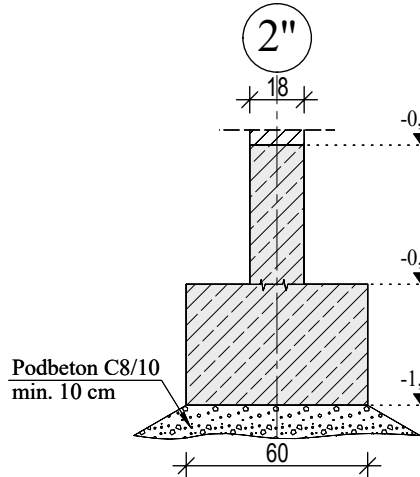

PRZEKRÓJ C-C

Skala 1:25

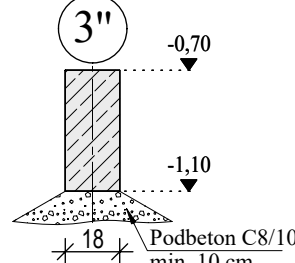

- UWAGA:**
- Przyjęta głębokość przemarzania gruntu: 1.0 m p.p.t.
 - Pod fundamentem wykonać warstwę chudego betonu min. 10 cm.
 - Ośie ścian tyczyć geodezyjnie.
 - Podany poziom posadowienia: wierzch chudego betonu.
 - Ściany fundamentowe wylewać do wysokości izolacji poziomej.
 - Nie dopuścić do zamoczenia podłoża w wykopie fundamentowym. Prace fundamentowe wykonywać w okresie suchym.
 - Gleby, warstwy gruntów nasypowych, organicznych, nienośnych, także ewentualnie uplastycznione warstwy gruntu zalegające poniżej przewidywanego poziomu posadowienia, należy bezwzględnie usunąć z dna wykopu i zastąpić chudym betonem.
 - Rysunki rozpatrywać łącznie z opisem technicznym i rysunkami szczegółów konstrukcyjnych.
 - Przejścia instalacyjne wg projektów branżowych.
 - Odgromienie oraz uziomy wg projektu elektrycznego.
 - Umieszczenie przebieg instalacyjnych odczytać z odpowiednich rysunków branżowych.
 - Rysunek rozpatrywać łącznie z rysunkami poszczególnych branż.

Legenda:						
	Konstrukcja żelbetowa		TX - Podest		DK = Dolna kraweź płyty	
	Konstrukcja murowana		SX - Słup		GK = Górna kraweź płyty	
	Konstrukcja piętro wyżej		WX - Ściana żelbetowa		P.M. = Pręty montażowe	
	Przerwa robocza		BWX - Ściana murowana			
	Konstrukcja prefabrykowana		PX - Podciąg / Nadciąg			Podciąg / Nadciąg
	wykonaną z warstwą wykończeniową		Dx - Płyta stropowa			
	wykonaną bez warstwy wykończeniowej		Fx - Fundament			
				Bx - Belka		
				Kx - Wieniec		
± 0,00 m = 164,35 m n.p.m						

± 0,00 m = 164,35 m n.p.m

Nazwa projektu	BUDOWA BUDYNKU UŻYTECZNOŚCI PUBLICZNEJ Z NIEZBĘDĄ INFRASTRUKTURA (PRZYŁĄCZEM WODY, KANALIZACJI SANITARNEJ I DESZCZOWEJ, ZBIORNIKIEM NA WODY OPADOWE, OŚWIETLIENIEM TERENU ORAZ ZEWNĘTRZNYM OCZISKIEM INSTALACJI ELEKTRYCZNEJ DO PUNKTU POMIAROWEGO) W RAMACH ZADANIA PN. "BUDOWA MIESZKAŃ TRENINGOWYCH I WSPOMAGANYCH" NA CZĘŚCI DZIAŁKI NR 26/10, 26/74, 26/3 OBRĘB 6 W STALOWEJ WOLI	Orientacja	
Tytuł rysunku	RZUT FUNDAMENTÓW	Nr rysunku	W01
Faza	Projekt wykonawczy - Konstrukcja	SKALA 1:100	
Data	październik 2024	FORMAT 297x670	
Inwestor	Gmina Stalowa Wola, ul. Wolność 7, 37-450 Stalowa Wola		
Branża	Imię i nazwisko	uprawnienia	podpis
Projektant (br. konstrukcyjna)	mgr inż. Bartosz Sekulski	PDK/0224/PWOK/23	
Sprawdzający (br. konstrukcyjna)	mgr inż. Mirosław Sekulski	PDK/0042/POOK/10	