



PRZEKRÓJ A-A

Skala 1:25

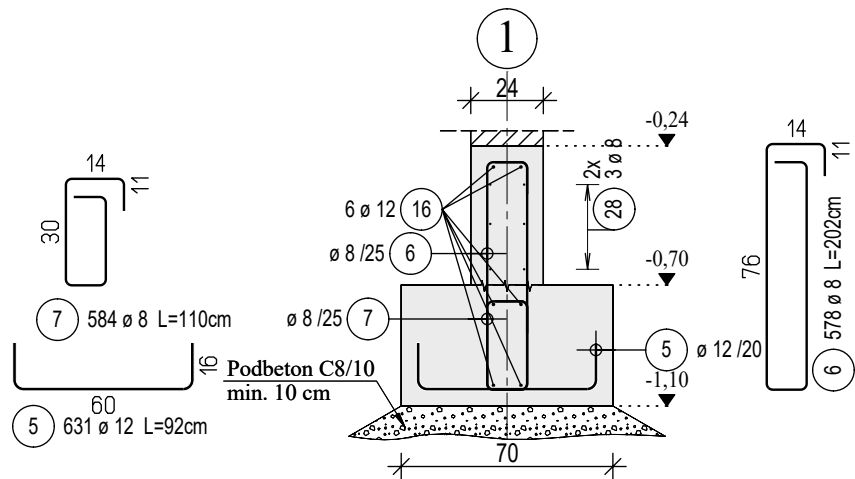


PRZEKRÓJ B-B

Skala 1:25

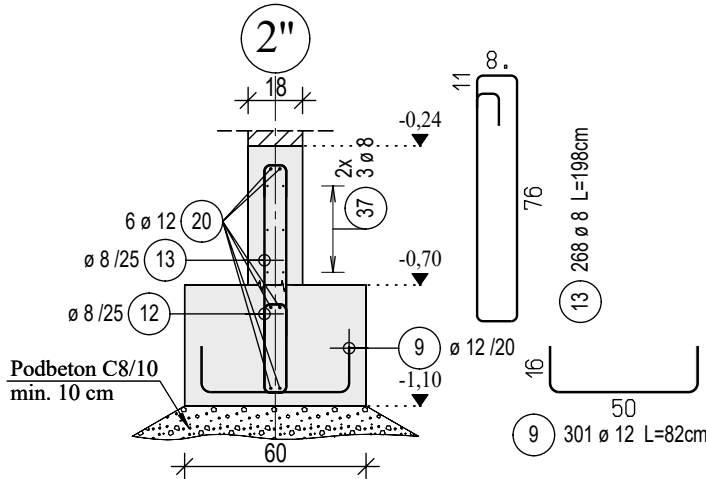


PRZEKRÓJ D-D

Skala 1:25

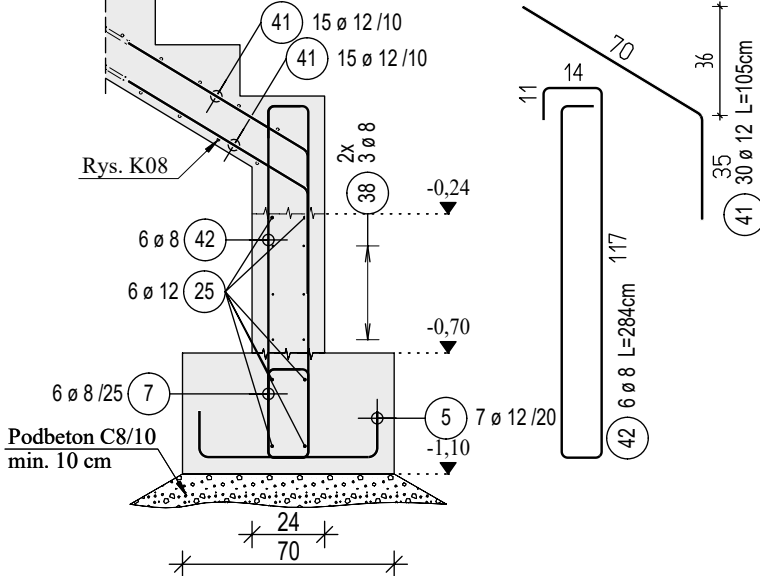

PRZEKRÓJ C-C

Skala 1:25

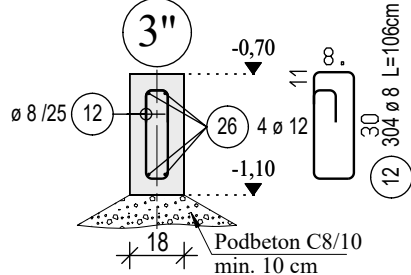

Lista prętów

Poz.	Szt.	Ø	Długość poj.	Długość całkowita	Masa
		[mm]	[m]	[m]	[kg]
1	23	12	1.60	36.80	32.68
2	212	12	1.20	254.40	225.91
3	18	12	1.45	26.10	23.18
4	96	12	1.45	139.20	123.61
5	631	12	0.92	580.52	515.50
6	578	8	2.02	1167.56	461.19
7	584	8	1.10	642.40	253.75
8	54	8	1.31	70.74	27.94
9	301	12	0.82	246.82	219.18
10	18	12	1.35	24.30	21.58
11	6	12	1.35	8.10	7.19
12	304	8	1.06	322.24	127.28

Lista prętów

13	268	8	1.98	530.64	209.60
14	48	12	12.00	576.00	511.49
15	12	12	5.40	64.80	57.54
16	12	12	8.10	97.20	86.31
17	6	12	9.90	59.40	52.75
18	12	12	2.15	25.80	22.91
19	6	12	3.70	22.20	19.71
20	54	12	6.25	337.50	299.70
21	6	12	2.85	17.10	15.18
22	12	12	3.15	37.80	33.57
23	4	12	3.95	15.80	14.03
24	18	12	1.55	27.90	24.78
25	6	12	1.95	11.70	10.39
26	8	12	8.15	65.20	57.90
27	3	12	1.32	3.96	3.52
28	12	8	8.15	97.80	38.63

Lista prętów

28	12	8	8.15	97.80	38.63
29	78	8	1.20	93.60	36.97
30	6	8	2.85	17.10	6.75
31	6	8	1.91	11.46	4.53
32	12	8	2.15	25.80	10.19
33	48	8	12.00	576.00	227.52
34	12	8	5.15	61.80	24.41
35	6	8	9.70	58.20	22.99
36	6	8	3.70	22.20	8.77
37	54	8	6.25	337.50	133.31
38	6	8	2.15	12.90	5.10
39	12	8	3.95	47.40	18.72
40	12	8	3.20	38.40	15.17
41	30	12	1.05	31.50	27.97
42	6	8	2.84	17.04	6.73

Masa całkowita [kg] : 4046.13

Materiały budowlane (Jeśli nie zaznaczono inaczej)

Ostatnia pozycja pręta:	42	Pręty zbrojeniowe:	AIIN (B500SP)
Ostatnia pozycja siatki:	-	Klasa wytrzymałości betonu:	C25/30

Otulina betonowa

Element	Klasa ekspozycji	Otulinie nominalne c_{nom}	Dodatek Δc_{dev}
- Ława fundamentowa	XC2	$c_{nom} = 5.00$ cm	- / 15
- Ściana fundamentowa	XC2	$c_{nom} = 5.00$ cm	- / 15

Instrukcja gięcia i układania prętów

Minimalna średnica gięcia D_{min}

Zagięcia prętów		Hak ukośny	Strzemię
		Hak prosty	Hak zwykły
Otulina betonowa	> 100 mm i > 7 Ø	$D_{min} = 10$ Ø	
prostopadła do	> 50 mm i > 3 Ø	$D_{min} = 15$ Ø	
poziwej	> 50 mm i > 3 Ø	$D_{min} = 20$ Ø	
		$D_{min} = 4$ Ø dla Ø < 20 mm	
		$D_{min} = 7$ Ø dla Ø ≥ 20 mm	

Legenda:

	Konstrukcja żelbetowa		Tx - Podest	
	Konstrukcja murowana		Sx - Słup	
	Konstrukcja piętro wyżej		Wx - Ściana żelbetowa	
	Przerwa robocza		BWx - Ściana murowana	
	Konstrukcja prefabrykowana		Px - Podciąg / Nadciąg	
			Dx - Płyta stropowa	
			Fx - Fundament	
			Bx - Belka	
			Kx - Wieniec	
				DK = Dolna krawędź płyty
				GK = Górna krawędź płyty
				P.M. = Pręty montażowe
				Podciąg / Nadciąg

Nazwa projektu	BUDOWA BUDYNKU UŻYTECZNOŚCI PUBLICZNEJ Z NIEZBEDNĄ INFRASTRUKTURĄ (PRZYŁĄCZEM WODY, KANALIZACJI SANITARNEJ I DESZCZOWEJ, ZBIORNIKIEM NA WODY OPADOWE, OŚWIECLENIEM TERENU ORAZ ZEWNĘTRZNYM ODCINKIEM INSTALACJI ELEKTRYCZNEJ DO PUNKTU POMIAROWEGO) W RAMACH ZADANIA PN. "BUDOWA MIESZKAŃ TRENINGOWYCH I WSPOMAGANYCH" NA CZĘŚCI DZIAŁKI NR 26/10, 26/74, 26/3 OBRĘB 6 W STALOWEJ WOLI	Orientacja	
Tytuł rysunku	ZBROJENIE - FUNDAMENT	Nr rysunku	W04b
Faza	Projekt wykonawczy - Konstrukcja	SKALA 1:50	
Data	październik 2024	FORMAT 297x420	
Inwestor	Gmina Stalowa Wola, ul. Wolność 7, 37-450 Stalowa Wola		
Branża	Imię i nazwisko	uprawnienia	podpis
Projektant (br. konstrukcyjna)	mgr inż. Bartosz Sekulski	PDK/0224/PWOK/23	
Sprawdzający (br. konstrukcyjna)	mgr inż. Mirosław Sekulski	PDK/0042/POOK/10	