


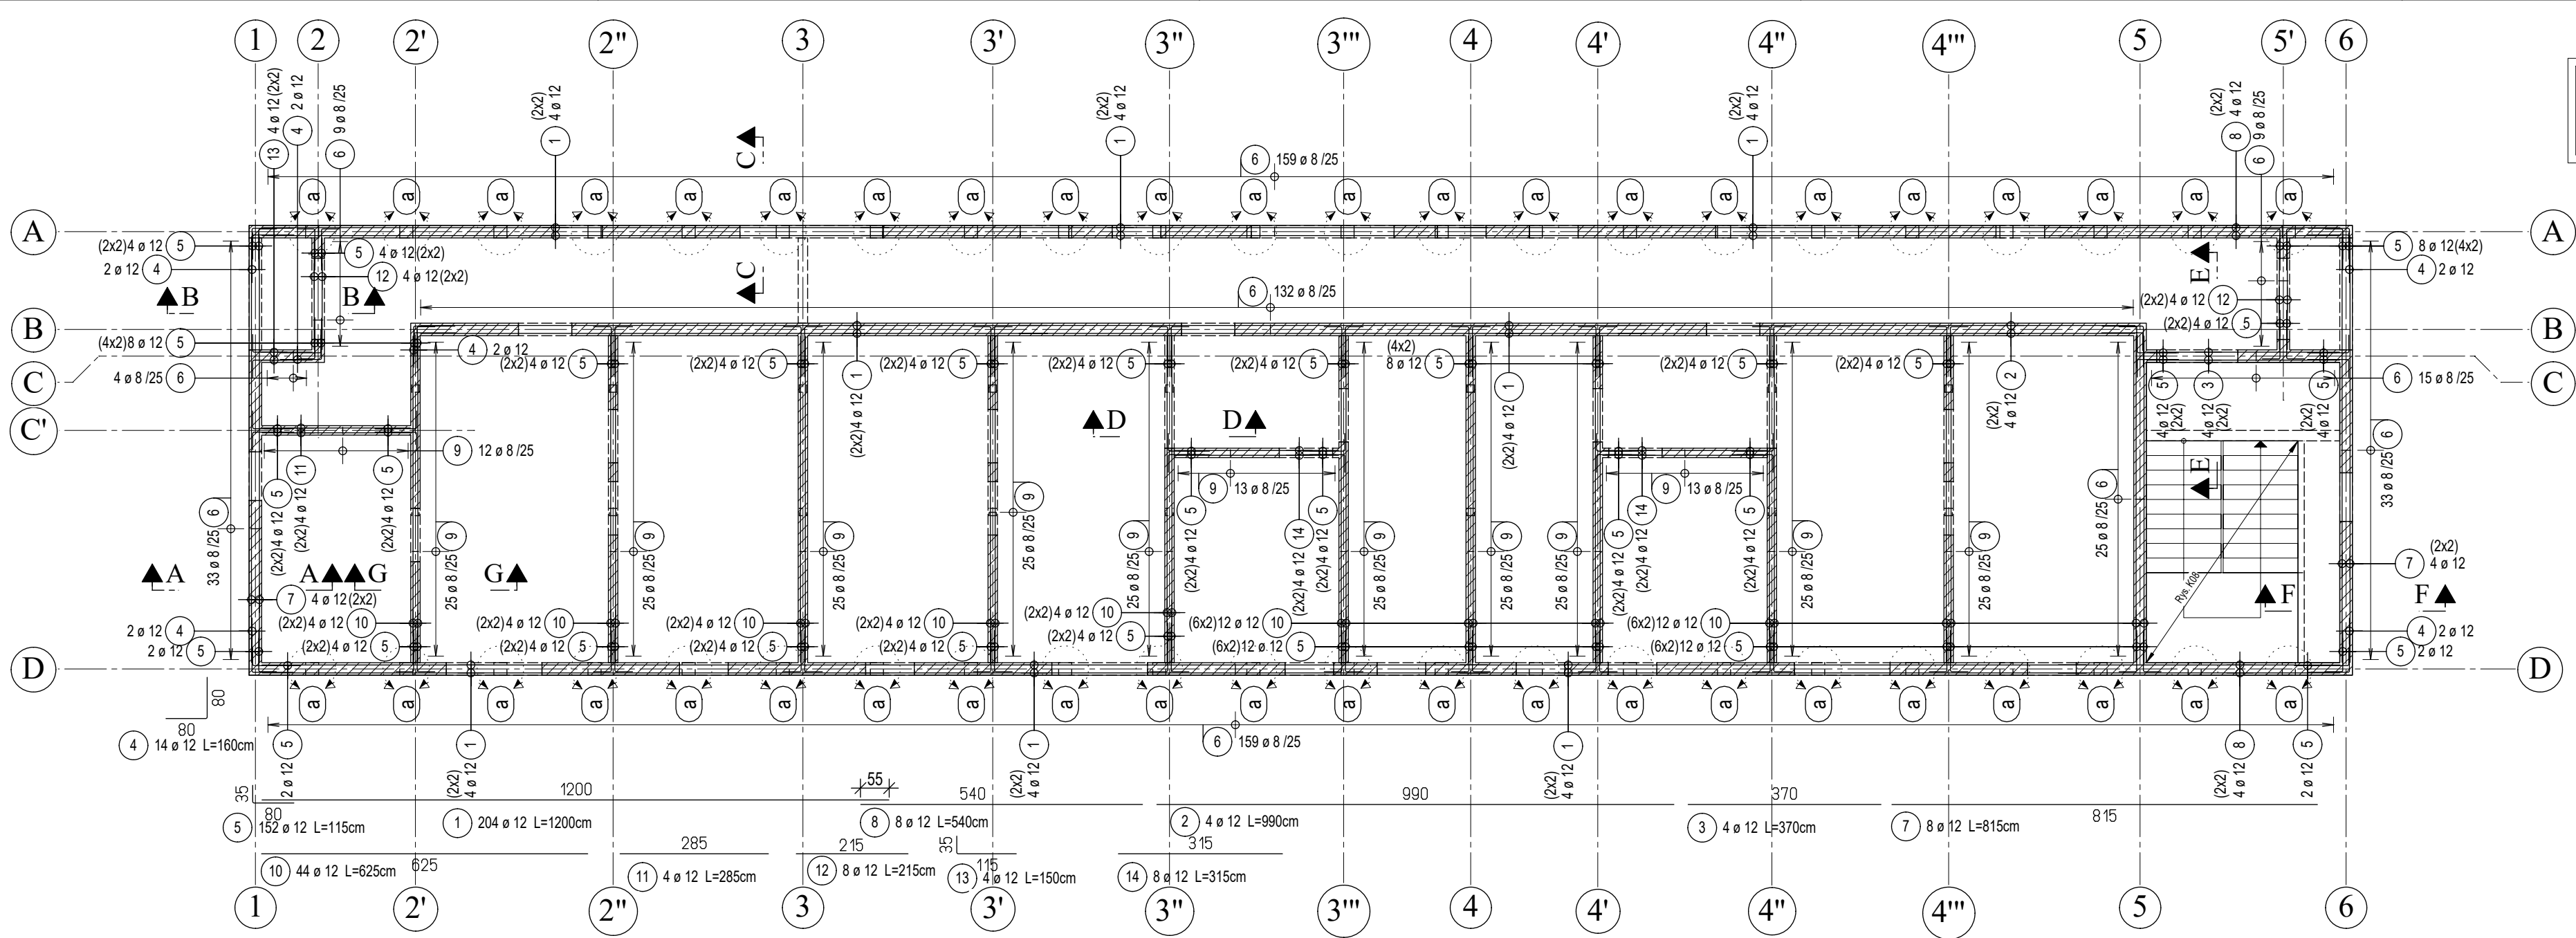

Detal a
Rys. K06

Lista prętów

Poz.	Szt.	Ø	Długość poj.	Długość całkowita	Masa
		[mm]	[m]	[m]	[kg]
1	204	12	12.00	2448.00	2173.82
2	4	12	9.90	39.60	35.16
3	4	12	3.70	14.80	13.14
4	14	12	1.60	22.40	19.89
5	152	12	1.15	174.80	155.22
6	7415	8	0.92	6821.80	2694.61
7	8	12	8.15	65.20	57.90
8	8	12	5.40	43.20	38.36
9	288	8	0.80	230.40	91.01
10	44	12	6.25	275.00	244.20
11	4	12	2.85	11.40	10.12
12	8	12	2.15	17.20	15.27
13	4	12	1.50	6.00	5.33
14	8	12	3.15	25.20	22.38

Masa całkowita [kg] : 5576.41

Materiały budowlane (jeśli nie zaznaczono inaczej)

Ostatnia pozycja pręta:	14	Pręty zbrojeniowe:	AIIIIN (B500SP)
Ostatnia pozycja siatki:	-	Klasa wytrzymałości betonu:	C25/30

Instrukcja gięcia i układania prętów


Minimalna średnica gięcia D_{min}	
	Zagięcia prętów
	Hak ukośny
	Strzemie
	Hak prosty
	Hak zwykły
Otulina betonowa > 100 mm i > 7 Ø $D_{min} = 10 Ø$ prostopadła do > 50 mm i > 3 Ø $D_{min} = 15 Ø$ płaszczyzny gięcia ≤ 50 mm i ≤ 3 Ø $D_{min} = 20 Ø$	

Legenda:	Legenda:	Legenda:
Konstrukcja żelbetonowa	- Podest	DK = Dolna krawędź płyty
Konstrukcja murowana	- Strop	GK = Górna krawędź płyty
Konstrukcja piętro wyżej	- Ściana żelbetonowa	P.M. = Pręty montażowe
Przerwa robocza	- Ściana murowana	
Konstrukcja prefabrykowana	- Podciąg / Nadiąg	
	- Płyta stropowa	
	- Fundament	
	- Belka	
	- Wieniec	

Nazwa projektu	BUDOWA BUDYNKU UŻYTECZNOŚCI PUBLICZNEJ Z NIEZBĘDĄĄ INFRASTRUKTURĄ (PRZYŁĄCZEM WODY, KANALIZACJI SANITARNEJ I DESZCZOWEJ, ZBIORNIKIEM NA WODY OPADOWE, OŚWIEŹNIEM TERENU ORAZ ZEWNĘTRZNYMI OCIOKAMI INSTALACJI ELEKTRYCZNEJ DO PUNKTU POMIAROWEGOJ W RAMACH ZADANIA PN. "BUDOWA MIESZKAŃ TRENINGOWYCH I WSPOMAGANYCH" NA CZĘŚCI DZIAŁKI NR 26/10, 26/74, 26/3 OBRĘB 6 W STALOWEJ WOLI	Orientacja	
Tytuł rysunku	ZBROJENIE - STROP NAD PARTEREM Strop D1 - D9	Nr rysunku	W05
Faza	Projekt wykonawczy - Konstrukcja	SKALA 1:100	
Data	październik 2024	FORMAT 297x670	
Inwestor	Gmina Stalowa Wola, ul. Wolność 7, 37-450 Stalowa Wola		
Branża	inżynieria	uprawnienia	podpis
Projektant (br. konstrukcyjna)	mgr inż. Bartosz Sekulski	POK/0224/PWOK/23	
Sprawdzający (br. konstrukcyjna)	mgr inż. Mirosław Sekulski	POK/0042/POOK/10	


PRZEKRÓJ A-A

Skala 1:25

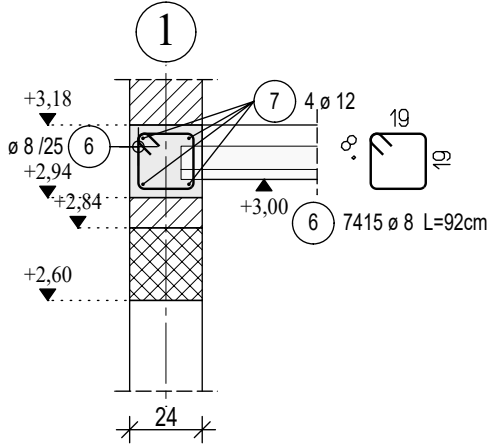


PRZEKRÓJ B-B

Skala 1:25

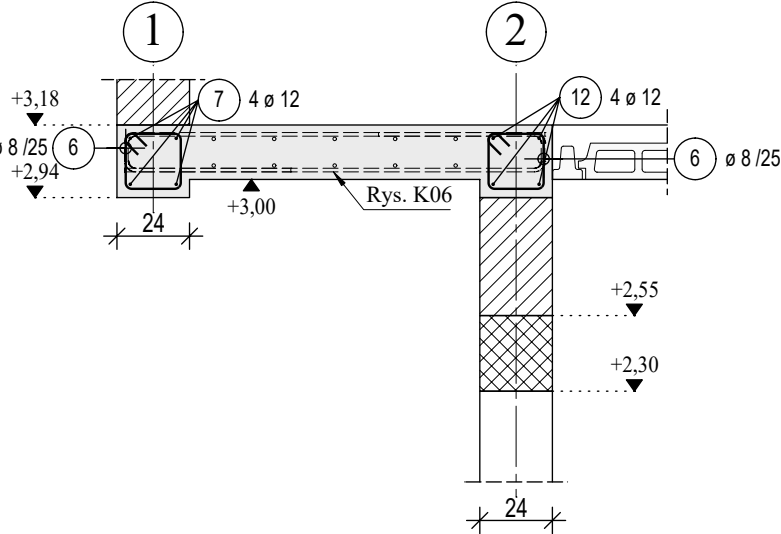


PRZEKRÓJ C-C

Skala 1:25

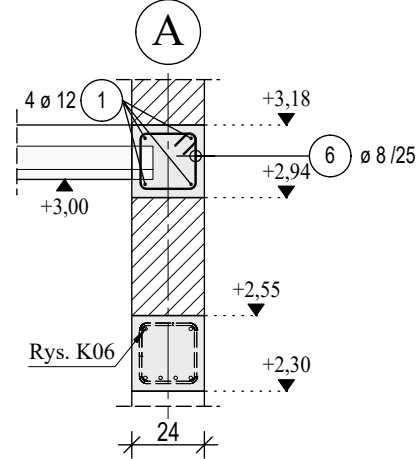


PRZEKRÓJ D-D

Skala 1:25

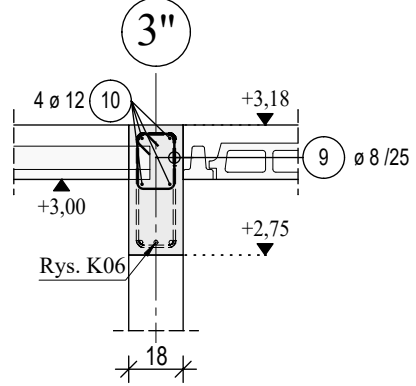


PRZEKRÓJ E-E

Skala 1:25

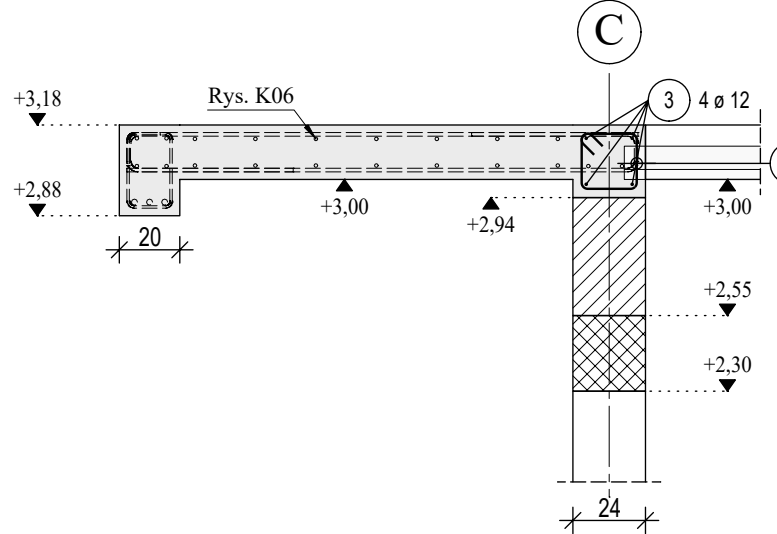


PRZEKRÓJ F-F

Skala 1:25

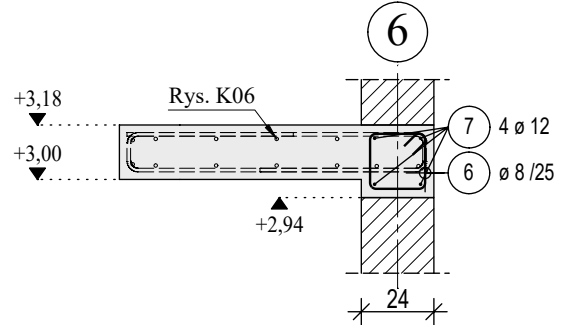

PRZEKRÓJ G-G

Skala 1:25

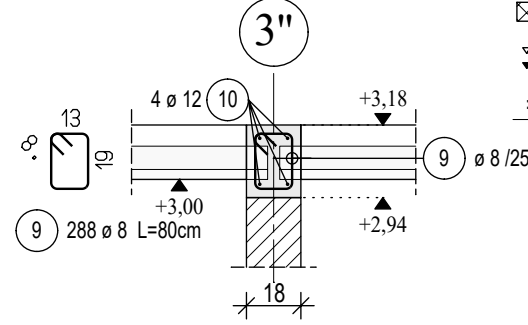

Otulina betonowa

Element	Klasa ekspozycji	Otulinie nominalne C_{nom}	Dodatek Δc_{dev}
- Strop	XC1	$C_{nom} = 2.50 \text{ cm}$ (wewnątrz) $C_{nom} = 2.50 \text{ cm}$ (zewnątrz)	- / 15
- Wieniec	XC1	$C_{nom} = 2.50 \text{ cm}$ (wewnątrz) $C_{nom} = 2.50 \text{ cm}$ (zewnątrz)	- / 15