


Poz.	Szt.	Ø	Długość poj.	Długość całkowita	Masa
		[mm]	[m]	[m]	[kg]
1	24	12	12.00	288.00	255.74
2	6	12	0.95	5.70	5.06
3	8	12	5.40	43.20	38.36
4	348	8	0.92	320.16	126.46
5	12	12	1.60	19.20	17.05
6	6	12	1.50	9.00	7.99
7	6	12	1.20	7.20	6.39
8	12	12	0.95	11.40	10.12
9	12	12	1.20	14.40	12.79
10	6	12	2.10	12.60	11.19
11	12	12	1.98	23.76	21.10
12	12	12	1.35	16.20	14.39
13	6	12	1.25	7.50	6.66
14	12	12	3.50	42.00	37.30
15	6	12	1.40	8.40	7.46
16	12	12	1.10	13.20	11.72
17	12	12	2.80	33.60	29.84
18	6	12	2.30	13.80	12.25
19	6	12	2.00	12.00	10.66
20	3	12	1.87	5.61	4.98
21	3	12	1.57	4.71	4.18
22	96	8	0.74	71.04	28.06
23	3	12	1.87	5.61	4.98
24	3	12	1.57	4.71	4.18

688.91

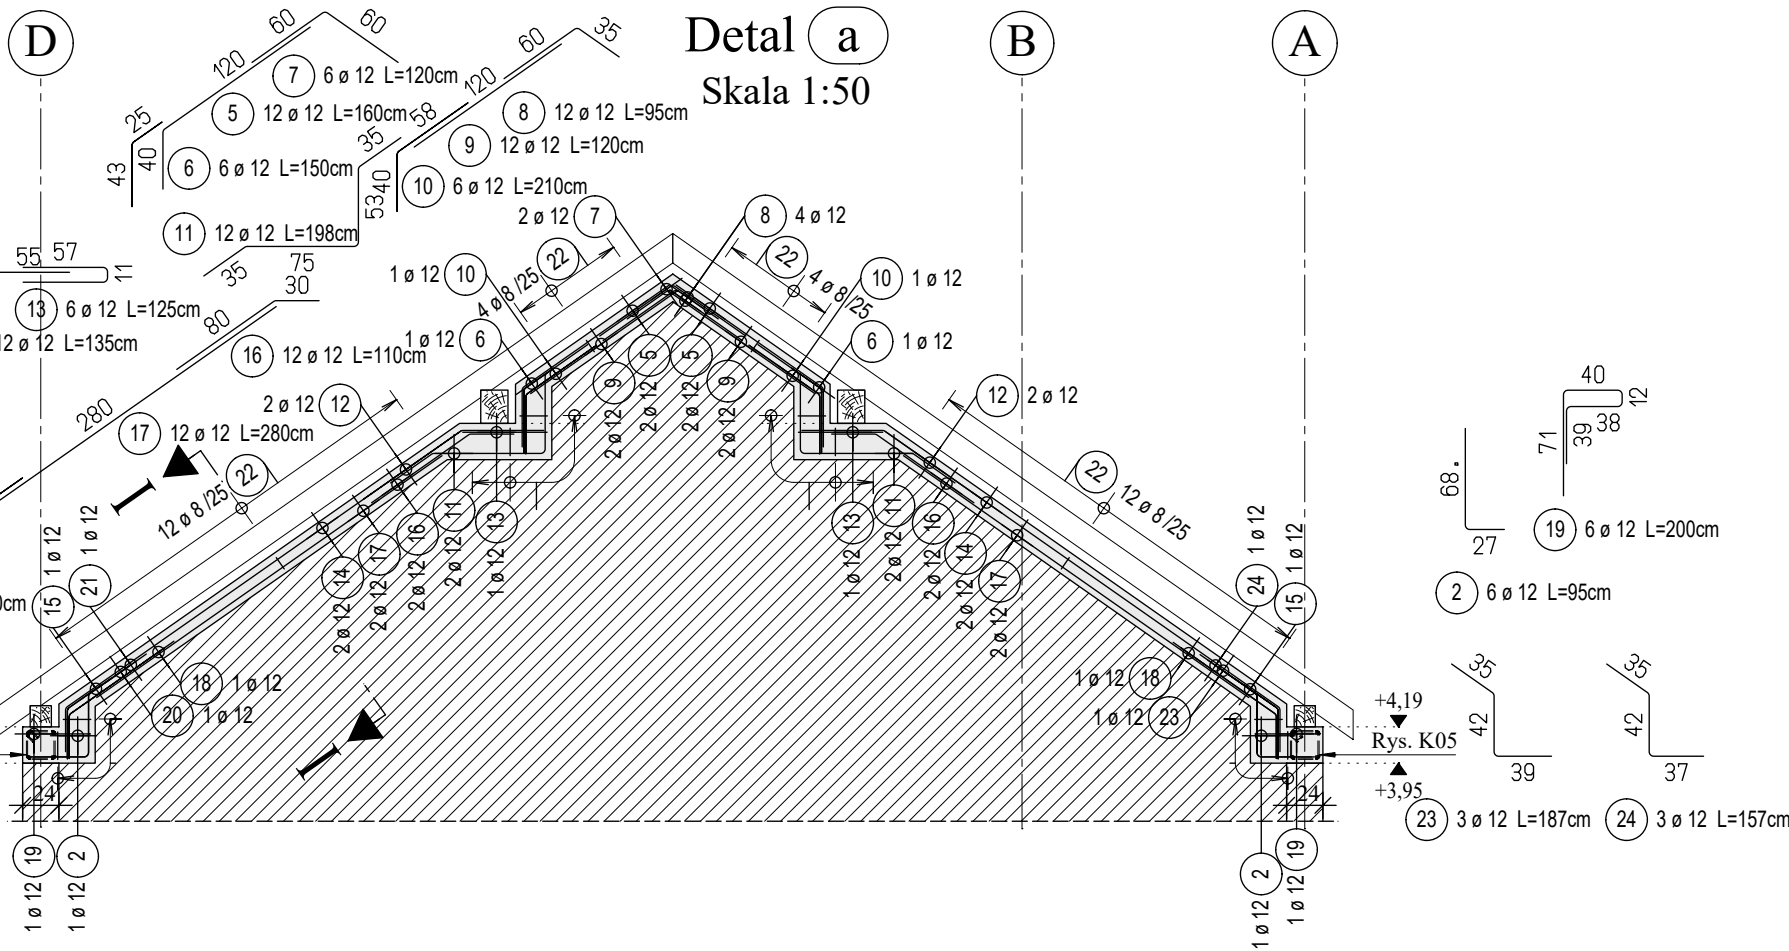

Diametro	Largura
20	10
22	12
24	14

Materiały budowlane (Jeśli nie zaznaczono inaczej)			
Ostatnia pozycja pręta:	24	Pręty zbrojeniowe:	AIIN (B500SP)
Ostatnia pozycja siatki:	-	Klasa wytrzymałości betonu:	C25/30

Otulina betonowa			
Element	Klasa ekspozycji	Otulinie nominalne c_{nom}	Dodatek Δc_{dev}
- Wieniec	XC1	$c_{nom} = 2,50 \text{ cm}$ (wzwngrz) $c_{nom} = 2,50 \text{ cm}$ (wzwngrz)	- / 15

Instrukcja gięcia i układania prętów

Minimalna średnica gięcia D_{min}

Zagięcia prętów

Hak ukośny

Hak prosty

Strzemień

Hak zwykły

Otulina betonowa	$> 100 \text{ mm}$ i $> 7 \varnothing$	$D_{min} = 10 \varnothing$
prostopadała do	$> 50 \text{ mm}$ i $> 3 \varnothing$	$D_{min} = 15 \varnothing$
płaszczyzny gięcia	$\leq 50 \text{ mm}$ i $\leq 3 \varnothing$	$D_{min} = 20 \varnothing$

$D_{min} = 4 \varnothing$ dla $\varnothing < 20 \text{ mm}$
 $D_{min} = 7 \varnothing$ dla $\varnothing \geq 20 \text{ mm}$

	Konstrukcja żelbetowa	 [T _x] - Podest	DK = Górna krawędź płyty
	Konstrukcja murowana	 [St] - Stup	GK = Dolna krawędź płyty
	Konstrukcja piętro wyżej	 [W ₃] - Ściana żelbetowa	P.M. = Pręty montażowe
	Przerwa robocza	 [B _W X] - Ściana murowana	
	Konstrukcja prefabrykowana	 [P _x] - Podciąg / Nadiąg	Podciąg / Nadiąg
		 [D _x] - Płyta stropowa	
		 [F _x] - Fundament	
		 [B _x] - Belka	
		 [K _x] - Wieniec	

 Wykazać z warstwą wykończeniową
 Wykazać bez warstwy wykończeniowej

± 0,00 m = 164,35 m n.p.m

Nazwa projektu	BUDOWA BUDYNKU UŻYTKOWOŚCI PUBLICZNEJ Z NIEZBIĘDZĄ INFRASTRUKTURĄ PRZYŁĄCZĄCĄ WODY, KANALIZACJĘ SANITARNĄ I DESZCZOWĄ, ZWIERNIENIEM NA WOJÓ OPADAJĄCE OSWIETLENIEM TERENU ORAZ ZWYKŁYM ODCINIEM INSTALACJI ELEKTRYCZNEJ DO PUNKTU POMIAROWEGO W RAMACH ZADANIA PN „BUDOWA MIEJSKĄ TRENINGOWYCH I WSPOMAGACZĄCA NA CZĘŚCI OZIAKI NR 26/10, 26/74, 26/3 OBRĘB 6 W STALOWEJ WOLI		Orientacja
Tytuł rysunku	ZBROJENIEC - WIENIEC W ŚCIĄNIE KOLANKOWEJ		Nr rysunku W07
Faza	Projekt wykonawczy - Konstrukcja		SKALA 1:100 FORMAT 297x670
Data	październik 2024		
Investor	Gmina Stalowa Wola, ul. Wolność 7, 37-450 Stalowa Wola		
Branża	Imię i nazwisko	uprawnienia	podpis
Projektant (br. konstrukcyjna)	mgr inż. Bartosz Sekulski	PKK/0224/PWOK/23	
Sprawdzający (br. konstrukcyjna)	mgr inż. Mirosław Sekulski	PKK/0042/POOK/10	