
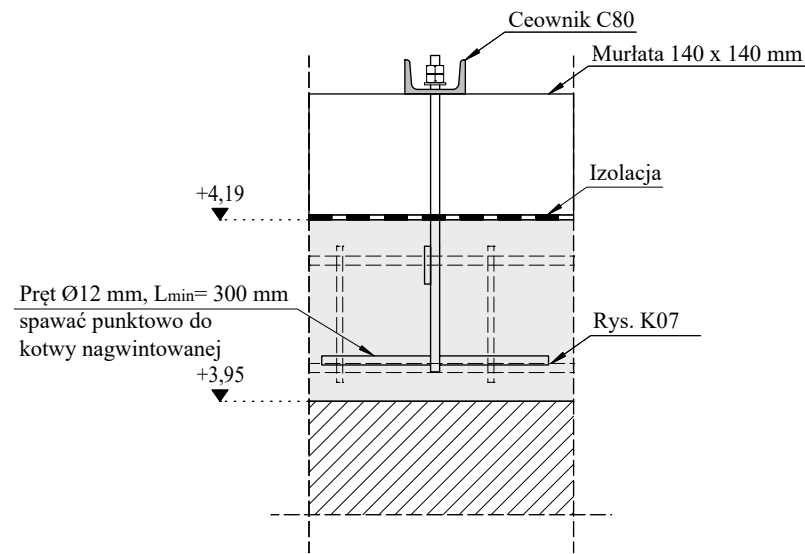
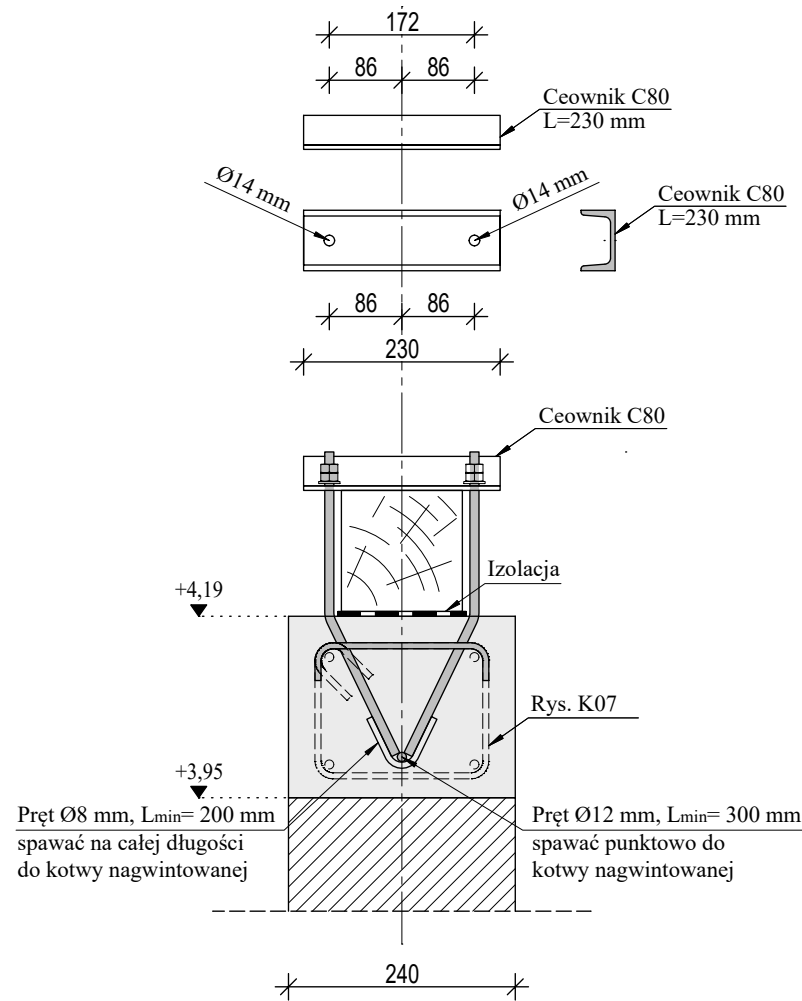


Schemat mocowania murlaty

Skala:1:10


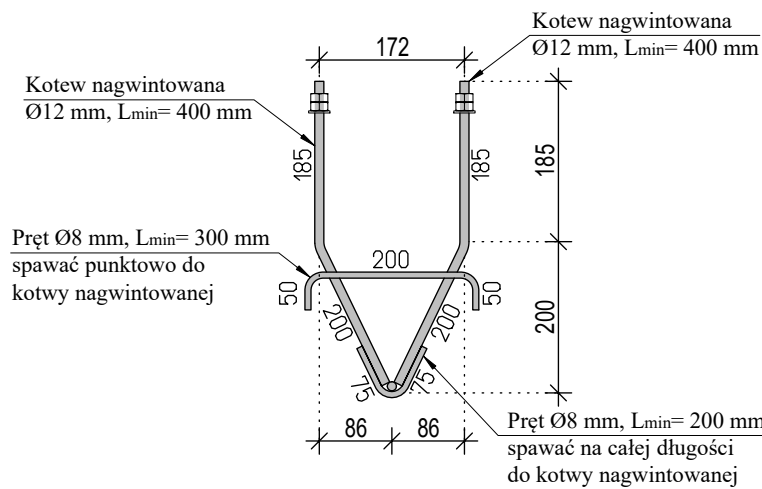


UWAGA:

1. Rozstaw kotew co 90 cm.
2. Elementy stalowe zabezpieczyć antykorozyjnie.
3. Kotwy osadzić po wykonaniu zbrojenia wieńca pod murlatą, a przed wylaniem betonu.
4. Przed wykonaniem warstw wykończeniowych dokręcić wszystkie śruby i przykręcić nakrętkę kontrolującą.

Schemat mocowania krokwi

Skala:1:10

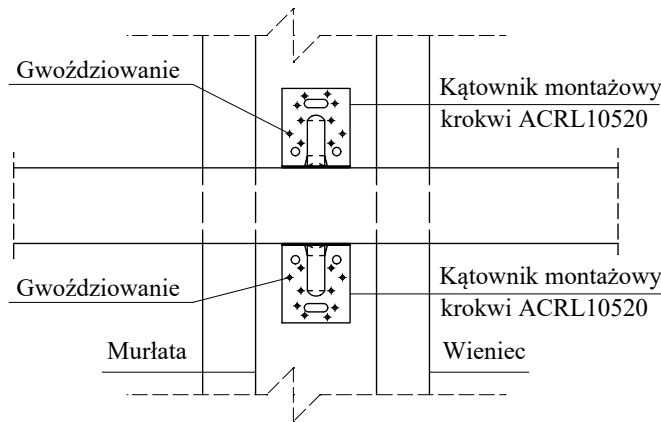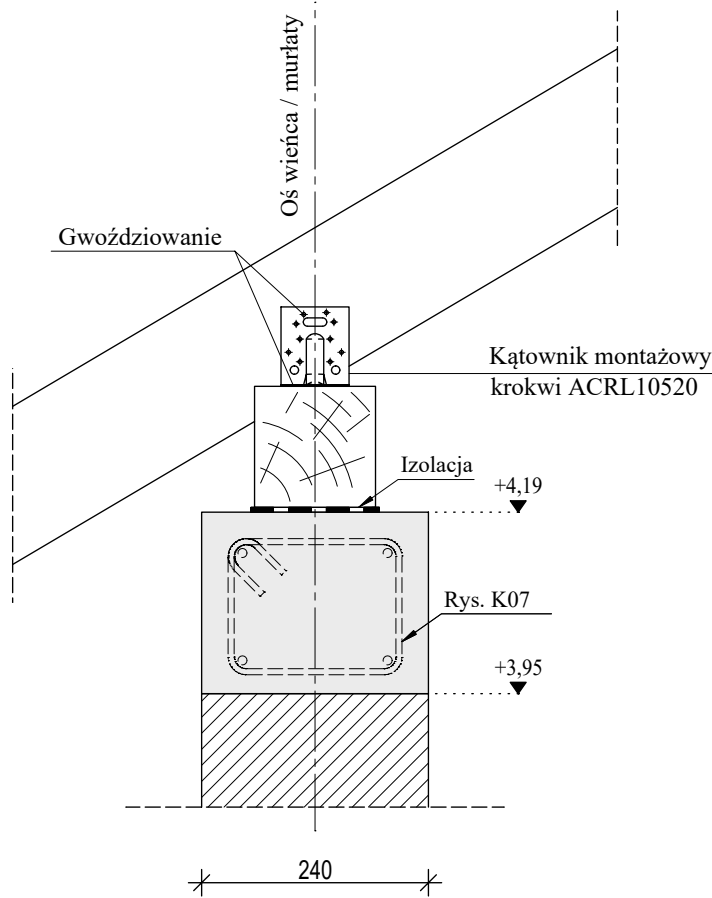

Instrukcja gięcia i układania prętów

Minimalna średnica gięcia D_{min}			
Zagięcia prętów	Hak ukośny		
Otulina betonowa prostopadła do płaszczyzny gięcia	Hak prosty		

Otulina betonowa

Element	Klasa ekspozycji	Otulinie nominalne c_{nom}	Dodatek Δc_{dev}
- Wieniec	XC1	$c_{nom} = 2.50$ cm (wewnątrz) $c_{nom} = 2.50$ cm (zewnątrz)	- / 15

Legenda:			
	Konstrukcja żelbetowa		DK = Dolna kraweż płyty
	Konstrukcja murowana		GK = Górna kraweż płyty
	Konstrukcja piętro wyżej		P.M. = Pręty montażowe
	Przerwa robocza		
	Konstrukcja prefabrykowana		
	wysokość z warstwami wykończeniowymi		
	wysokość bez warstw wykończeniowych		
$\pm 0,00$ m = 164,35 m n.p.m			

Materiały budowlane

Pręty zbrojeniowe:	AIIN (B500SP)
Klasa wytrzymałości betonu:	C25/30
Stal profilowana:	S235JR
Klasa drewna:	C24

Nazwa projektu	BUDOWA BUDYNKU UŻYTECZNOŚCI PUBLICZNEJ Z NIEZBEDNĄ INFRASTRUKTURĄ (PRZYŁĄCZEM WODY, KANALIZACJI SANITARNEJ I DESZCZOWEJ, ZBIORNIKIEM NA WODY OPADOWE, OŚWIETLIENIEM TERENU ORAZ ZEWNĘTRZNYM ODCINKIEM INSTALACJI ELEKTRYCZNEJ DO PUNKTU POMIAROWEGO) W RAMACH ZADANIA PN. "BUDOWA MIESZKAŃ TRENINGOWYCH I WSPOMAGANYCH" NA CZĘŚCI DZIAŁKI NR 26/10, 26/74, 26/3 OBRĘB 6 W STALOWEJ WOLI	Orientacja
Tytuł rysunku	SZCZEGÓŁ MOCOWANIA MURLATY I KROKWI	Nr rysunku
Faza	Projekt wykonawczy - Konstrukcja	SKALA 1:100
Data	październik 2024	FORMAT 297x420
Inwestor	Gmina Stalowa Wola, ul. Wolność 7, 37-450 Stalowa Wola	
Branża	Imię i nazwisko	uprawnienia
Projektant	mgr inż. Bartosz Sekulski	PDK/0224/PWOK/23
Sprawdzający	mgr inż. Mirosław Sekulski	PDK/0042/POOK/10