


Projekt zagospodarowania terenu

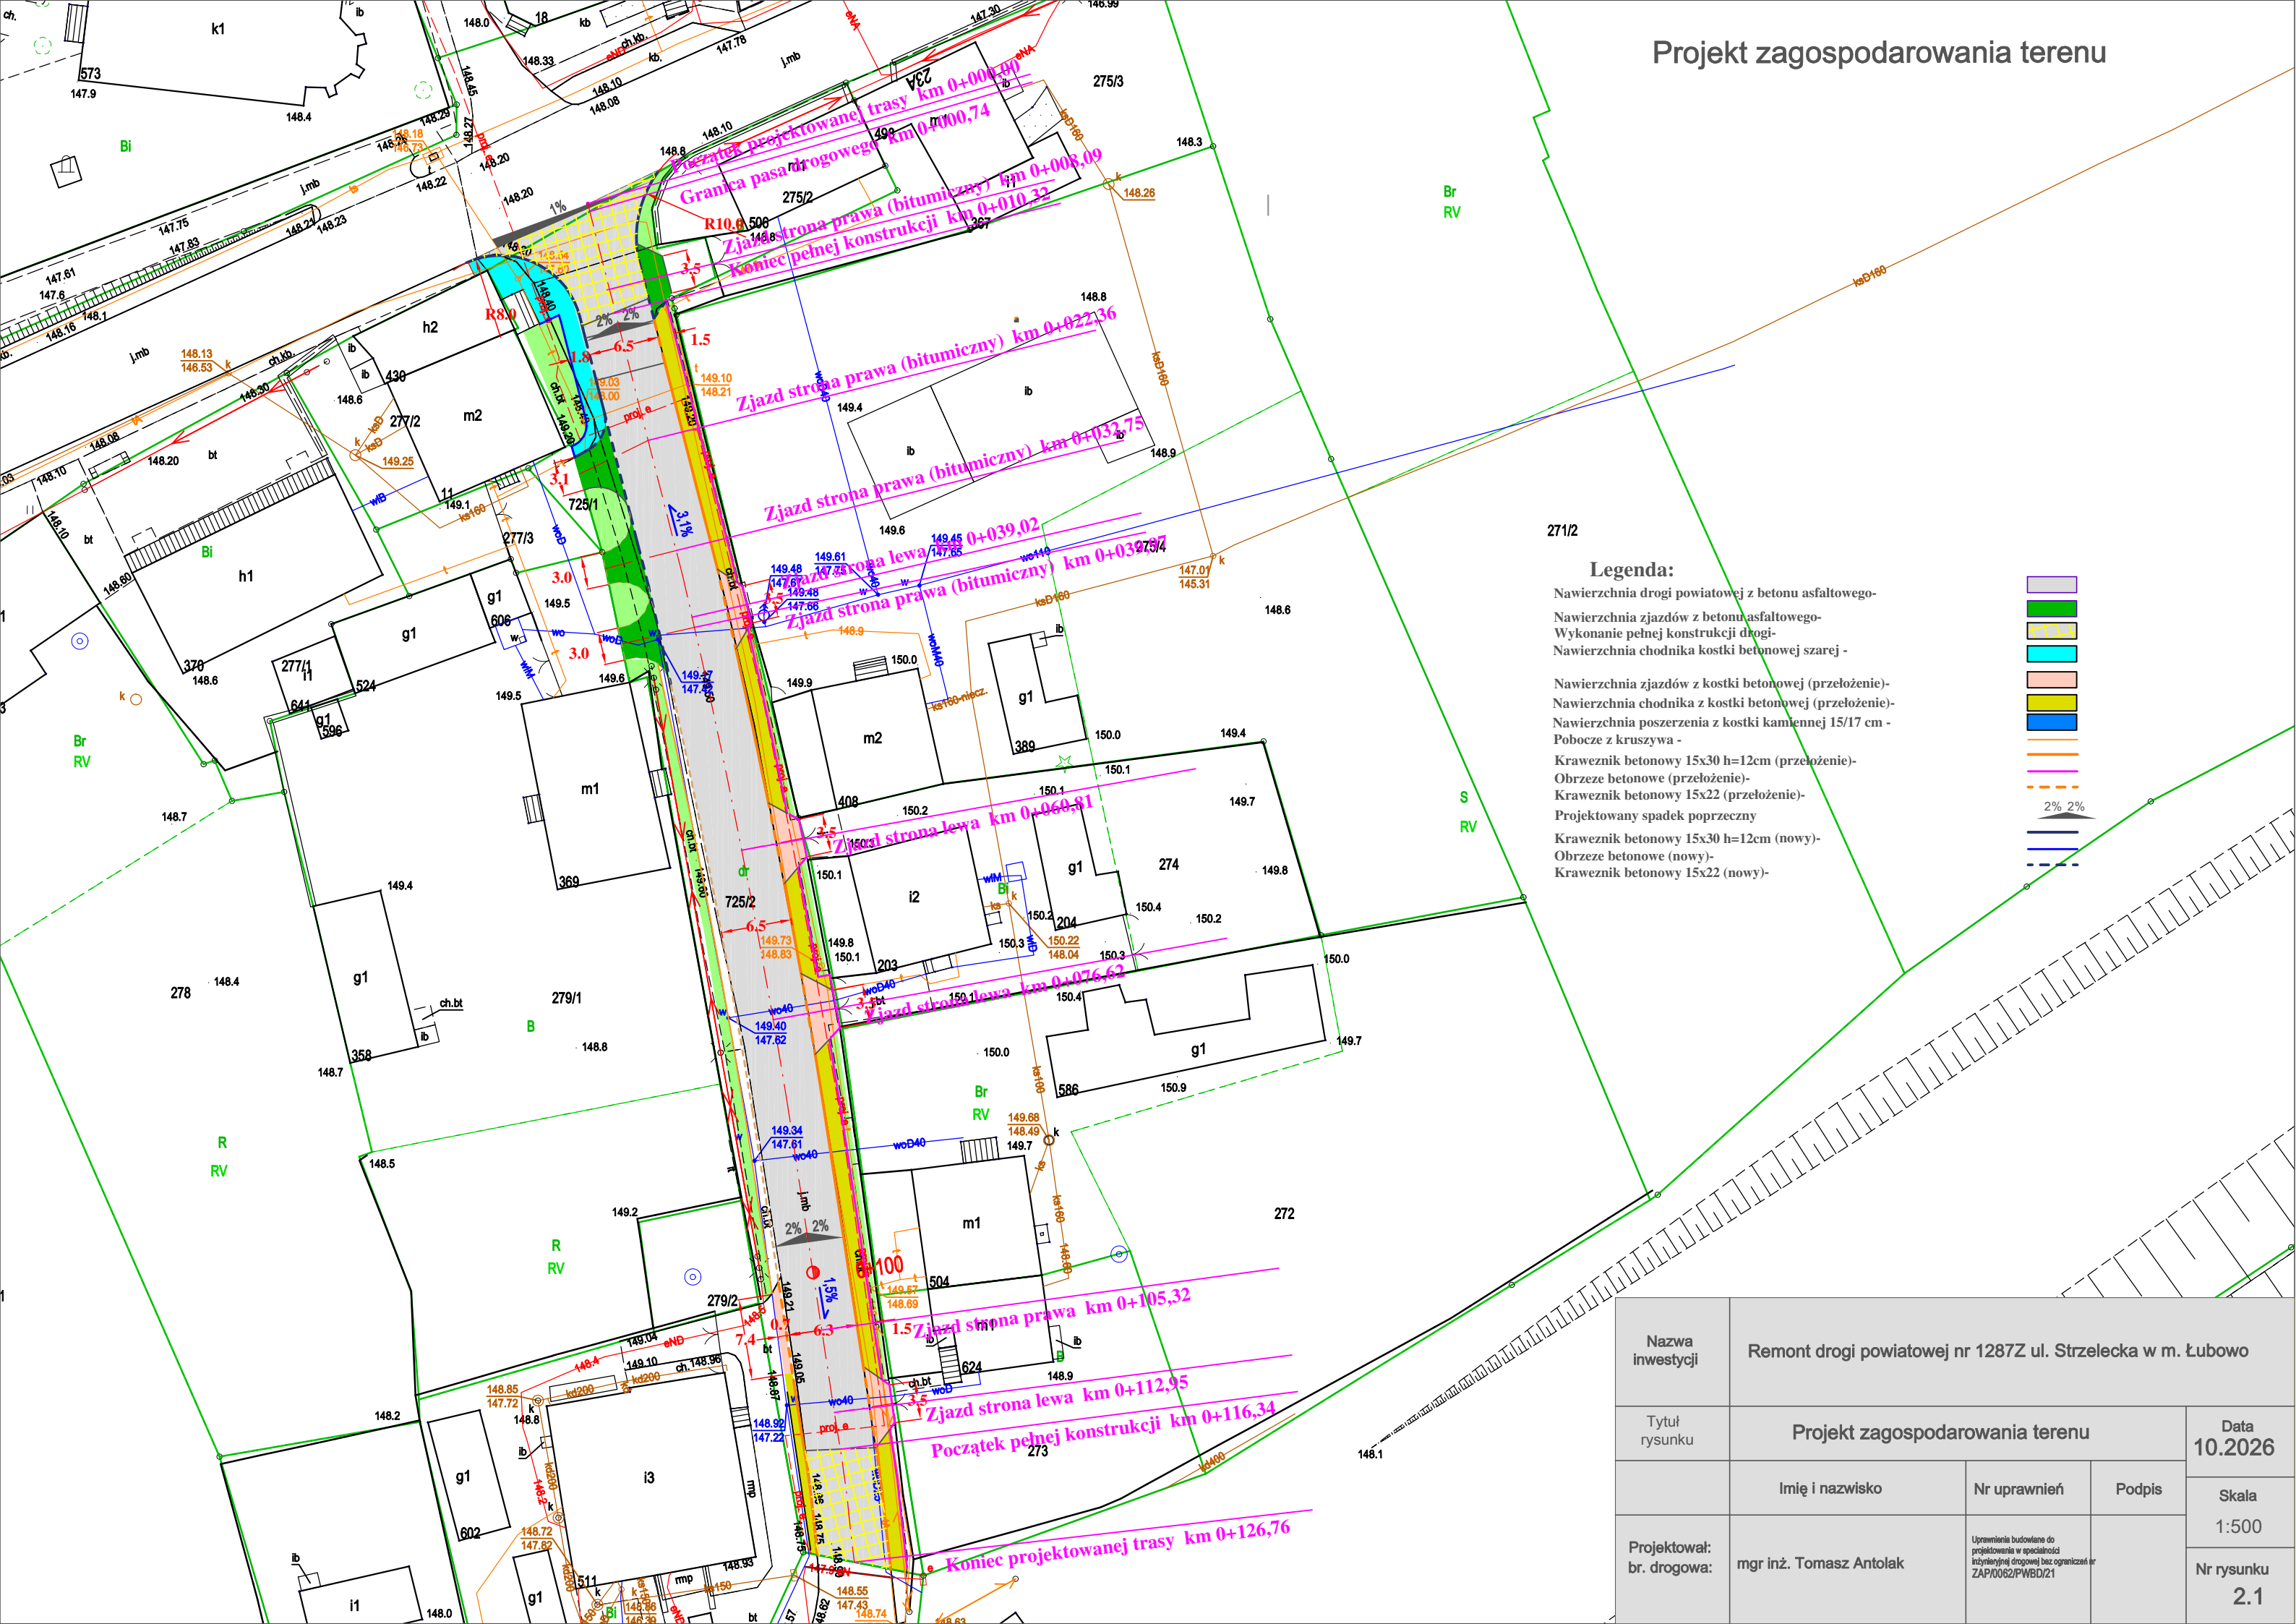

Nazwa inwestycji	Remont drogi powiatowej nr 1287Z ul. Strzelecka w m. Łubowo			
Tytuł rysunku	Projekt zagospodarowania terenu			Data 10.2026
	Imię i nazwisko	Nr uprawnień	Podpis	Skala 1:500
Projektował: br. drogowa:	mgr inż. Tomasz Antolak	Uprawnienia budowlane do projektowania w specjalności inżynierskiej drogowej bez ograniczeń nr ZAP/0062/PWBD/21		Nr rysunku 2.1