
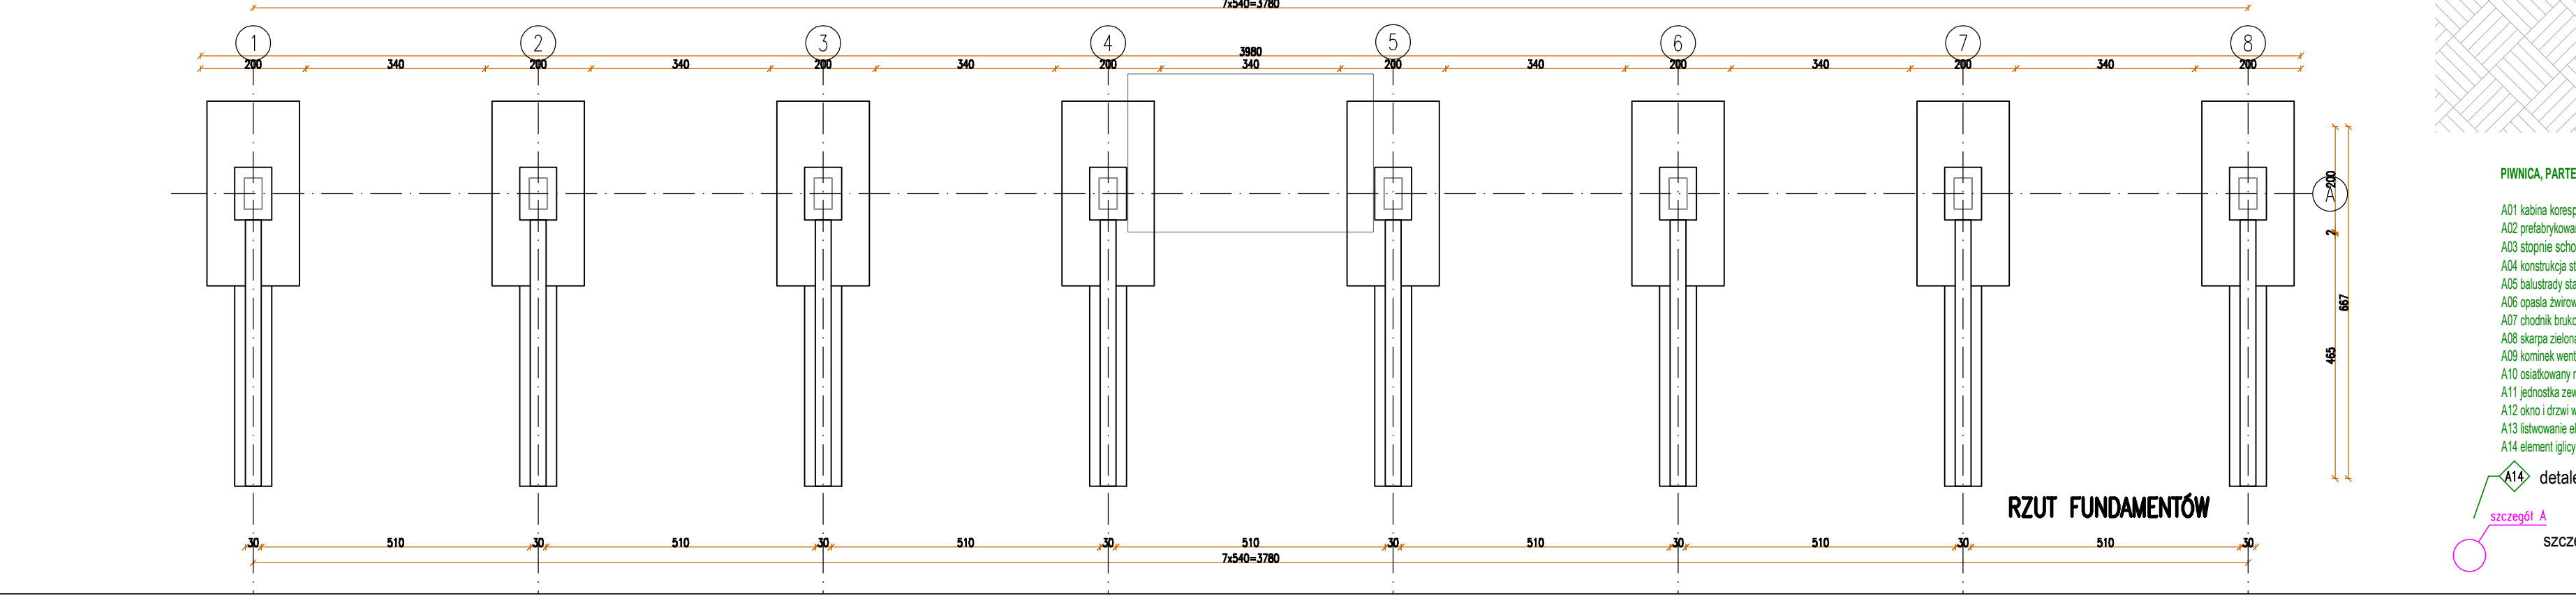
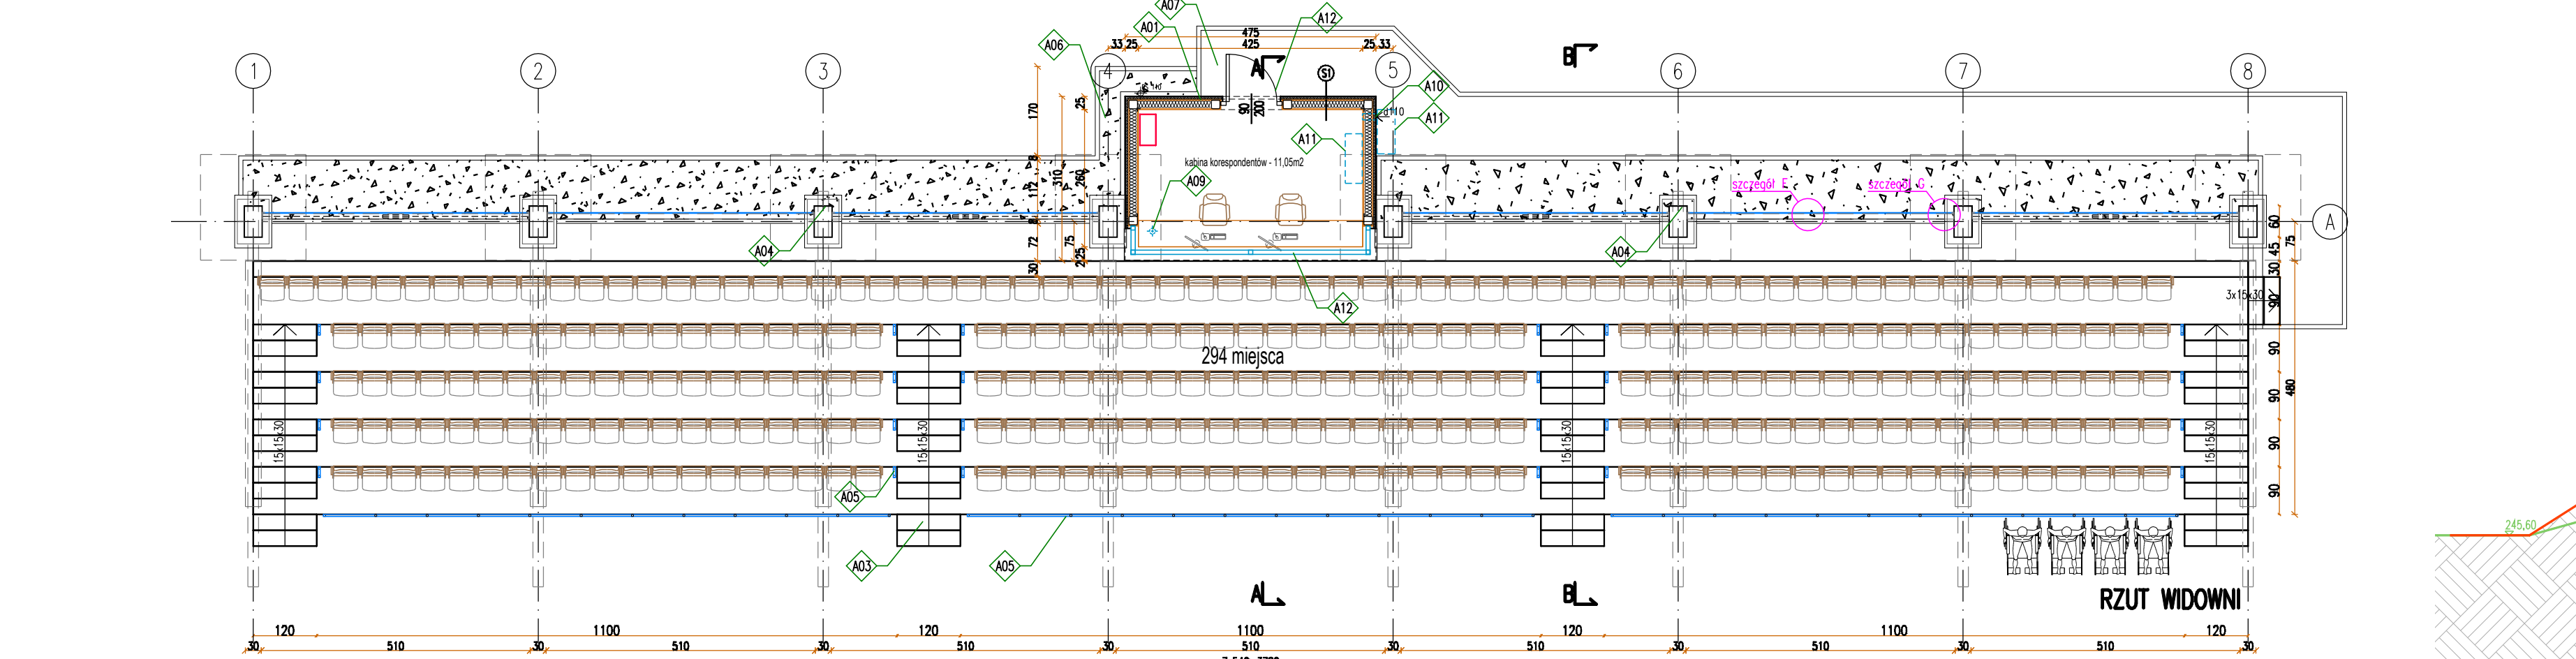
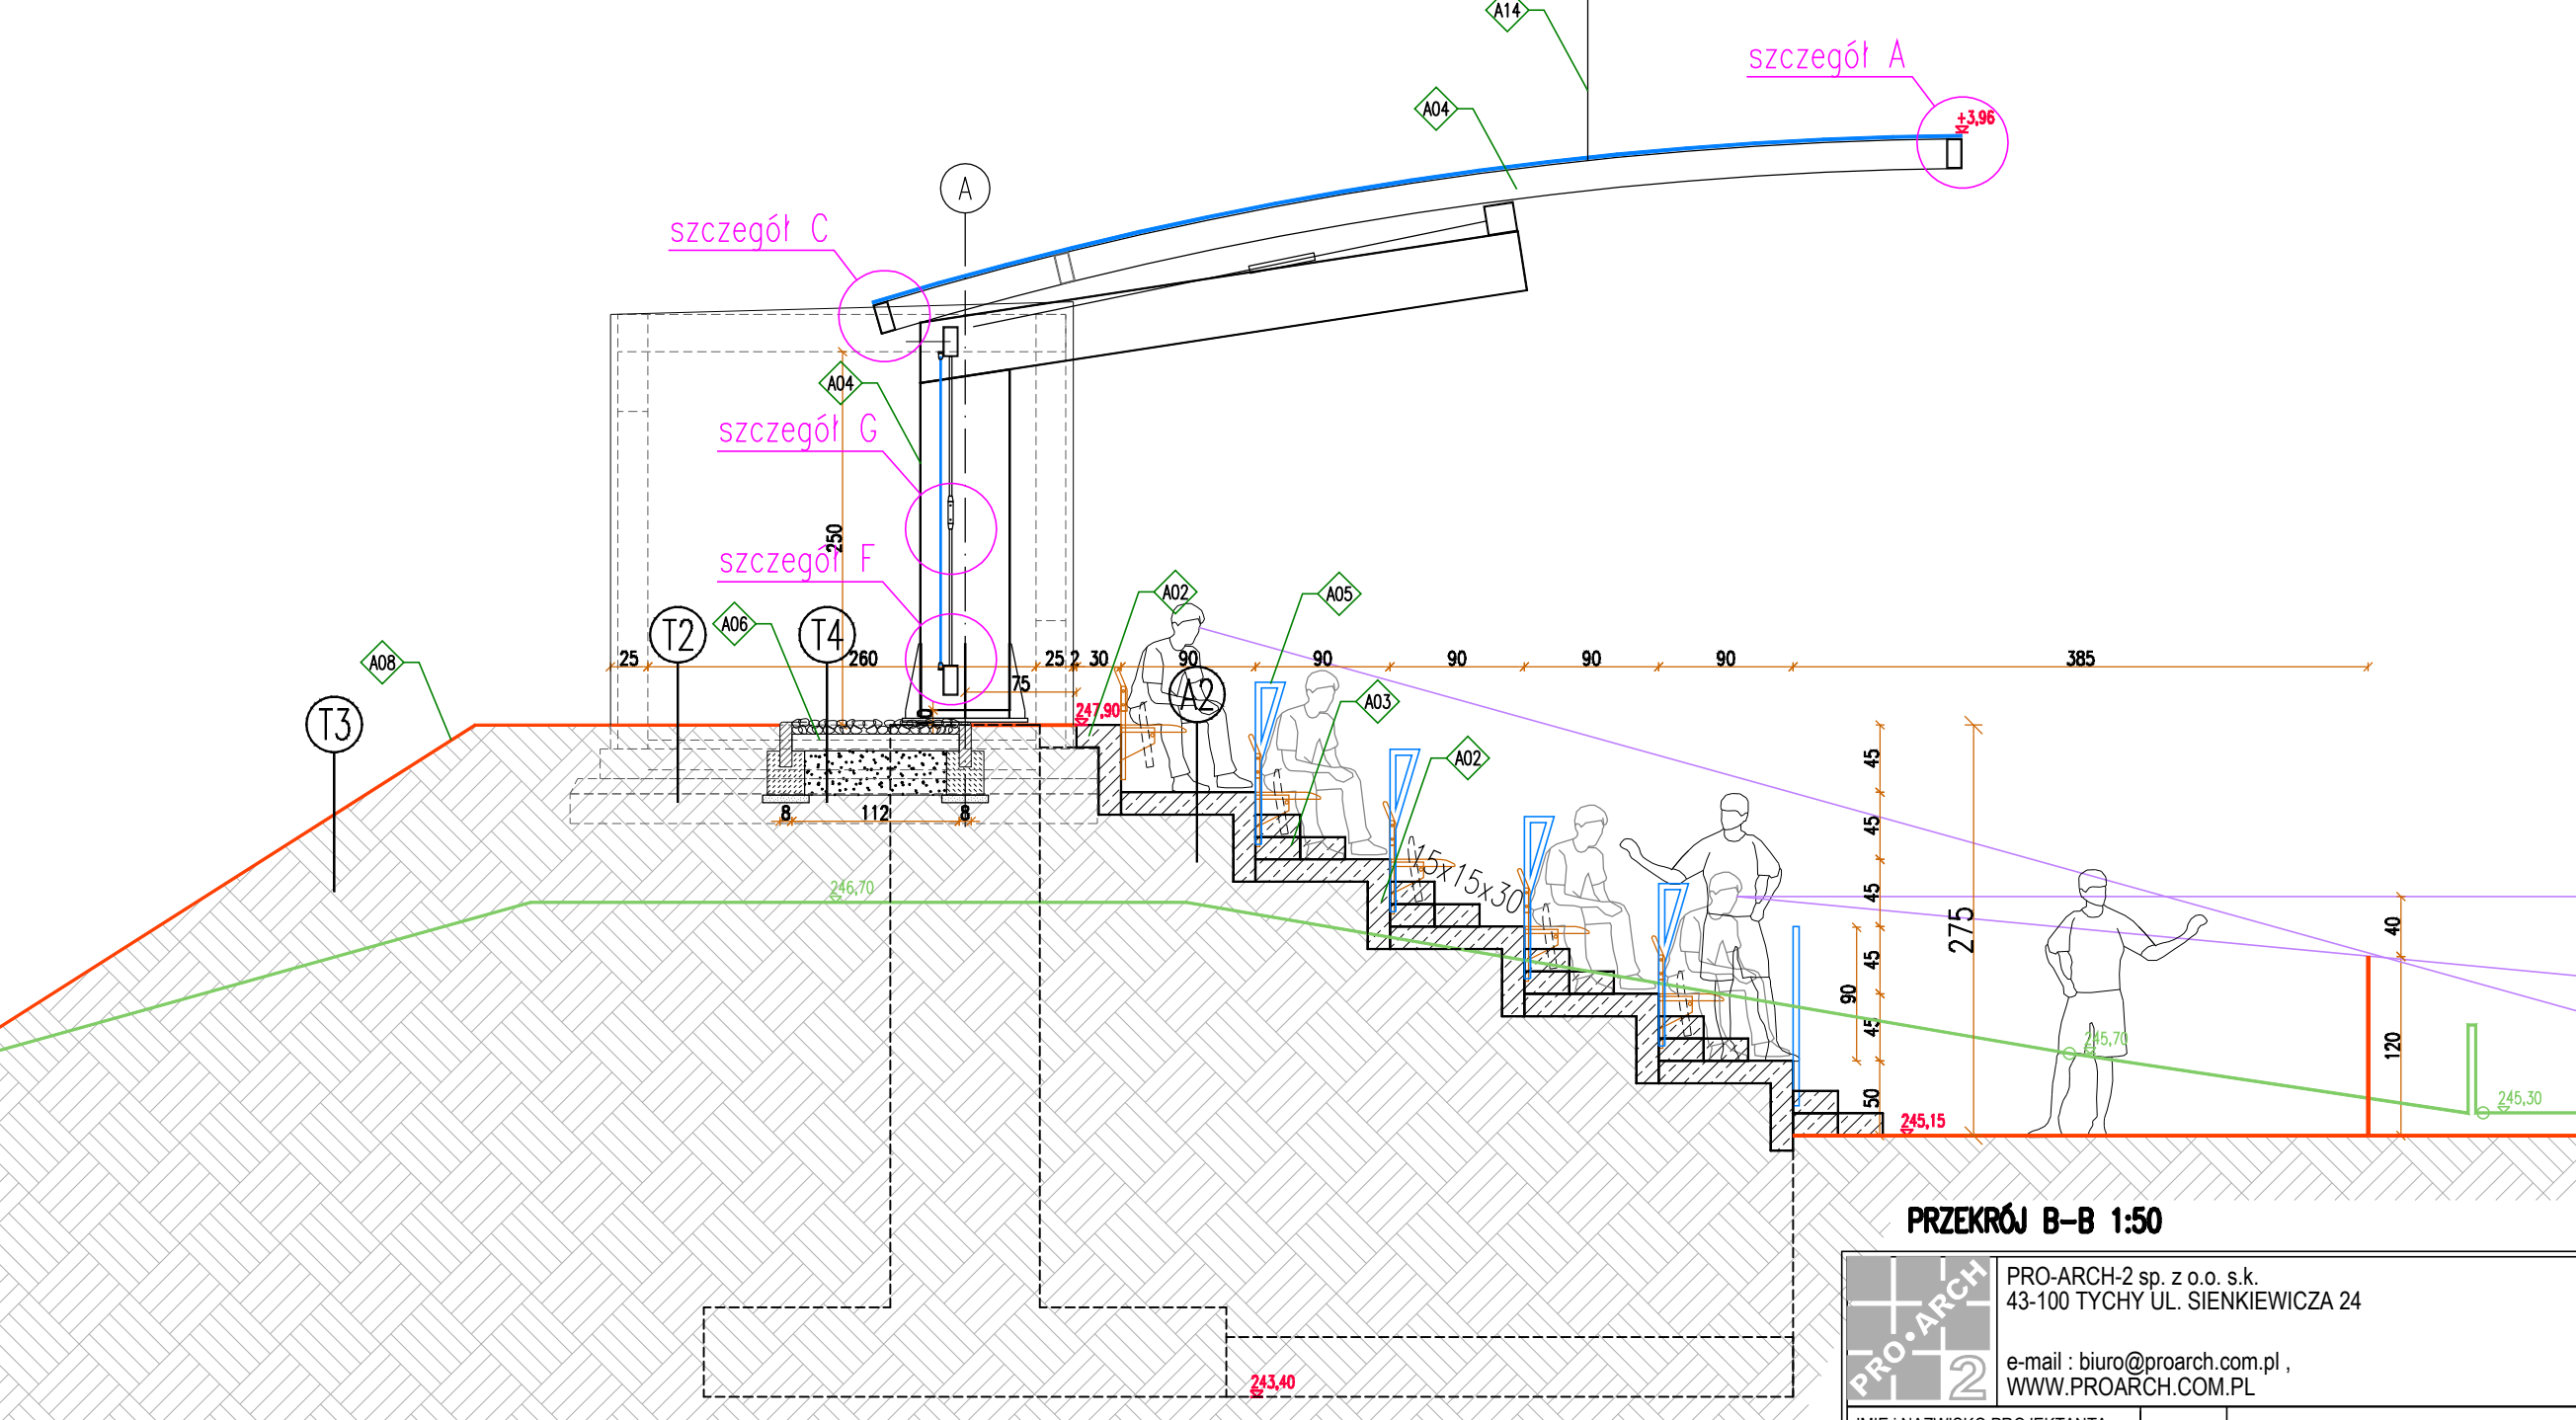
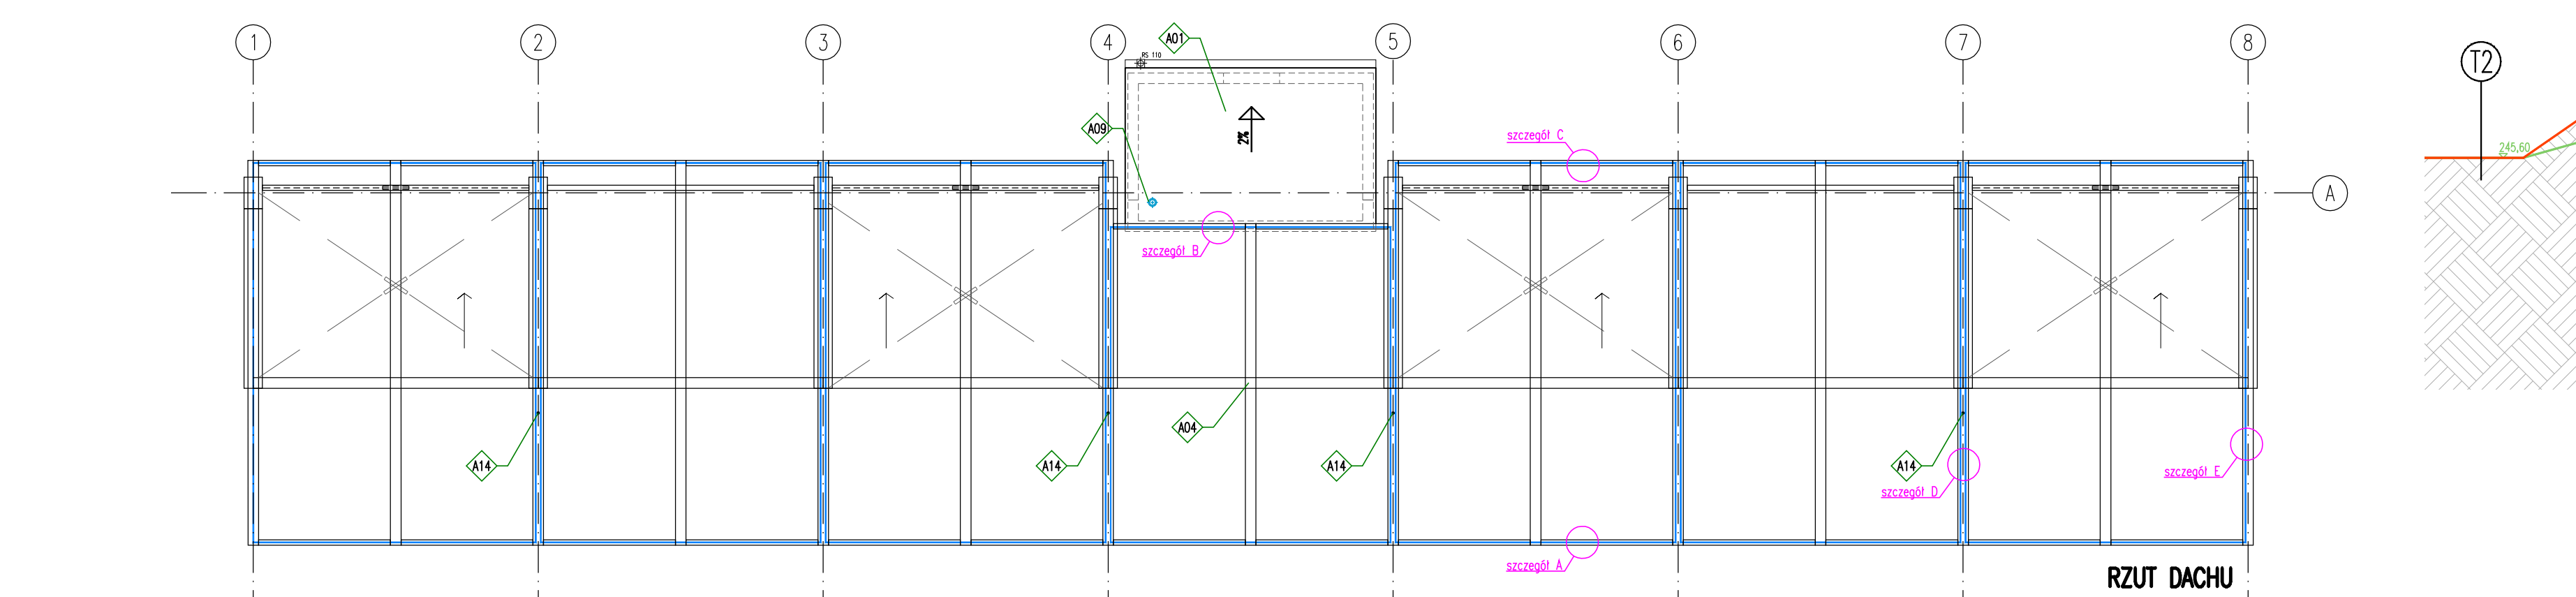
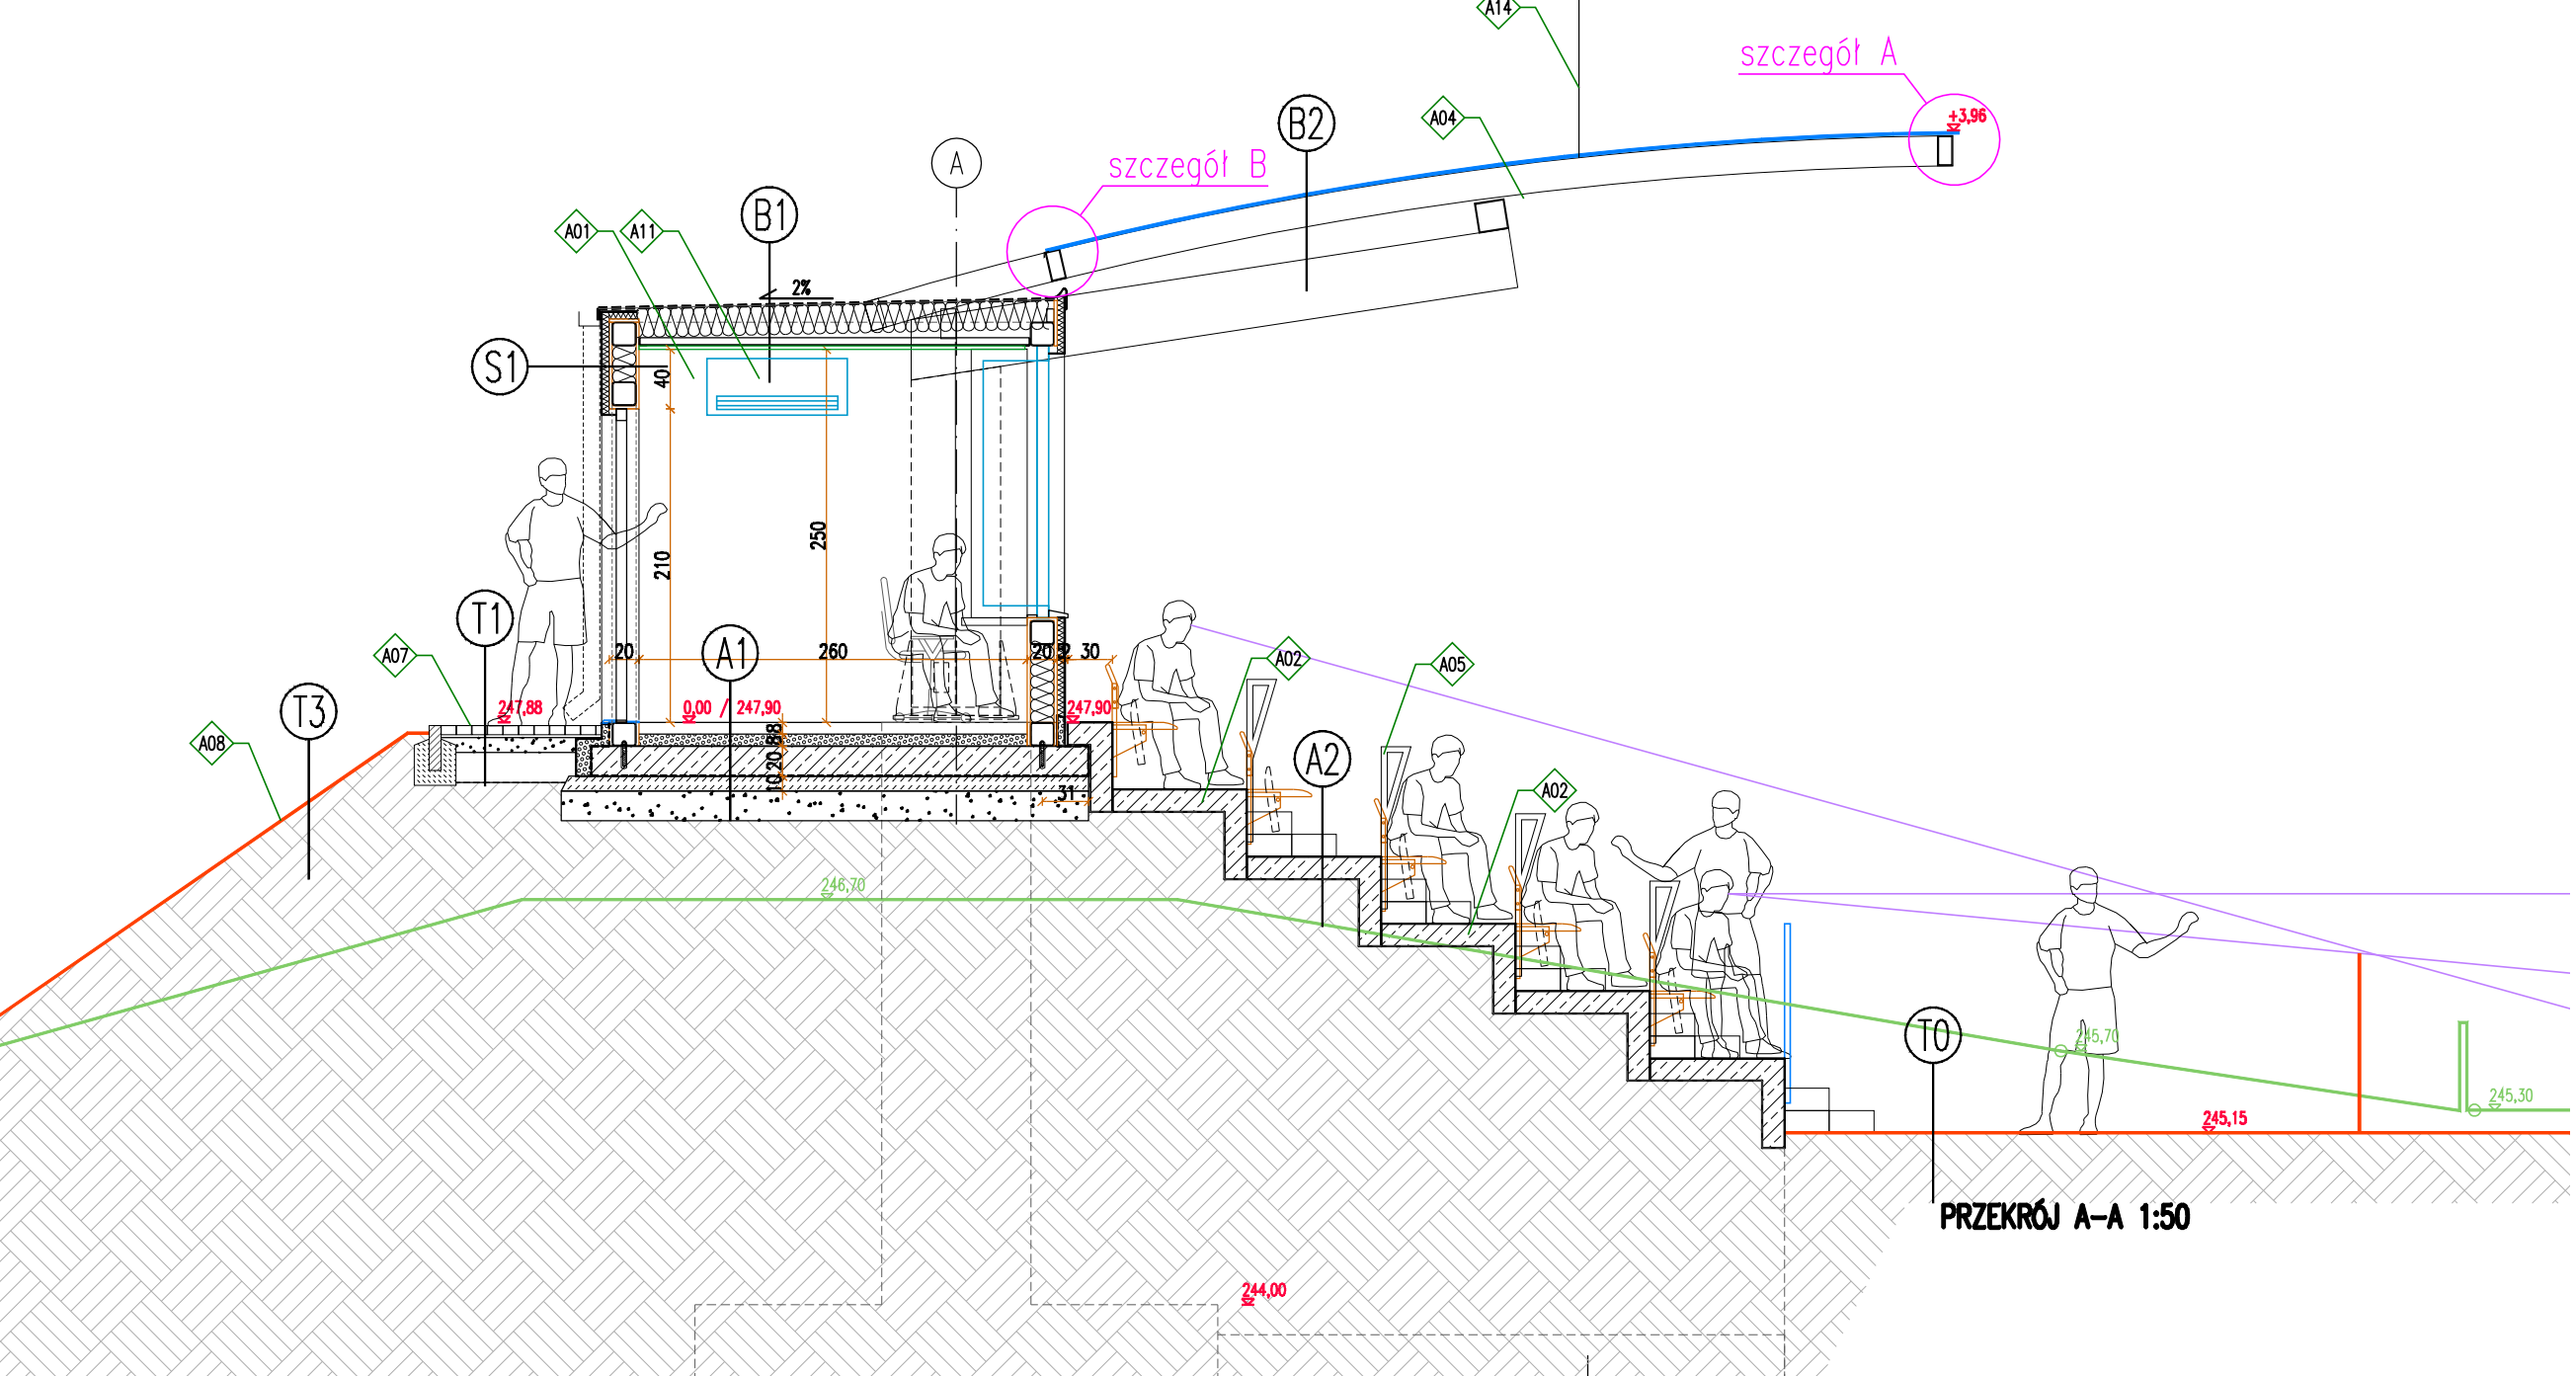
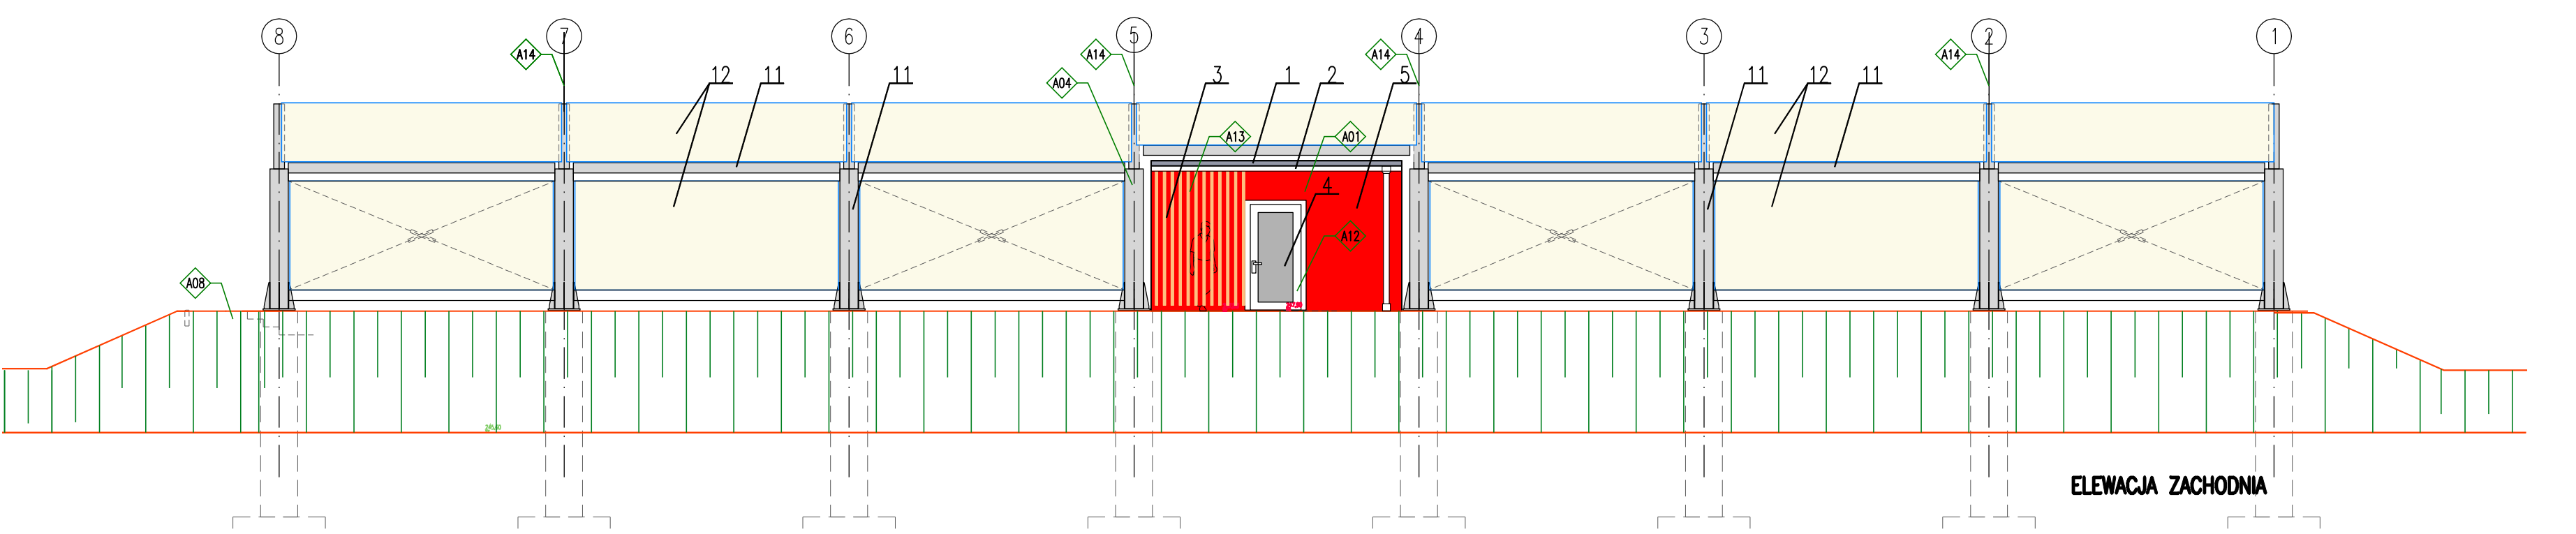
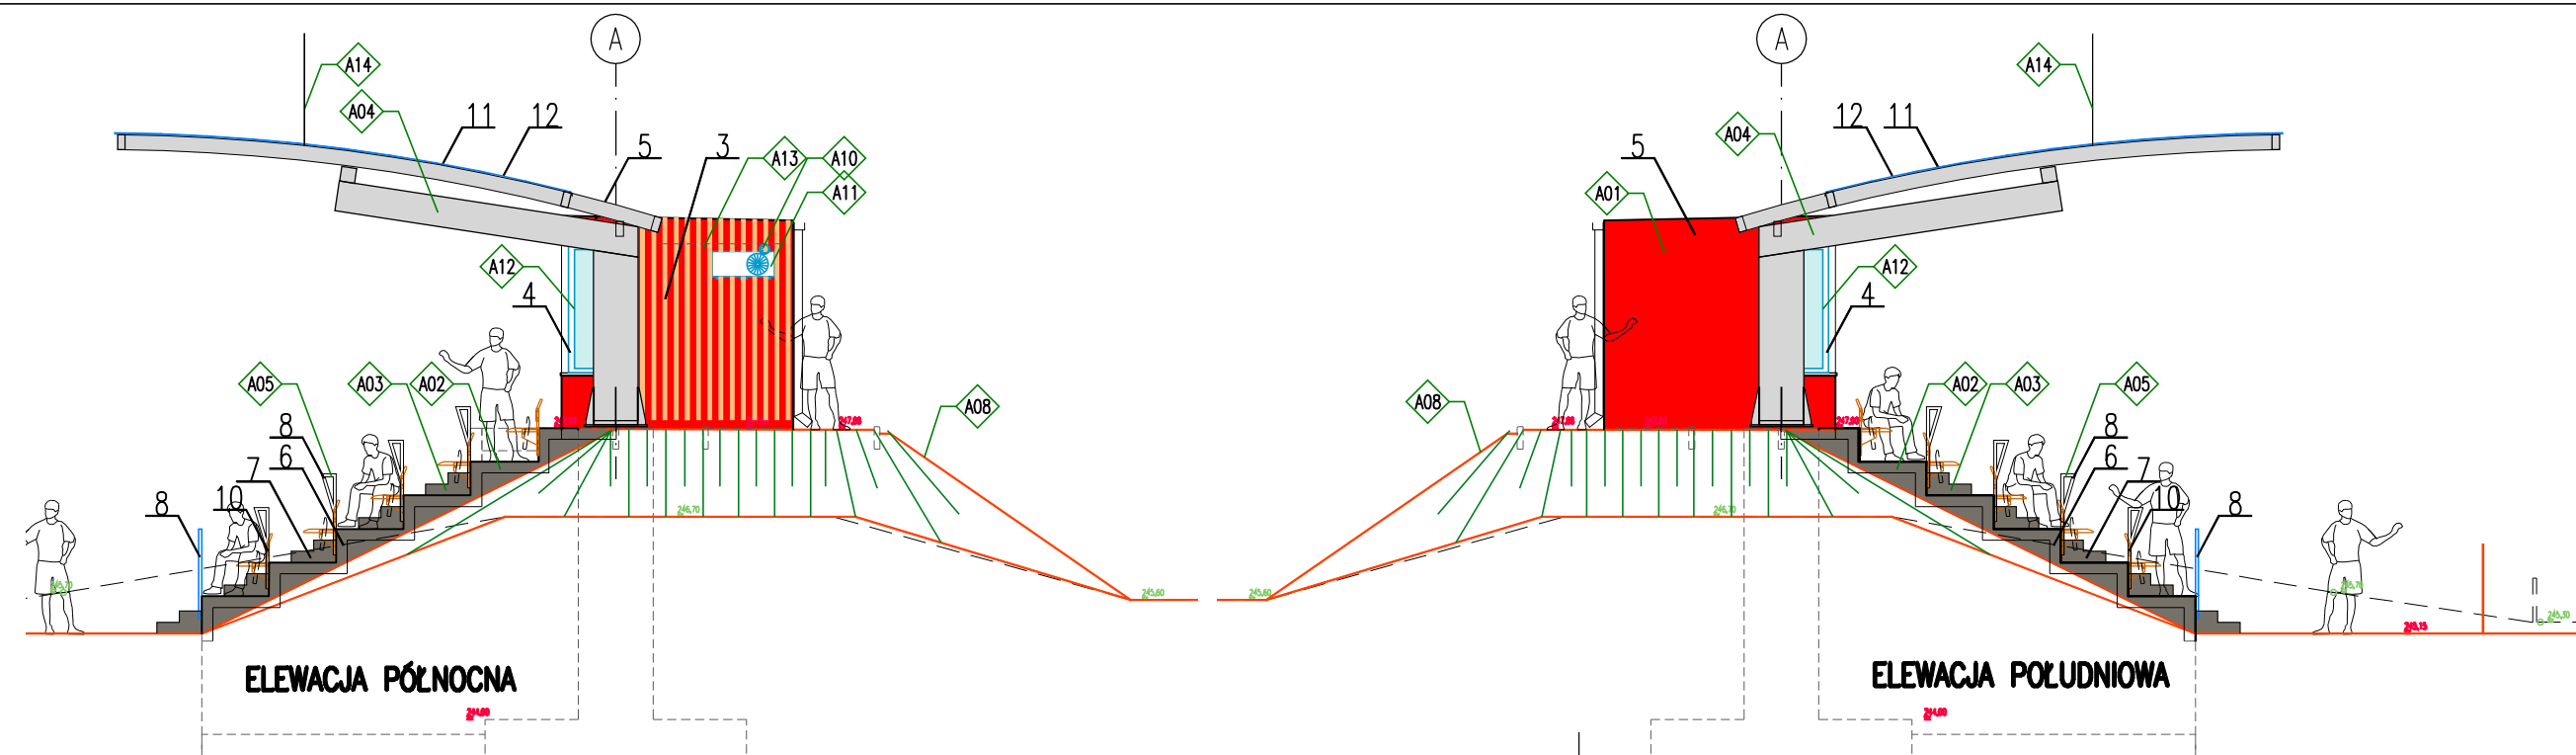


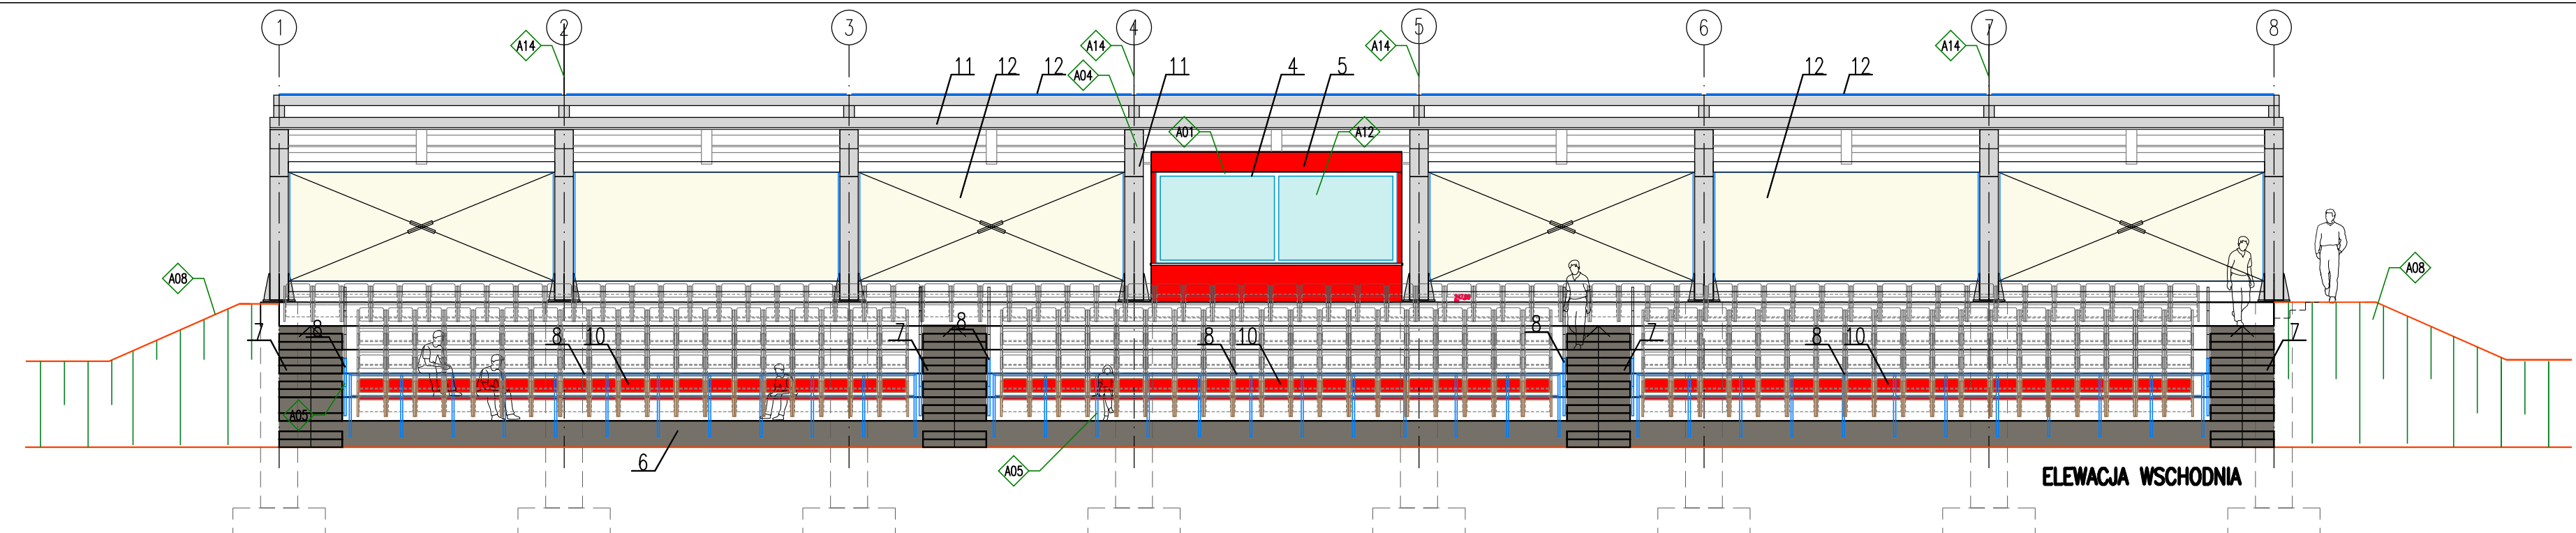

PŁYNICA, PARTER, DACH, PRZESZCZÓW, ELEWACJE - detale i elementy obiektu:

A01 kabina korytarzy i drzwi w oddzielnym rysunku
A02 prefabrykowane elementy widowni wg projektu konstrukcji
A03 stopnie schodowe prefabrykowane
A04 konstrukcja stalowa zadaszenia wg projektu konstrukcji
A05 balustrady stalowe wg rysunku szczegóły
A06 opaska żwirowa
A07 chodnik brukowany dookoła kabiny ograniczony obrzeżami betonowymi na ławie
A08 skarpa żelazna wzmocniona geotekstyla przelazem
A09 kominek wentylacji wywiewnej grawitacyjnej - d110mm
A10 osłonięty nawiew wentylacji grawitacyjnej - 15 cm nad posadzką - d110mm
A11 podłoga zewnętrzna i wewnętrzna kłimacy
A12 drzwi i drzwi wg zezwolenia statku
A13 balustrada elewacyjna kabiny korytarzy
A14 element gładki odgrzewany wg projektu instalacji elektrycznej

detale i elementy obiektu

szczegóły - wg oddzielnego rysunku

KOLORYSTYKA ZEWNĘTRZNA

Kolorystyka elementów elewacji i elementów zagospodarowania terenu - określona została na rysunku przedstawiającym elewację z określeniem materiału wykończeniowego i kolorów wg tabeli RAL NCS.

1 - pokrycie dachu kabiny komentatorów - papa wierzchniego krycia - kolor naturalny szary
2 - obróbki blacharskie i rynny i rury spustowe z blachy stalowej powlekanej w kolorze RAL 9006
3 - elementy listwowania elewacyjnego - w kolorze naturalnym sosnowym
4 - stolarka okienna drzwiowa aluminiowa w kolorze naturalnego aluminium - RAL 9006
5 - Korpus budynku zrealizowany jest z wykończeniem w postaci tynku akrylowego o cienkowarstwowym frakcji 2mm, zacieranego. Przewiduje się kolor elewacji czerwony RAL 3016
6 - prefabrykaty widowni - Prefabrykaty żelbetowe o fakturze betonu architektonicznego, pozostawione w naturalnej formie betonu. Krawędzie fazowane fazą 1,5x1,5mm.
7 - stopnie schodów widowni - stopnie schodów widowni - wykonane w postaci bloków betonowych prefabrykowanych, w kolorze grafitowym, układane na zaprawie mrozoodpornej.
8 - balustrady widowni stalowe ocynkowane malowane w kolorze naturalnego aluminium RAL 9006
9 - siedziska widowni - konstrukcja stalowa w kolorze RAL 9006, elementy tworzywowe - siedziska i oparcia w kolorze czerwonym RAL 3016
11 - stalowa konstrukcja zadaszenia w kolorze aluminium naturalnego RAL 9006
12 - membrany pokrycia widowni i membrany osłon wiatrowych w kolorze /biały/ RAL 9003

Uwaga: kolory przedstawione na planszy ze względów drukarskich - mogą odbiegać od obowiązujących kolorów przyjętych wg NCS i RAL. Przed zamówieniem materiałów elewacyjnych ich parametry techniczne i kolorystyczne przedstawić w postaci próbek do ostatecznej akceptacji w ramach nadzoru autorskiego.

PRO-ARCH-2 sp. z o.o. s.k. 43-100 TYCHY UL. SIENKIEWICZA 24 e-mail : biuro@proarch.com.pl , WWW.PROARCH.COM.PL		PROJEKT TECHNICZNY RZUTY, PRZESZCZÓW, ELEWACJE I KOLORYSTYKA DATA SPORZĄDZENIA I SPRAWDZENIA RYSUNKU: 15-06-2026 SKALA: 1:100 NR. RYS. 1:50	
INWESTOR: Gmina Chelmek ul. Krakowska 11, 32-660 Chelmek		TYTUŁ RYSUNKU: PROJEKT TECHNICZNY RZUTY, PRZESZCZÓW, ELEWACJE I KOLORYSTYKA DATA SPORZĄDZENIA I SPRAWDZENIA RYSUNKU: 15-06-2026 SKALA: 1:100 NR. RYS. 1:50	
IMIE I NAZWISKO PROJEKTANTA I SPRAWDZAJĄCEGO, BRANŻA: mgr inż. arch. Jacek Niedzwiedzki upr. arch. 19981 K-ca w spec. arch. bez ograniczeń		NAZWA OBIEKTU BUDOWLANEGO: Widownia z zadaszeniem przy boisku piłki nożnej w ramach zadania pn. „Przebudowa, rozbudowa i budowa obiektów zabudowy sportowej i kultury fizycznej z towarzyszącymi urządzeniami budowlanymi w rejonie ul. ul. Broniewskiego i ul. Krakowskiej w Chelmku” w spec. arch. bez ograniczeń	
PROJEKTANT ARCHITEKTURA I URBANISTYKA mgr inż. arch. Katarzyna Wójcik upr. arch. 53170/SŁ. OKR. II w spec. arch. bez ograniczeń		SPRAWDZAJĄCY ARCHITEKTURA I URBANISTYKA mgr inż. arch. Katarzyna Wójcik upr. arch. 53170/SŁ. OKR. II w spec. arch. bez ograniczeń	