


RZUT PRZYZIEMIA

skala 1:100

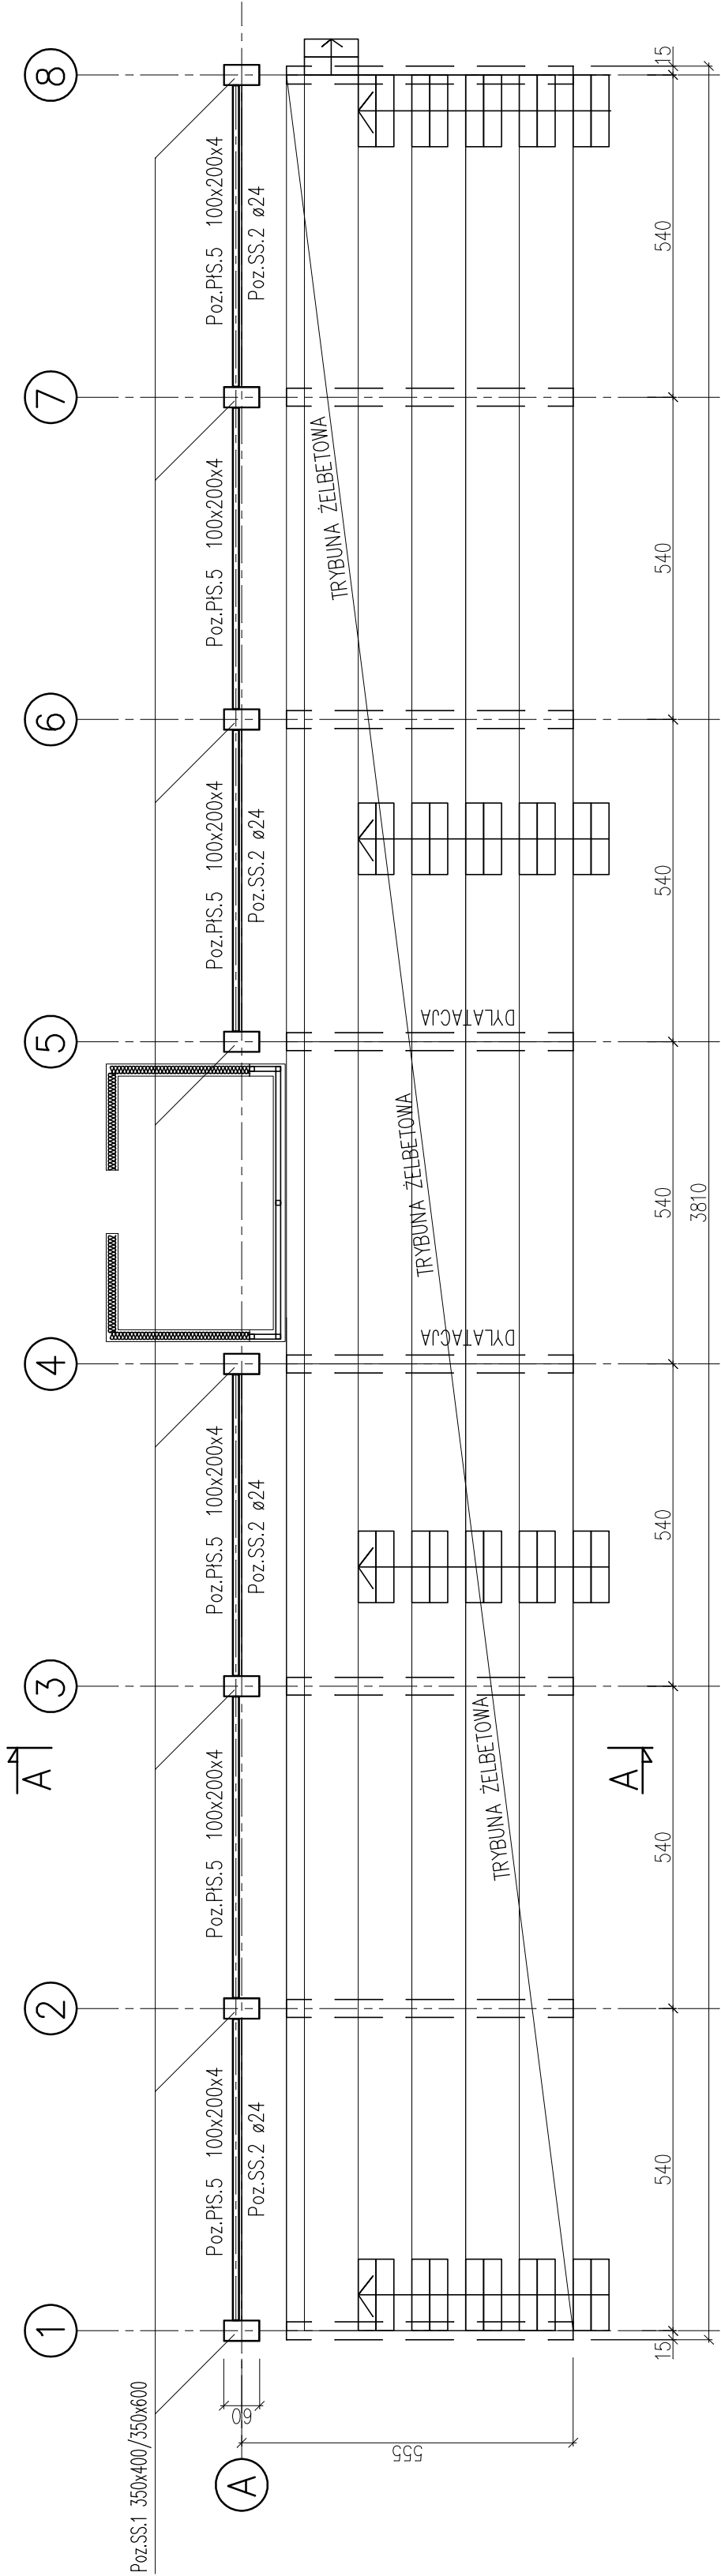

BETON C30/37 W10 XC4 XD2 XF4
STAL ZBROJENIOWA f_{yk}=500MPa, klasy A lub B
STAL PROFILOWA S235
KONSTRUKCJA OCYNKOWANA DO KLASY C4

- UWAGI:
1. RYSUNEK ROZPATRYWAĆ Z POZOSTAŁYMI BRANŻAMI.
 2. FUNDAMENTY ZAIZOLOWAĆ PRZECIWWILGOCIOWO.
 3. MONTAŻ MEMBRANY WG WYTYCZNYCH WYBRANEGO PRODUCENTA.
 4. W PRZYPADKU STWIERDZENIA POD FUNDAMENTAMI GRUNTÓW NIENOŚNYCH NALEŻY JE ZASTĄPIĆ CHUDYM BETONEM LUB PODBUDOWA Z KRUSZYWA STABILIZOWANEGO MECHANICZNIE MIN. I_s>0,98, E₂>100 MPa.
 5. PRZED POSADOWIENIEM NALEŻY PRZEPROWADZIĆ BADANIA NOŚNOŚCI GRUNTU PRZECZ UPRAWNIIONEGO GEOLOGA.

		PRO-ARCH-2 sp. z o.o. s.k. 43-100 TYCHY UL. SIENKIEWICZA 24	
e-mail : biuro@proarch.com.pl , TEL.: 32 214 41 51 WWW.PROARCH.COM.PL			
IMIE I NAZWISKO PROJEKTANTA I SPRAWDZAJĄCEGO, BRANŻA, NR UPRAWNIENI BUDOWLANYCH	PODPIS	NAZWA OBIEKTU BUDOWLANEGO:	
PROJEKTANT KONSTRUKCJA mgr inż. Ryszard Bodzak upr.proj. SLK/3976/PWOK/11 w spec. konstr. bez ogr.		Projekt zamienny – widownia z zadaszeniem w ramach zadania pn. : „Przebudowa, rozbudowa i budowa obiektów zabudowy sportowej i kultury fizycznej z towarzyszącymi urządzeniami budowlanymi w rejonie ulic ul. Broniewskiego i ul. Krakowskiej w Chelmku	
SPRAWDZAJĄCY KONSTRUKCJA mgr inż. Grzegorz Nokielski upr.proj. SLK/3038/PWOK/10 w spec. konstr. bez ogr.		TYTUŁ RYSUNKU: RZUT PRZYZIEMIA	
		PROJEKT TECHNICZNY KONSTRUKCJA	
		DATA SPORZĄDZENIA I SPRAWDZENIA RYSUNKU:	
		15-05-2026	
INWESTOR: Gmina Chelmek ul. Krakowska 11, 32-660 Chelmek	SKALA: 1:100		NR. RYS.
NINIEJSZY PROJEKT CHRONIONY JEST PRAWEM AUTORSKIM.			
K02			