


PRZUT KONSTRUKCJI DACHU

skala 1:100

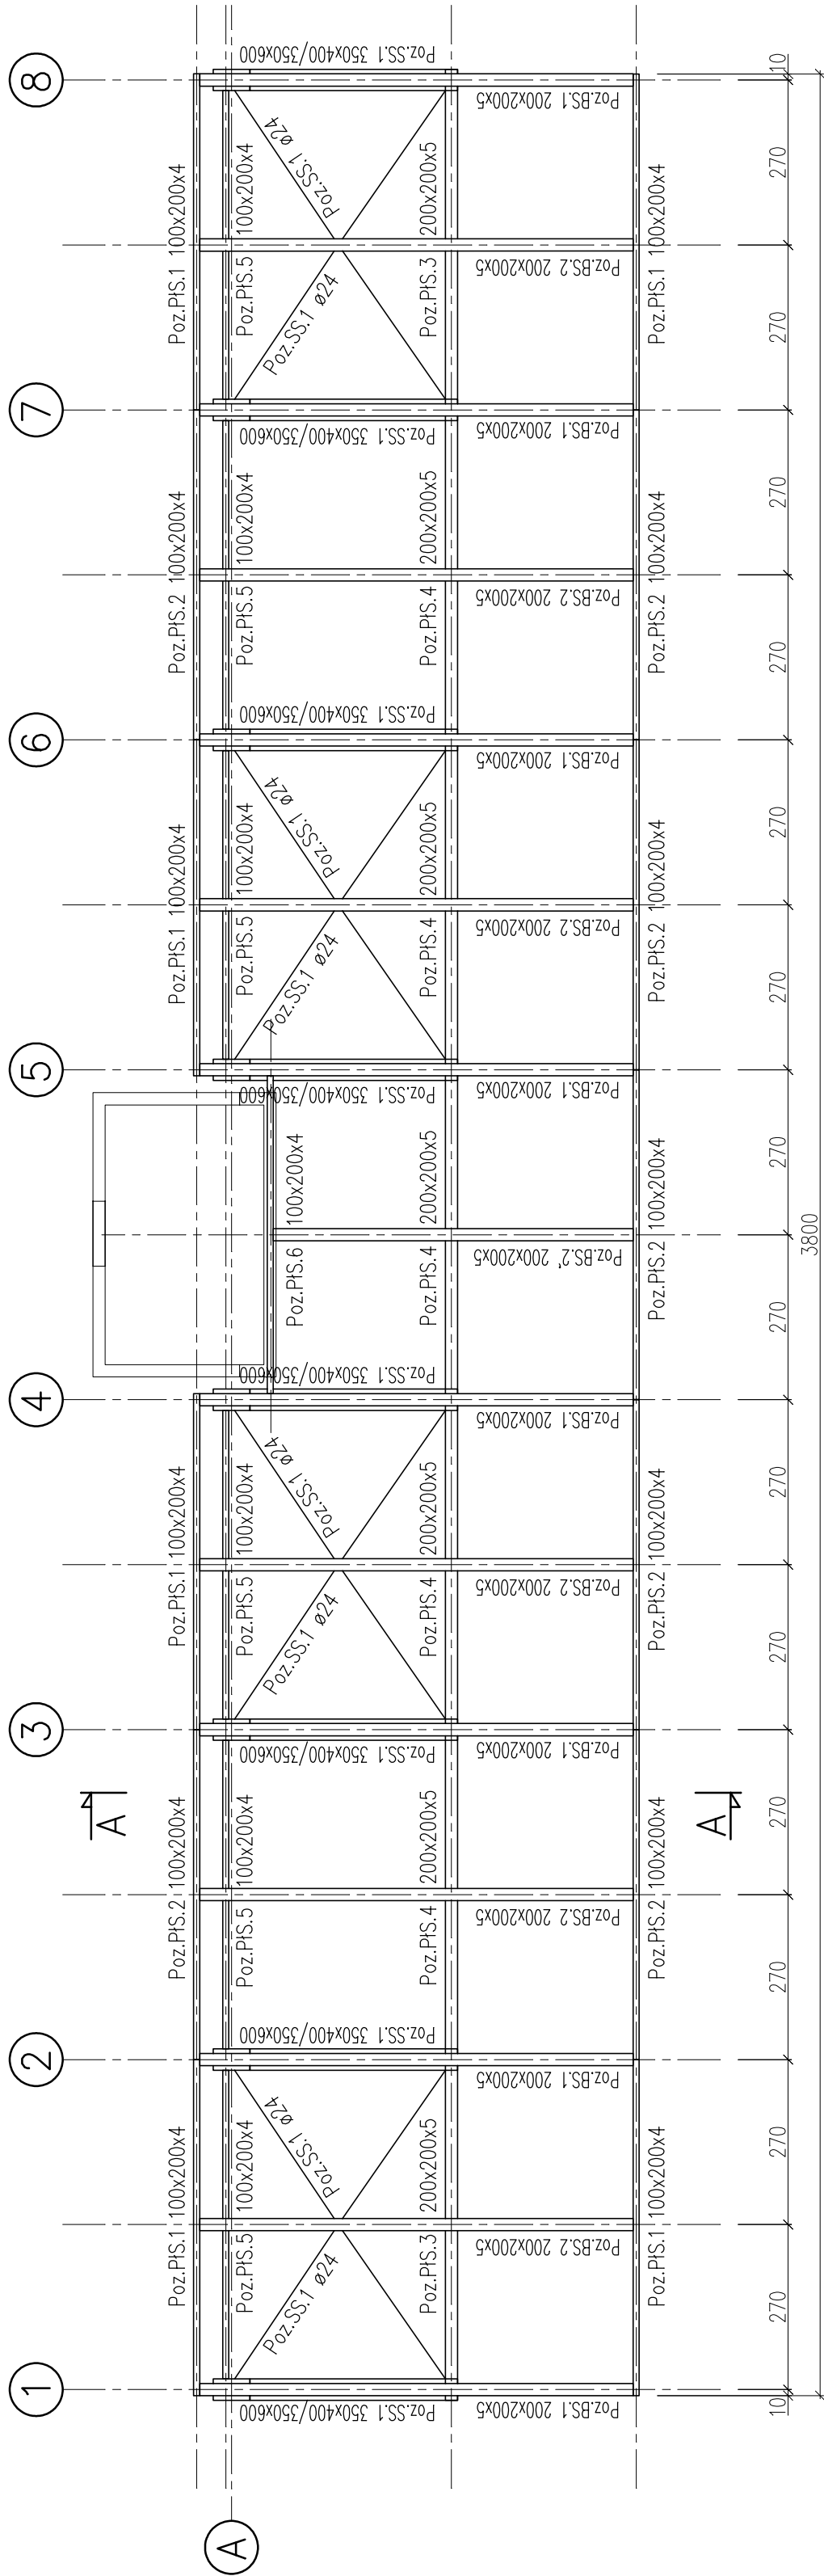

BETON C30/37 W10 XC4 XD2 XF4


STAL ZBROJENIOWA $f_{yk}=500MPa$, klasy A lub B

STAL PROFILOWA S235

KONSTRUKCJA OCYNKOWANA DO KLASY C4

UWAGI:

1. RYSUNEK ROZPATRYWAĆ Z POZOSTAŁYMI BRANŻAMI.
2. FUNDAMENTY ZAIZOLOWAĆ PRZECIWWILGOCIOWO.
3. MONTAŻ MEMBRANY WG WYTYCZNYCH WYBRANEGO PRODUCENTA.
4. W PRZYPADKU STWIERDZENIA POD FUNDAMENTAMI GRUNTÓW NIENOSIŃNYCH NALEŻY JE ZASTĄPIĆ CHUDYM BETONEM LUB PODBUDOWA Z KRUSZYWA STABILIZOWANEGO MECHANICZNIE MIN. $I_s > 0,98$, $E_2 > 100$ MPa.
5. PRZED POSADOWIENIEM NALEŻY PRZEPROWADZIĆ BADANIA NOŚNOŚCI GRUNTU PRZEW UPRAWNIOWNEGO GEOLOGA.

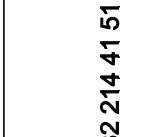	PRO-ARCH-2 sp. z o.o. s.k. 43-100 TYCHY UL. SIENKIEWICZA 24 e-mail : biuro@proarch.com.pl , TEL.: 32 214 41 51 WWW.PROARCH.COM.PL		PROJEKT TECHNICZNY KONSTRUKCJA		15-05-2026 NR. RYS.
	DATA SPORZĄDZENIA I SPRAWDZENIA RYSUNKU:		TYTUŁ RYSUNKU: RZUT KONSTRUKCJI DACHU		SKALA: 1:100
IMIE I NAZWISKO PROJEKTANTA I SPRAWDZAJĄCEGO, BRANŻA, NR UPRAWNIEN BUDOWLANYCH		PODPIS NAZWA OBIEKTU BUDOWLANEGO: Projekt zamiatenny – widownia z zadaszeniem w ramach zadania pn. : -Przebudowa, rozbudowa i budowa obiektów zabudowy sportowej i kultury fizycznej z towarzyszącymi urządzeniami budowlanymi w rejonie ulic ul. Broniewskiego i ul. Krakowskiej w Chełmku		INWESTOR: Gmina Chełmek ul. Krakowska 11, 32-660 Chełmek	
PROJEKTANT KONSTRUKCJA mgr inż. Ryszard Botzek upr.proj. SLK/3976/PWOK/11 w spec. konstr. bez ogr.		SPRAWDZAJĄCY KONSTRUKCJA mgr inż. Grzegorz Nokielski upr.proj. SLK/30338/PWOK/10 w spec. konstr. bez ogr.		NINIEJSZY PROJEKT CHRONIONY JEST PRAWEM AUTORSKIM.	