


PRZEKRÓJ A-A

skala 1:100

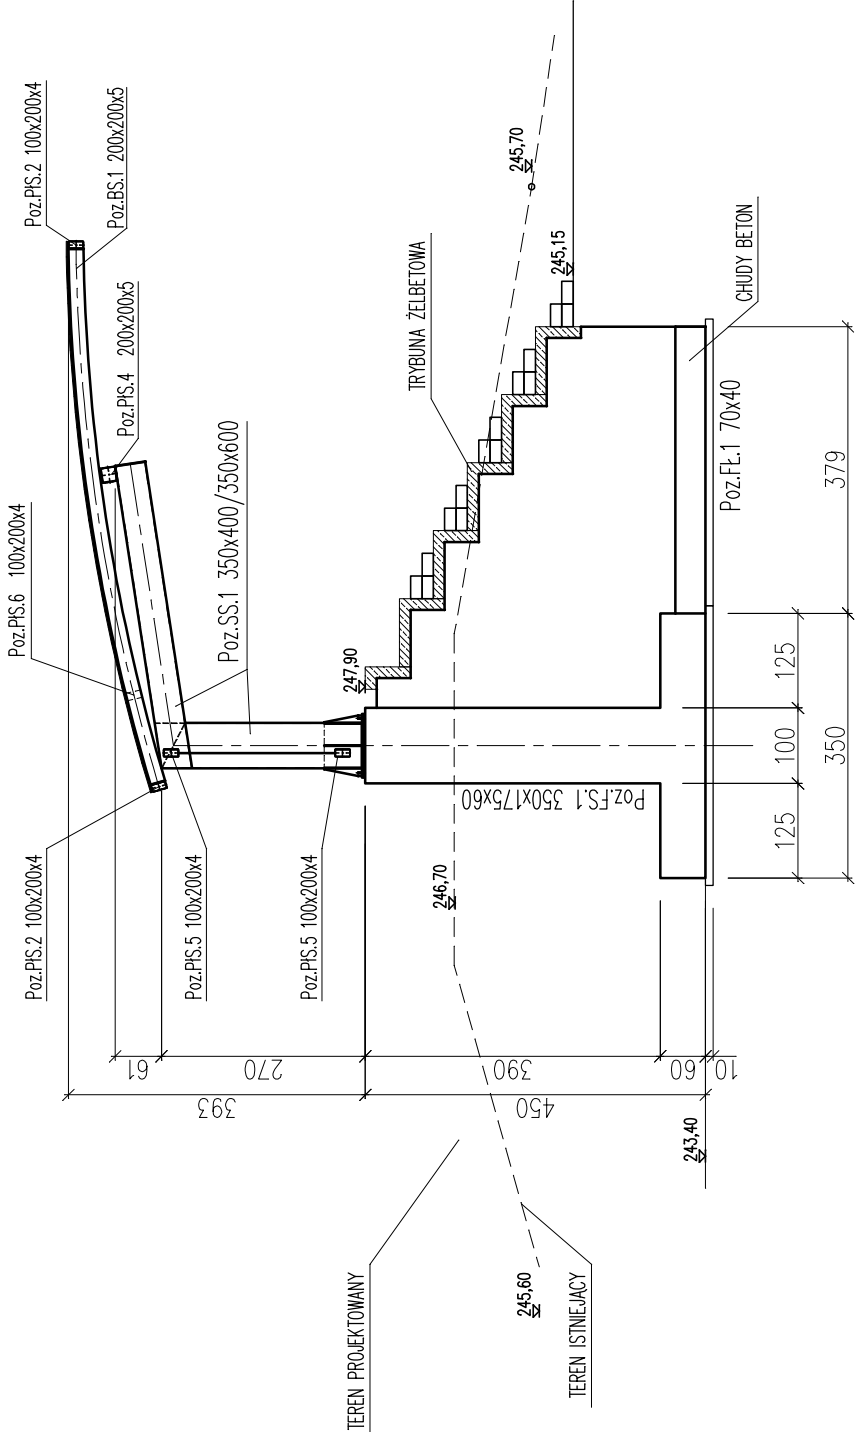

BETON C30/37 W10 XC4 XD2 XF4
STAL ZBROJENIOWA $f_{yk}=500\text{MPa}$, klasy A lub B
STAL PROFILOWA S235
KONSTRUKCJA OCYNKOWANA DO KLASY C4

UWAGI:

1. RYSUNEK ROZPAŃRYWAĆ Z POZOSTAŁYMI BRANŻAMI.
2. FUNDAMENTY ZAIZOLOWAĆ PRZECIWWILGOCIOWO.
3. MONTAŻ MEMBRANY WG WYTYCZNYCH WYBRANEGO PRODUCENTA.
4. W PRZYPADKU STWIERDZENIA POD FUNDAMENTAMI GRUNTÓW NIENOŚNYCH NALEŻY JE ZASTĄPIĆ CHUDYM BETONEM LUB PODBUDOWA Z KRUSZYWA STABILIZOWANEGO MECHANICZNIE MIN. $f_s>0,98$, $E2>100\text{ MPa}$.
5. PRZED POSADOWIENIEM NALEŻY PRZEPROWADZIĆ BADANIA NOŚNOŚCI GRUNTU PRZEZ UPRAWNIIONEGO GEOLOGA.

		PRO-ARCH-2 sp. z o.o. s.k. 43-100 TYCHY UL. SIENKIEWICZA 24	
e-mail : biuro@proarch.com.pl ,		TEL.: 32 214 41 51 WWW.PROARCH.COM.PL	
IMIE I NAZWISKO PROJEKTANTA I SPRAWDZAJĄCEGO, BRANŻA, NR UPRAWNIEN BUDOWLANYCH	PODPIS	NAZWA OBIEKTU BUDOWLANEGO: Projekt zamienny – widownia z zadaszeniem w ramach zadania pn. : „Przebudowa, rozbudowa i budowa obiektów zabudowy sportowej i kultury fizycznej z towarzyszącymi urządzeniami budowlanymi w rejonie ulic ul. Broniewskiego i ul. Krakowskiej w Chełmku	
PROJEKTANT KONSTRUKCJA mgr inż. Ryszard Bodzek upr.proj. SLK/3976/PWOK/11 w spec. konstr. bez ogr.		TYTUŁ RYSUNKU: PRZEKRÓJ A-A	
SPRAWDZAJĄCY KONSTRUKCJA mgr inż. Grzegorz Nokielski upr.proj. SLK/3038/PWOK/10 w spec. konstr. bez ogr.		PROJEKT TECHNICZNY KONSTRUKCJA	
		DATA SPORZĄDZENIA 15-05-2026 I SPRAWDZENIA RYSUNKU:	
INWESTOR: Gmina Chełmek ul. Krakowska 11, 32-660 Chełmek	SKALA: 1:100		NR. RYS.
NINIEJSZY PROJEKT CHRONIONY JEST PRAWEM AUTORSKIM.			
K04			

K04