

ELEMENTY ŻELBETOWE


skala 1:25

Poz.Fl.1 70x40

wyk. 8x

Poz.FS.1 350x175x60

wyk. 8x

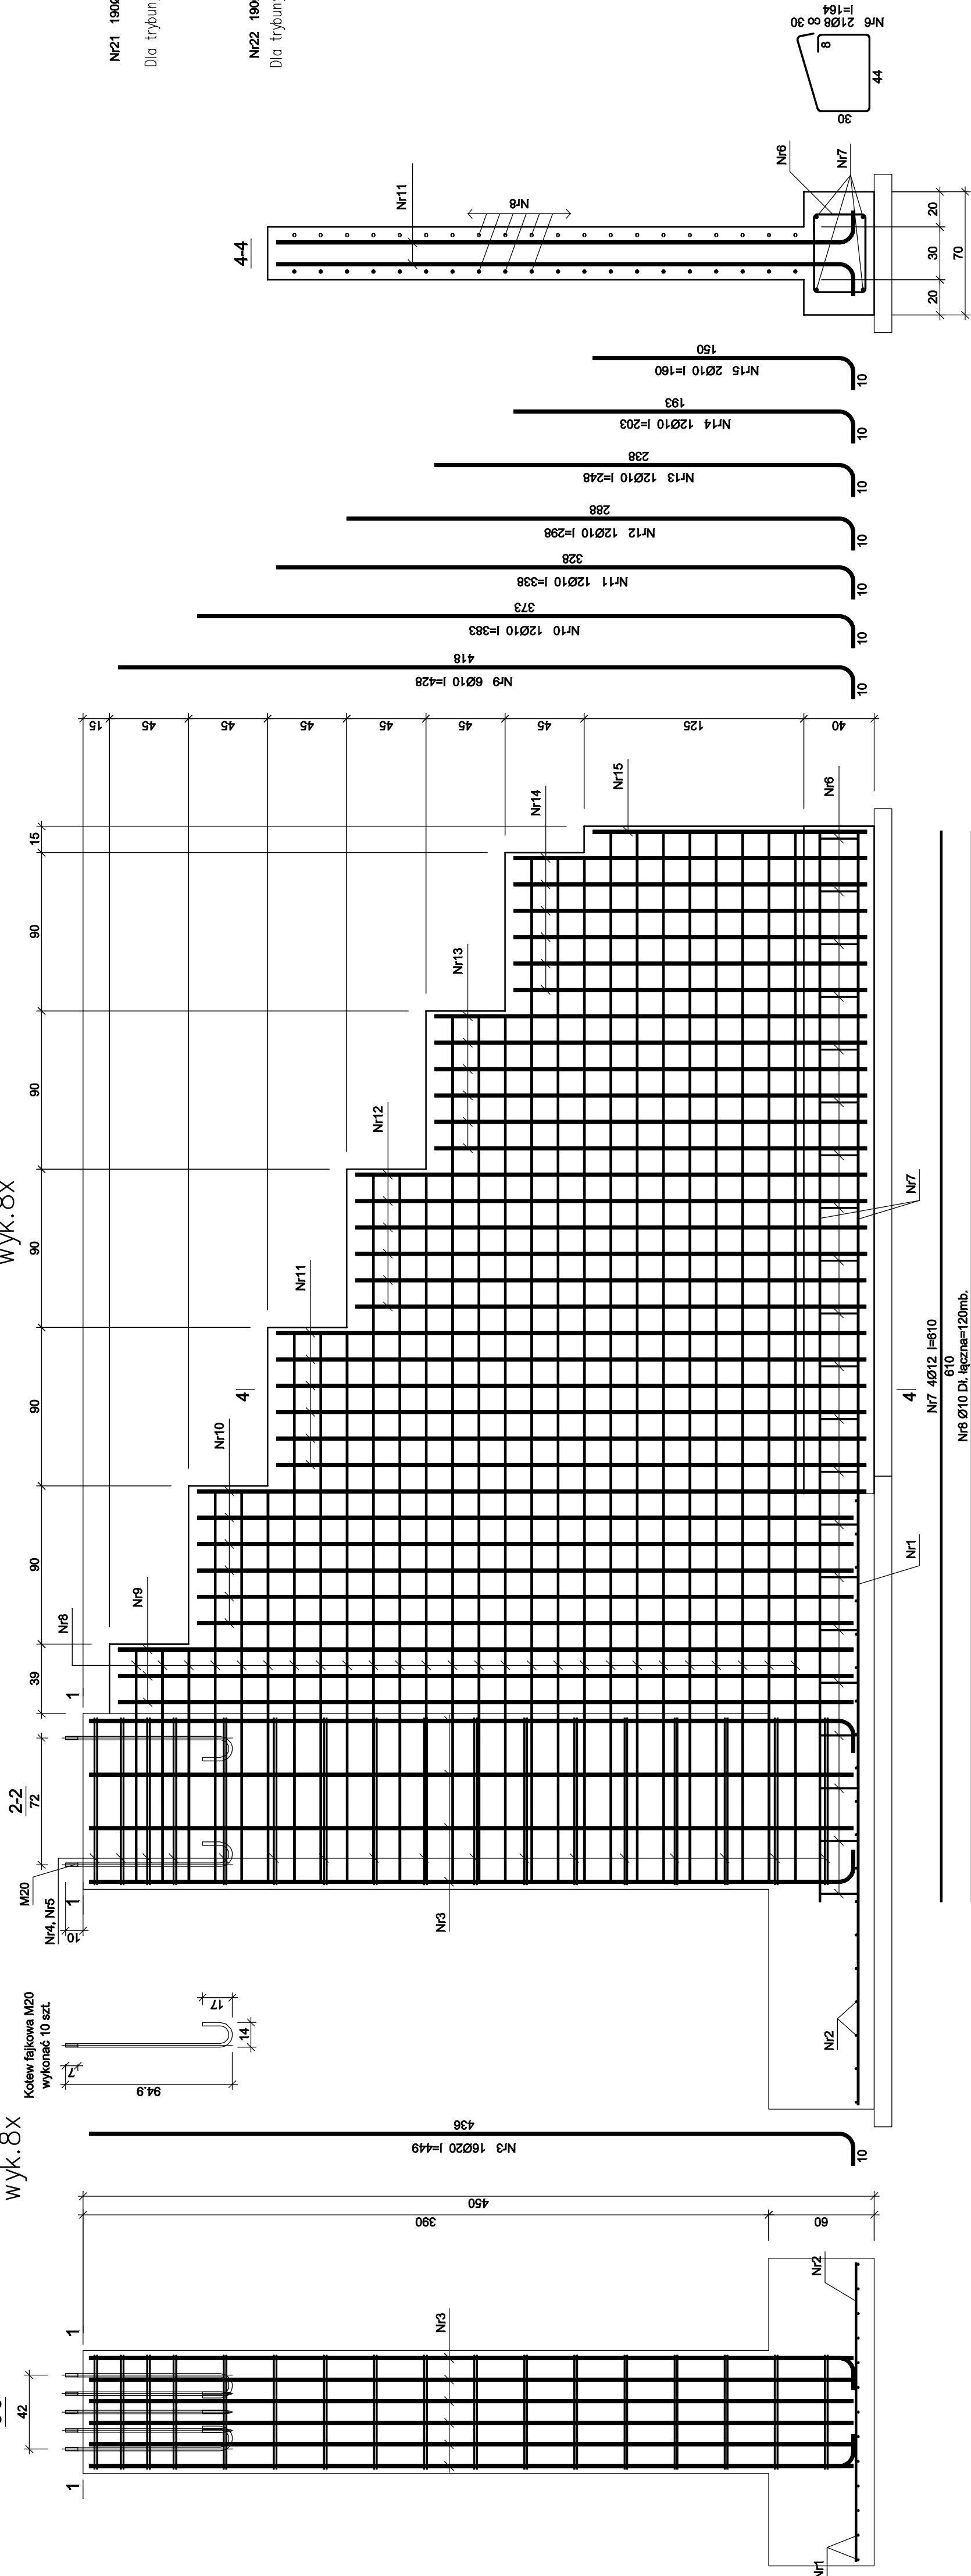[illegible]


UWAGI DODATKOWE TRYBUN ŻELBETOWYCH:

1. PRZEDMIOTOWE ELEMENTY ŻELBETOWE PREFABRYKOWANE.
2. PRODUKCJE PREFABRYKACJI ZLECIEŃ KWALIFIKOWANEJ FIRME.
3. NAROZNIK ZEWNĘTRZNY SZFAZOWAĆ 1:1cm.
4. OSADZAĆ NA POZI.FL.1 70x40 NA PODŁOŻCE CEMENTOWEJ (WYSOKIEJ WYTRZYMAŁOŚĆ) – WYRÓWNAWCZEJ.

TRYBUNA ŻELBETOWA

wyk. 35x 540cm

wyk. 7x 540cm "GÓRNA"

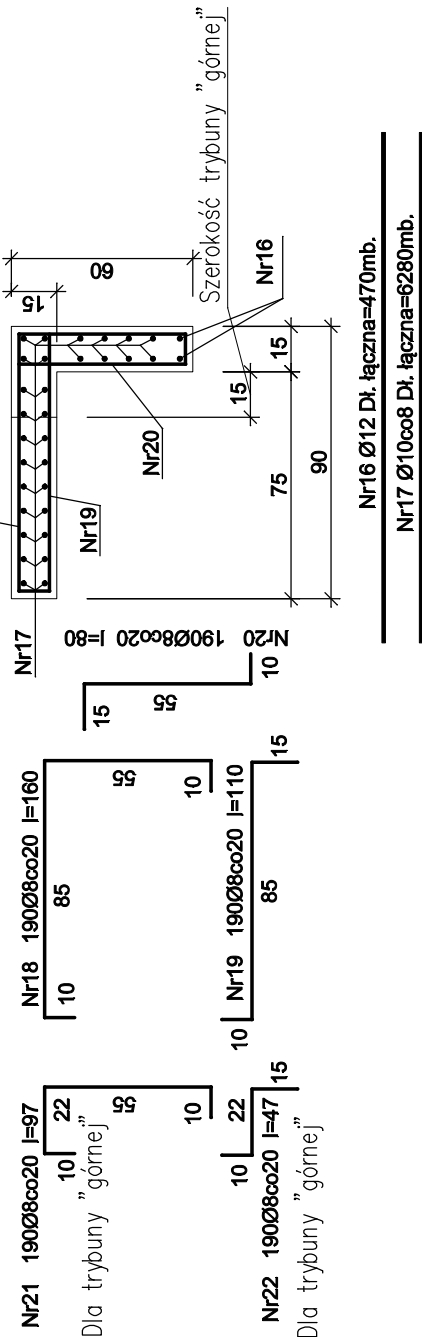

Nr16 Ø12 Dł. łączna=470mb.

Nr17 Ø10co8 Dł. łączna=6280mb.

BETON C30/37 W10 XC4 XD2 XF4

STAL ZBROJENIOWA $f_{yk}=500\text{MPa}$, klasy A lub B

STAL PROFILOWA S235

KONSTRUKCJA OCYNKOWANA KLASA MIN. C4

UWAGI:

1. RYSUNEK ROZPARYTYMI ZŁĄCZAMI ZŁĄCZONYMI BRANŻAMI.
2. FUNDAMENTY ZALOWAĆ PRZECIWWILGOCOWO.
3. MONTAŻ MEMBRANY WŁOCZĄCZĄCYCH WYCIĄGÓW PRODUKCYJNYCH.
4. W PRZYPADKU STWIERDZENIA POD FUNDAMENTAMI GRUNTÓW NIENOSIŁYCH NALEŻY JE ZASTĄPIĆ GŁĘBOKĄ BETONOWĄ LUB POBOBUDZĄ.
5. Z KRUSZYWA STABILIZOWANIE PRZECIWMOCZNOŚCIENIEM MIN. $is \geq 0,98$, $E2 \geq 100$ MPa.
6. PRZED POSADOWIENIEM NALEŻY PRZEFEROWAĆ BADAŃ NIOSIŁOŚCI GRUNTU PRZECIWWILGOCOWO.

