


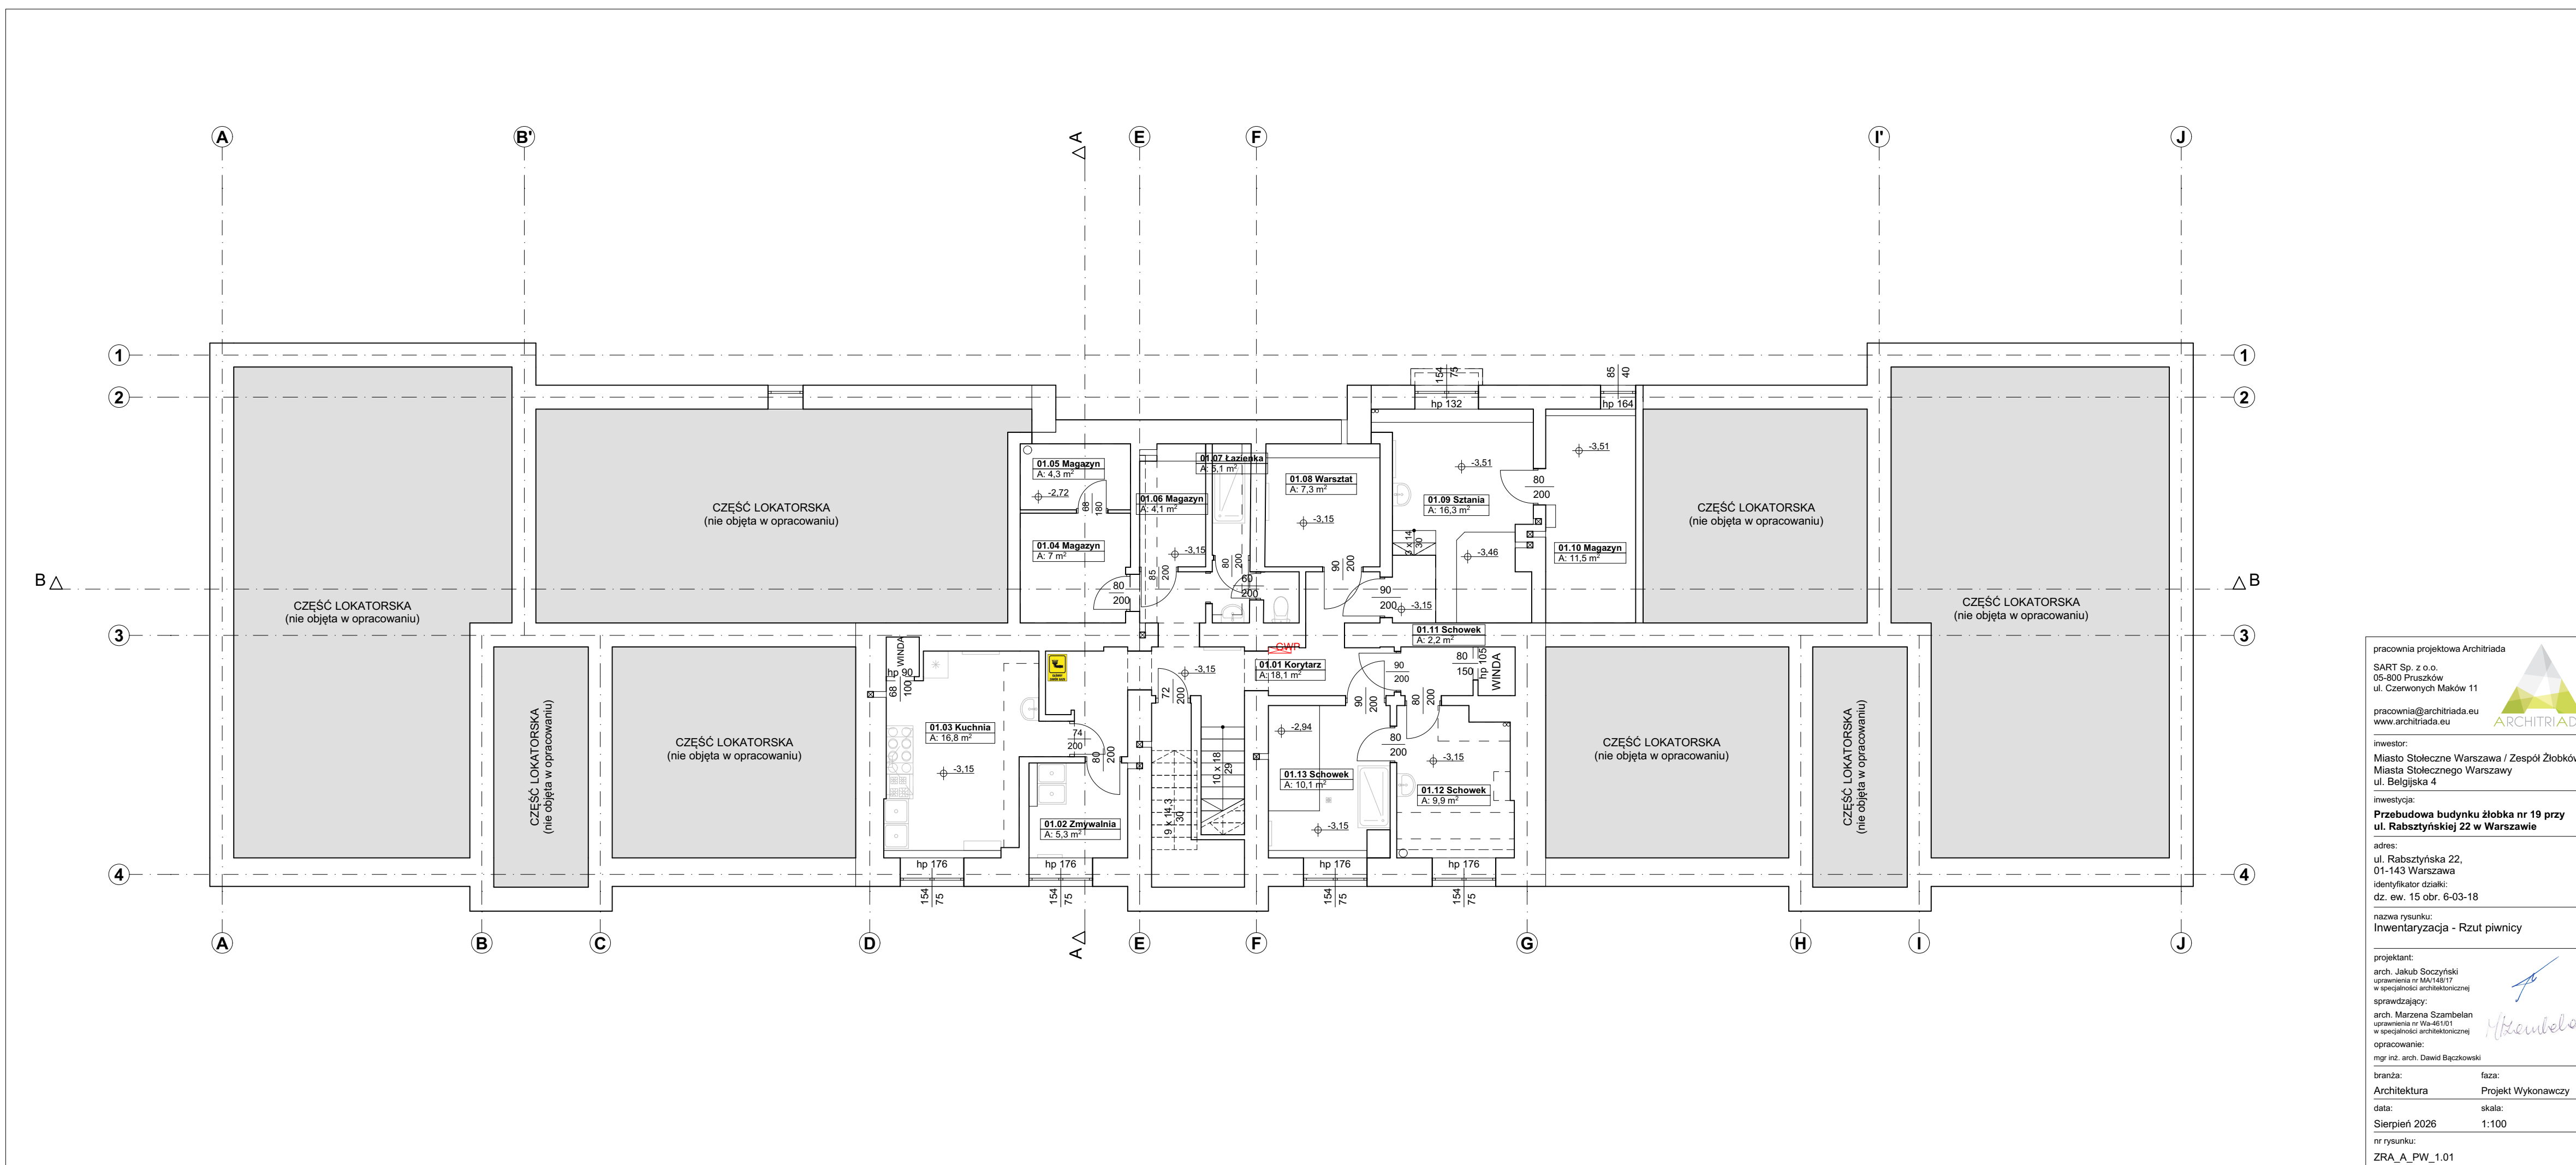

pracownia projektowa Architriada

SART Sp. z o.o.
05-800 Pruszków
ul. Czerwonych Maków 11
pracownia@architriada.eu
www.architriada.eu



inwestor:

Miasto Stołeczne Warszawa / Zespół Żłobków
Miasta Stołecznego Warszawy
ul. Belgijska 4

inwestycja:

**Przebudowa budynku żłobka nr 19 przy
ul. Rabsztyńskiej 22 w Warszawie**

adres:

ul. Rabsztyńska 22,
01-143 Warszawa

identyfikator działki:

dz. ew. 15 obr. 6-03-18

nazwa rysunku:

Inwentaryzacja - Rzut piwnicy

projektant:

arch. Jakub Soczyński
uprawnienia nr MA/14817
w specjalności architektonicznej

sprawdzający:

arch. Marzena Szambelan
uprawnienia nr Wa-451101
w specjalności architektonicznej

opracowanie:

mgr inż. arch. Dawid Bączkowski

branża:

Architektura

faza:

Projekt Wykonawczy

data:

Sierpień 2026

skala:

1:100

nr rysunku:

ZRA_A_PW_1.01