


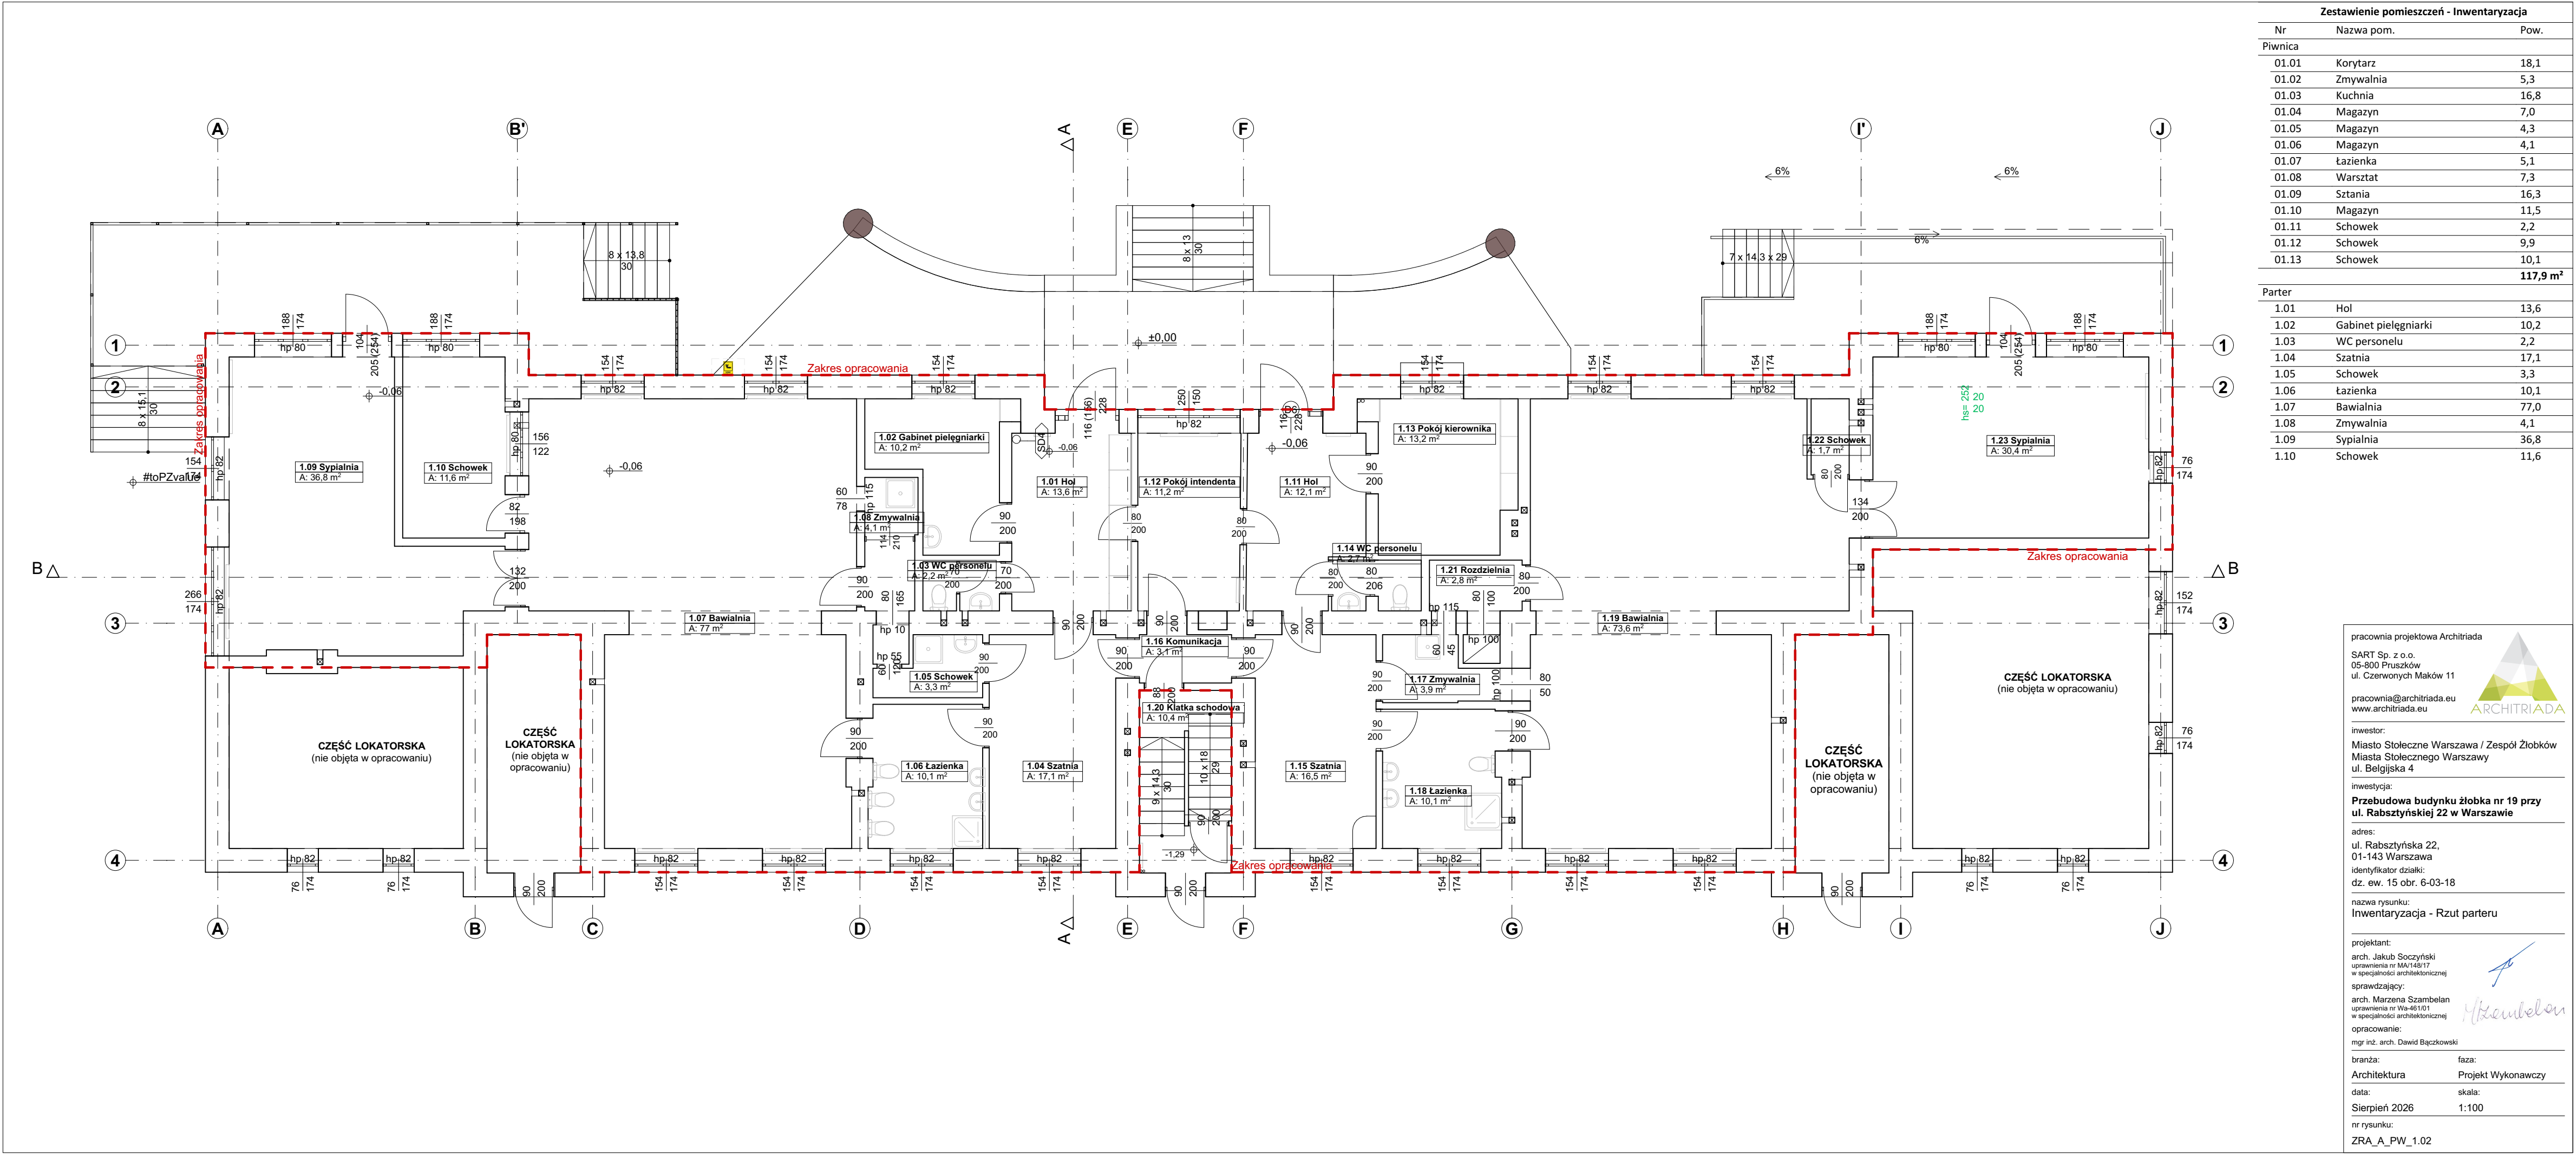

Zestawienie pomieszczeń - Inwentaryzacja		
Nr	Nazwa pom.	Pow.
Piwnica		
01.01	Korytarz	18,1
01.02	Zmywalnia	5,3
01.03	Kuchnia	16,8
01.04	Magazyn	7,0
01.05	Magazyn	4,3
01.06	Magazyn	4,1
01.07	Łazienka	5,1
01.08	Warsztat	7,3
01.09	Sztania	16,3
01.10	Magazyn	11,5
01.11	Schówek	2,2
01.12	Schówek	9,9
01.13	Schówek	10,1
		117,9 m²
Parter		
1.01	Hol	13,6
1.02	Gabinet pielęgniarki	10,2
1.03	WC personelu	2,2
1.04	Szatnia	17,1
1.05	Schówek	3,3
1.06	Łazienka	10,1
1.07	Bawialnia	77,0
1.08	Zmywalnia	4,1
1.09	Sypialnia	36,8
1.10	Schówek	11,6

pracownia projektowa Architriada

SART Sp. z o.o.
05-800 Pruszków
ul. Czerwonych Maków 11
pracownia@architriada.eu
www.architriada.eu

ARCHITRIADA

inwestor:

Miasto Stołeczne Warszawa / Zespół Żłobków
Miasta Stołecznego Warszawy
ul. Belgijska 4

inwestycja:

**Przebudowa budynku żłobka nr 19 przy
ul. Rabsztyńskiej 22 w Warszawie**

adres:

ul. Rabsztyńska 22,
01-143 Warszawa

identyfikator działki:

dz. ew. 15 obr. 6-03-18

nazwa rysunku:

Inwentaryzacja - Rzut parteru

projektant:

arch. Jakub Soczyński
uprawnienia nr MA/14817
w specjalności architektonicznej

sprawdzający:

arch. Marzena Szambelan
uprawnienia nr WA-451101
w specjalności architektonicznej

opracowanie:

mgr inż. arch. Dawid Bączkowski

branża:

Architektura

faza:

Projekt Wykonawczy

data:

Sierpień 2026

nr rysunku:

ZRA_A_PW_1.02

skala:

1:100