


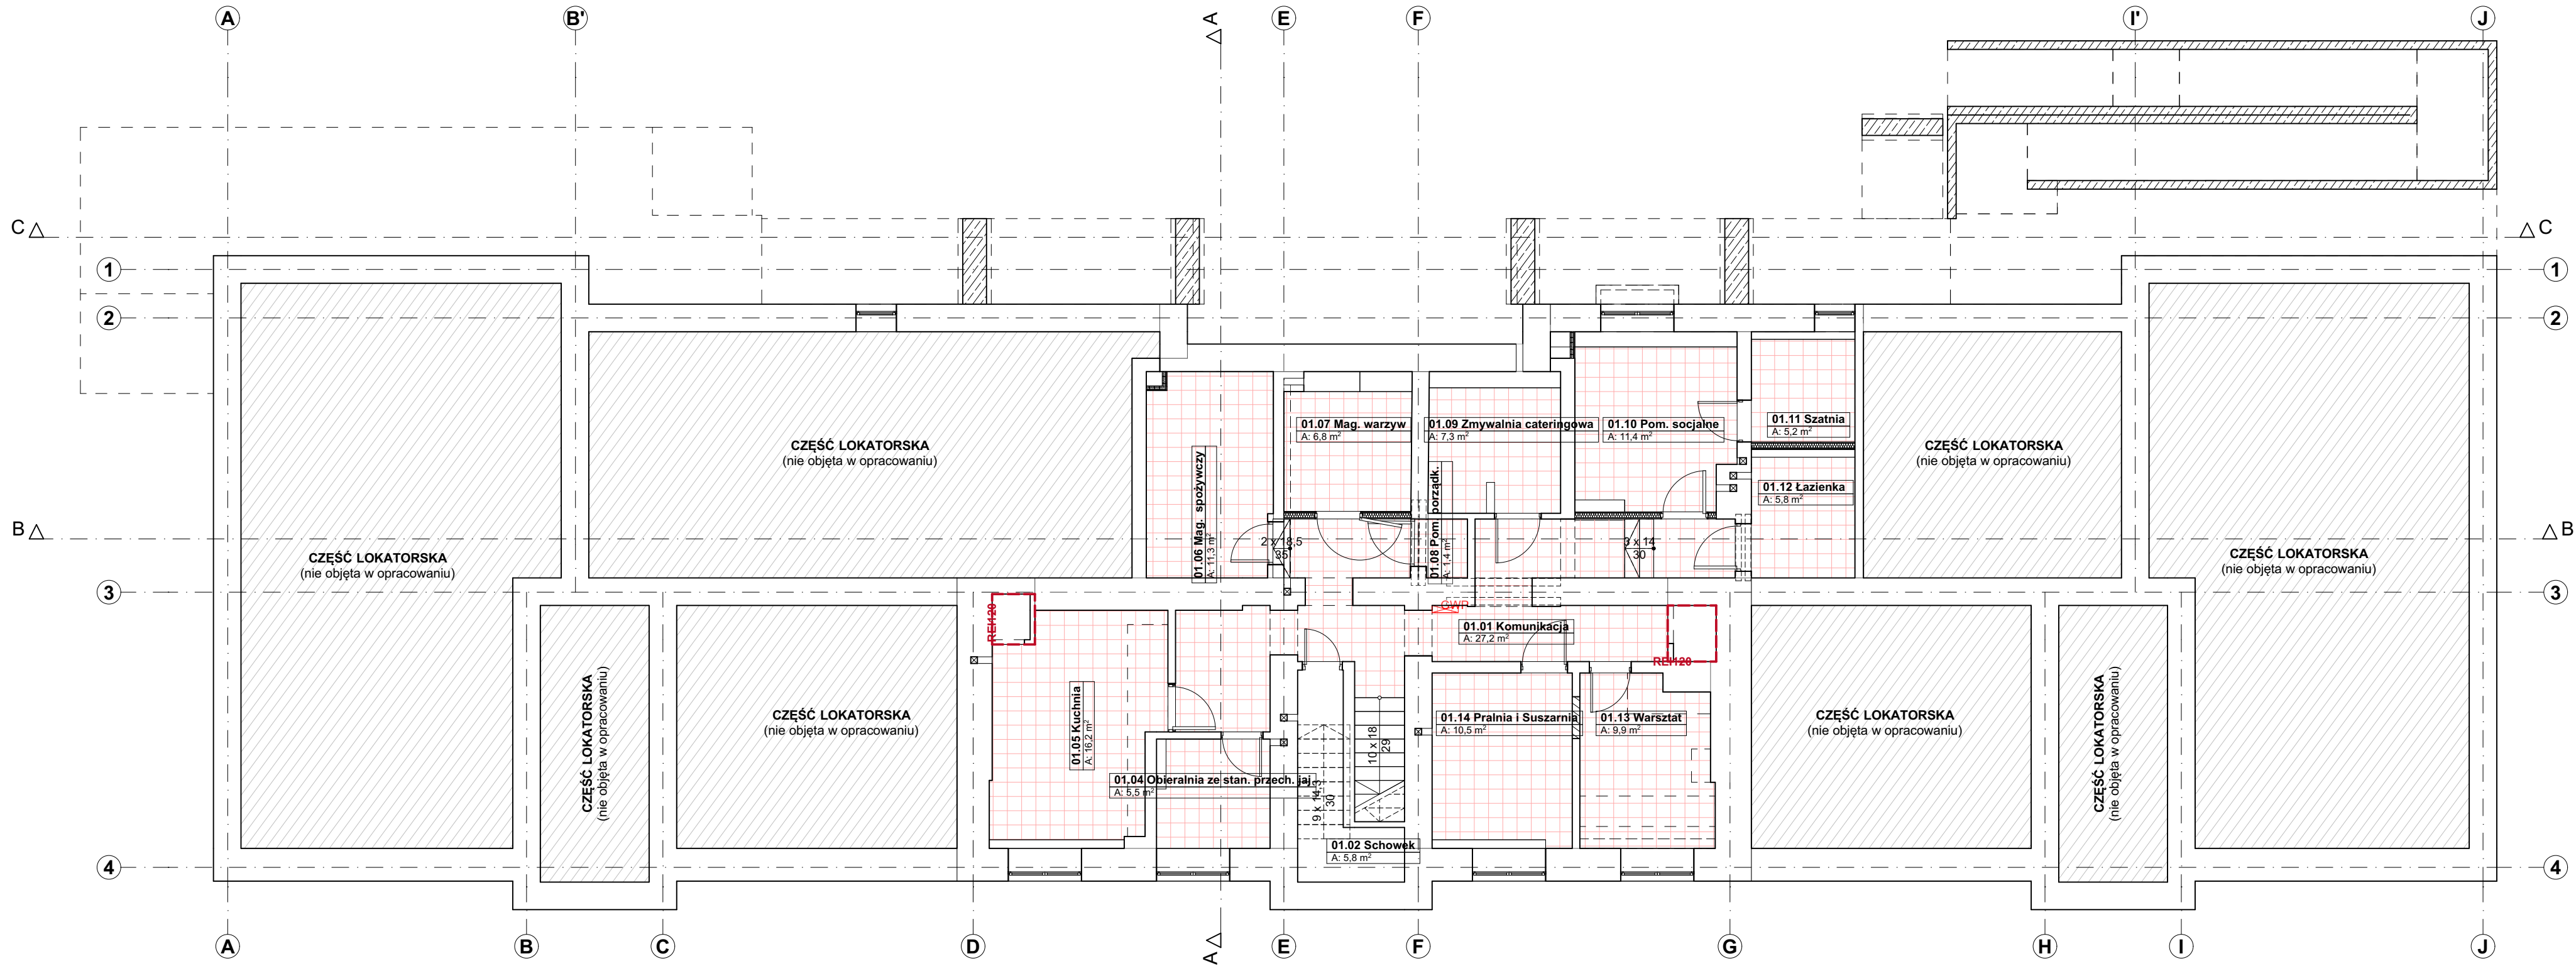

- LEGENDA:**
- Gres antypoślizgowy, kolor szary, 60,0 x 60,0cm
 - Gres antypoślizgowy, kolor beżowy, 60,0 x 60,0cm
 - Wykładzina PCV w kolorze NCS: 1005-Y30R LRV: 64,4, R9
 - Wykładzina PCV w kolorze NCS: 2502-G/ LRV: 43,0, R9
 - Wykładzina PCV w kolorze zgodnym z kolorystyką danej grupy (do potwierdzenia z zamawiającym na etapie realizacji)
 - Wykładzina PCV w kolorze zgodnym z kolorystyką danej grupy (do potwierdzenia z zamawiającym na etapie realizacji)
 - Pas na krawędzi stopnia (5cm pionowo i poziomo), kolor żółty
 - Pas ostrzegawczy, pinezki poliuretanowe w kolorze żółtym
 - Wycieraczka- mata wejściowa Slim grubość 7 mm pod drzwi podgumowana

OSTATECZNY DOBÓR KOLORÓW/ODCINI POŚADZEK UZGODNIĆ Z ZAMAWIAJĄCYM NA ETAPIE REALIZACJI

pracownia projektowa Architriada
SART Sp. z o.o.
05-800 Pruszków
ul. Czerwonych Maków 11
pracownia@architriada.eu
www.architriada.eu

inwestor:
Miasto Stołeczne Warszawa / Zespół Żłobków Miasta Stołecznego Warszawy
ul. Belgijska 4

inwestycja:
Przebudowa budynku żłobka nr 19 przy ul. Rabsztyńskiej 22 w Warszawie
adres:
ul. Rabsztyńska 22,
01-143 Warszawa
identyfikator działki:
dz. ew. 15 obr. 6-03-18
nazwa rysunku:
Posadzki - Rzut piwnicy

projektant:
arch. Jakub Soczyński
uprawnienia nr MA/14817
w specjalności architektonicznej
sprawdzający:
arch. Marzena Szambelan
uprawnienia nr Wa-451101
w specjalności architektonicznej
opracowanie:
mgr inż. arch. Dawid Bączkowski

branża: Architektura
faza: Projekt Wykonawczy
data: Wrzesień 2026
nr rysunku: ZRA_A_PW_4.01
skala: 1:100