


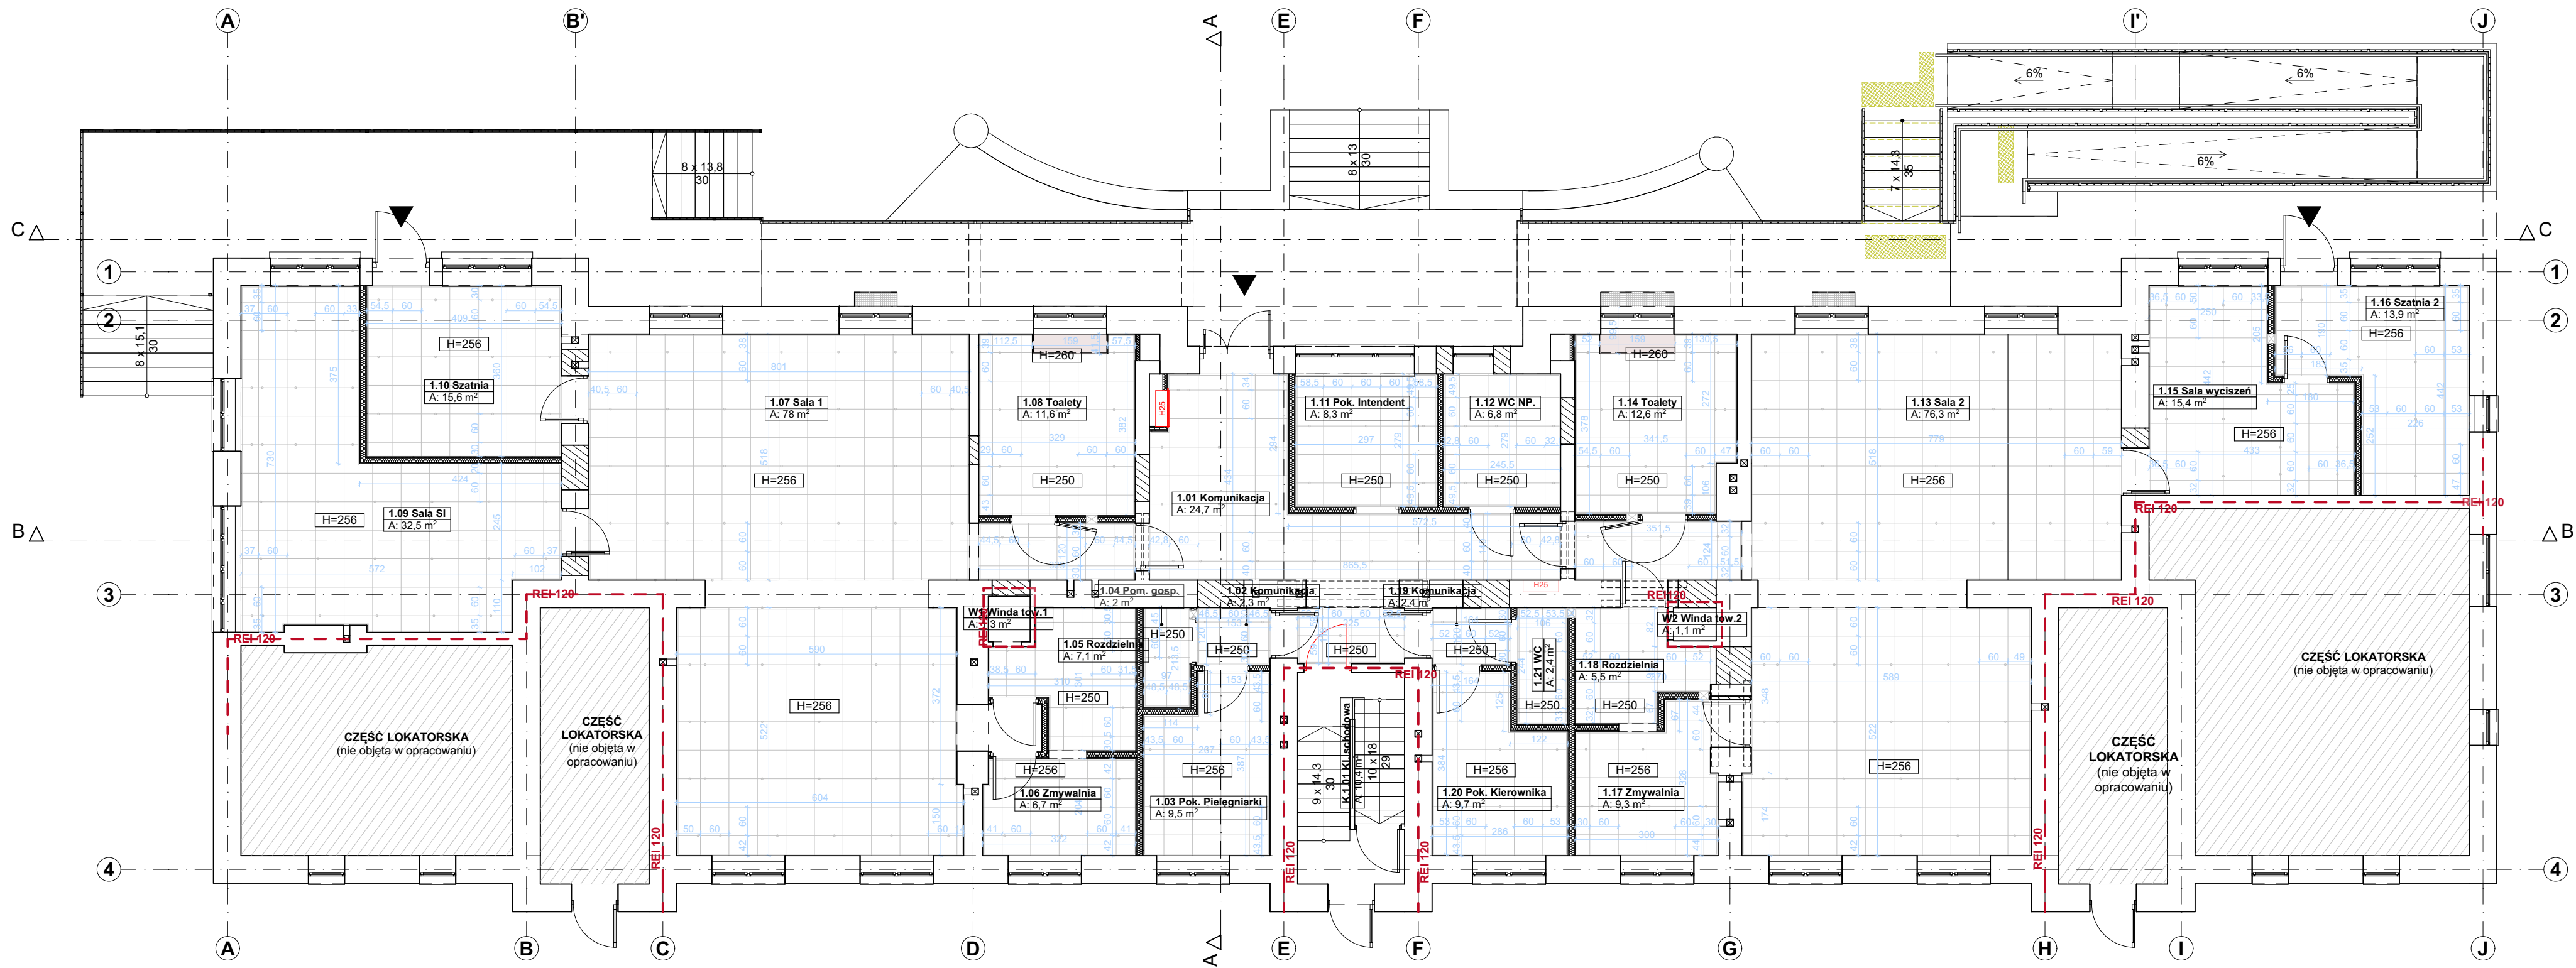

- LEGENDA:**
- Sufit podwieszany, kasetonowy z ukrytym rusztem;
 - Sufit z płyt gipsowo-kartonowych, płytowane podwójnie, malowane na biało, farbą paroprzepuszczalną;
 - Wysokość sufitu;
 - Wymiarowanie

pracownia projektowa Architriada
SART Sp. z o.o.
05-800 Pruszków
ul. Czerwonych Maków 11
pracownia@architriada.eu
www.architriada.eu

inwestor:
Miasto Stołeczne Warszawa / Zespół Żłobków
Miasta Stołecznego Warszawy
ul. Belgijska 4

inwestycja:
**Przebudowa budynku żłobka nr 19 przy
ul. Rabsztyńskiej 22 w Warszawie**

adres:
ul. Rabsztyńska 22,
01-143 Warszawa
identyfikator działki:
dz. ew. 15 obr. 6-03-18

nazwa rysunku:
Sufity - Rzut parteru

projektant:
arch. Jakub Soczyński
uprawnienia nr MA/14817
w specjalności architektonicznej

sprawdzający:
arch. Marzena Szambelan
uprawnienia nr Wa-481/01
w specjalności architektonicznej

opracowanie:
mgr inż. arch. Dawid Bączkowski

branża: Architektura
faza: Projekt Wykonawczy
data: Wrzesień 2026
nr rysunku: ZRA_A_PW_4.03

skala: 1:100