


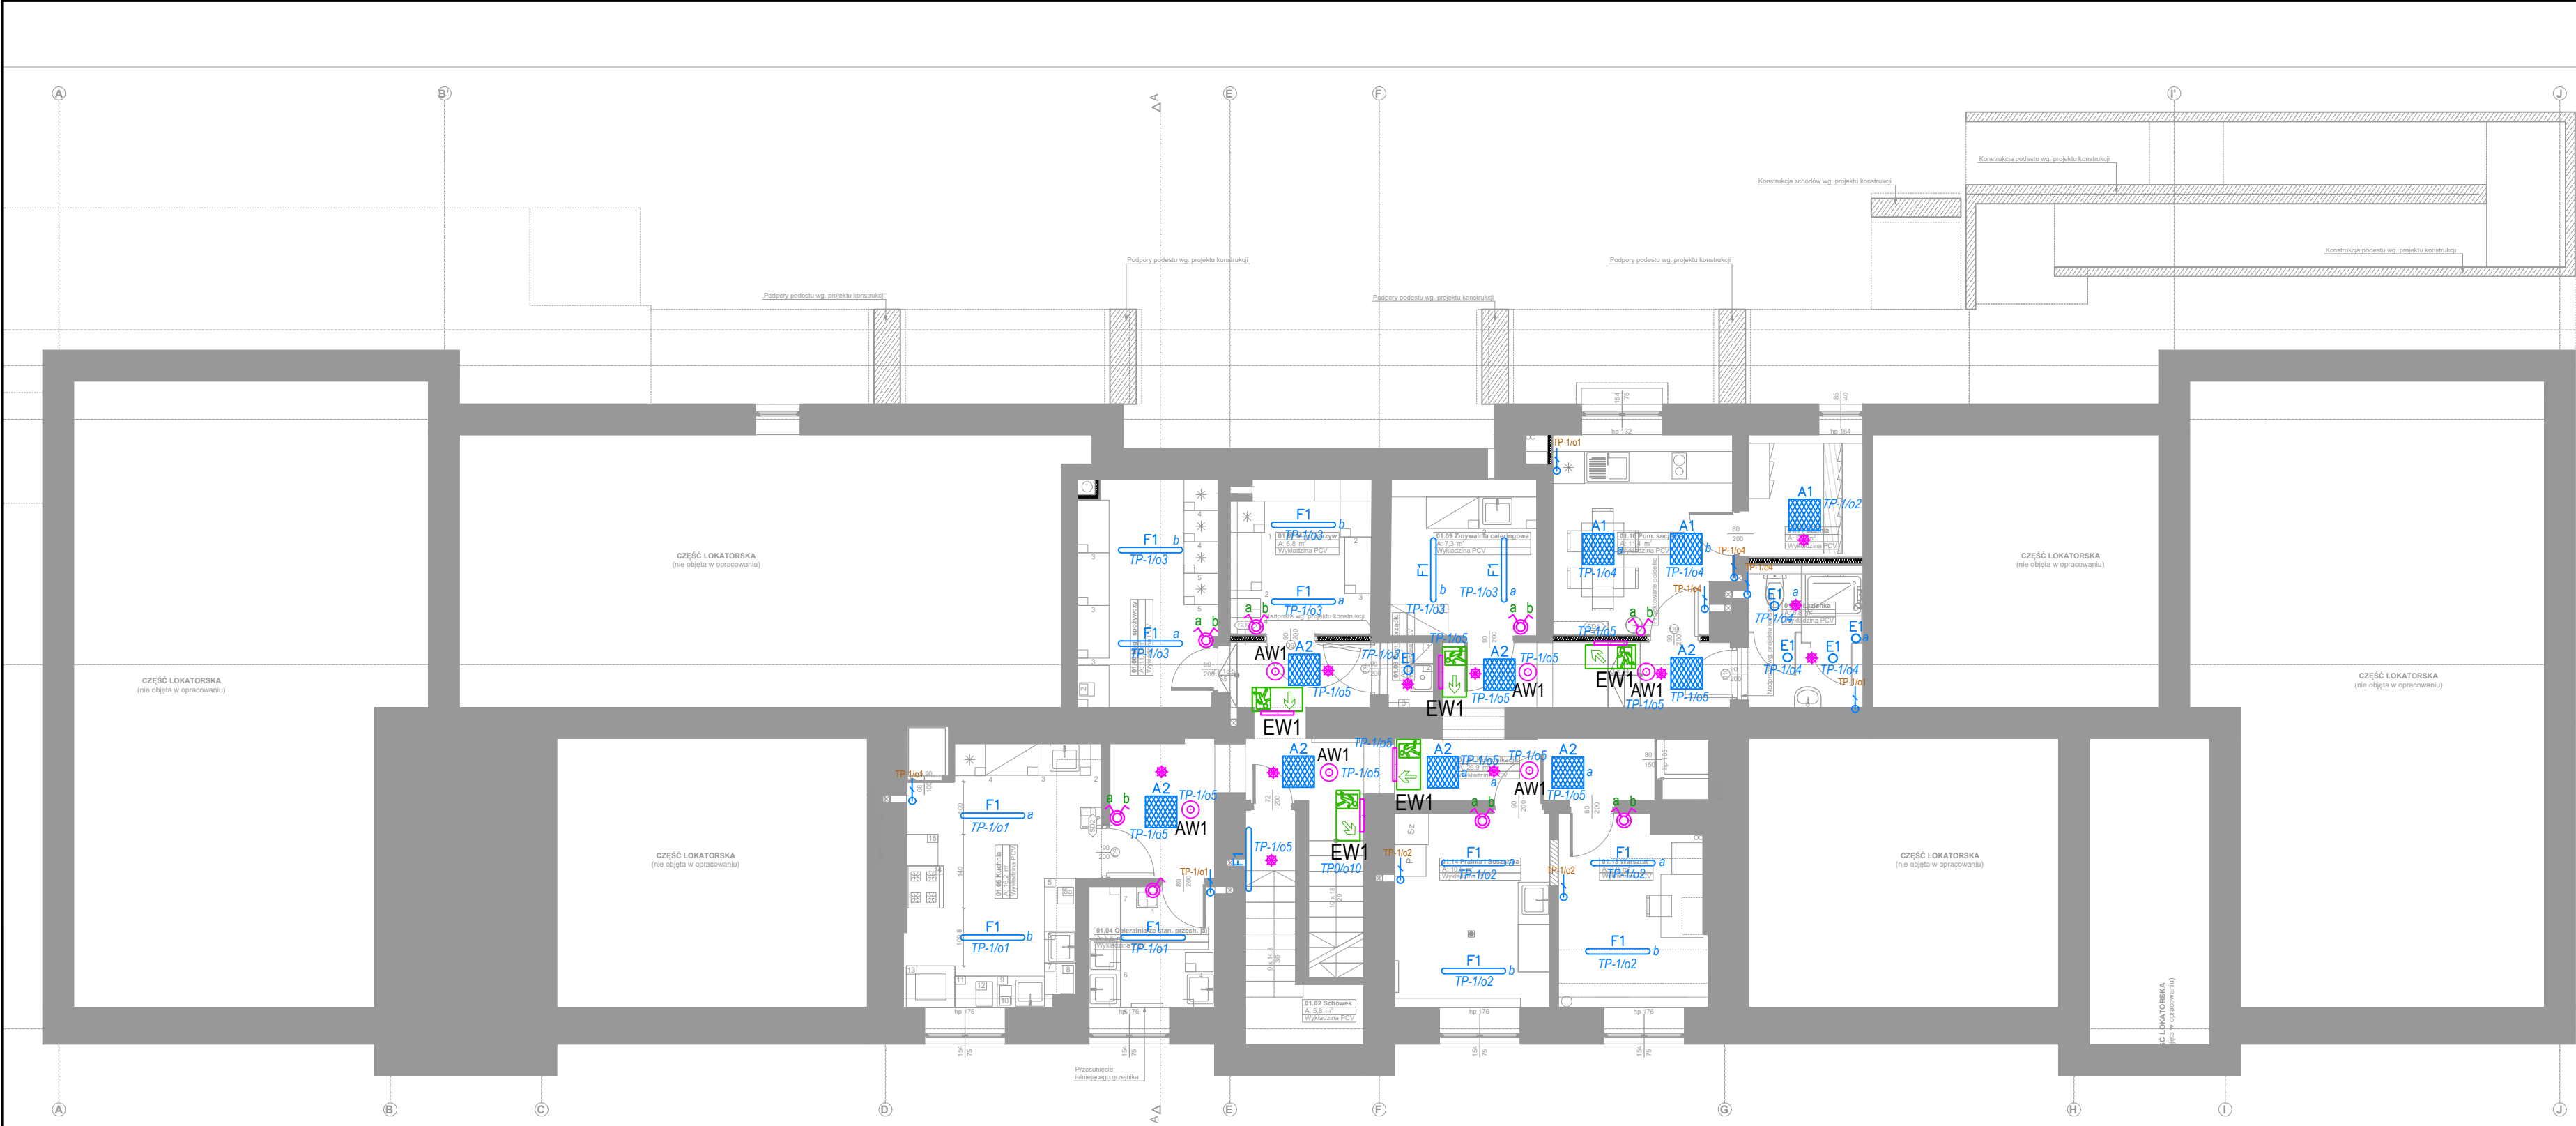

- OZNACZENIA:**
- A1** - proj. oprawa LED, wpuszczana, wykonana z aluminium, przesłona PLX opalizowany 4000K, IP 44, mocy max. 25.4W, 4169 lm, UGR19 np DAISY PRO P PLX EU WH IP20/44 840 41 596
 - A2** - proj. oprawa LED, wpuszczana, wykonana z aluminium, przesłona PLX opalizowany 4000K, IP 44, mocy max. 21.2W, 3509 lm, UGR19 np DAISY PRO P PLX EU WH IP20/44 840 35 596
 - B1** - proj. oprawa LED, natynkowa, wykonana blachy stalowej w kolorze białym, przesłona PLX opalizowany 4000K, IP 44, mocy max. 39.6W, 4816 lm, np DAISY PRO P PLX EU WH IP20/44 840 48 596
 - C1** - proj. oprawa LED, podtynkowa, wykonana z blachy w kolorze białym, przesłona PLX opalizowany 4000K, IP 65, mocy max. 40W, 5865 lm, Ra90, np. DAISY PRO P PLX EU WH IP20/65 940 58 596
 - E1** - proj. oprawa LED, podtynkowa/natynkowa, wykonana z aluminium w kolorze białym, przesłona PLX opalizowany 4000K, IP 44, mocy max. 16.7W, 2013 lm, np. LILY O P G2 PLX EU MW WH IP20/54 830/840/857 6-21 D165
 - F1** - proj. oprawa LED, natynkowa, wykonana z poliwęglanu, przesłona PC poliwęglan opalizowany, 4000K, IP65, mocy max. 34W, strumień z oprawy min. 6128 lm, np. ASTER CC INOX N PC FRZ MW IP66 840 40-72 1200
 - Z1** - proj. oprawa LED, natynkowa, wykonana z aluminium, 4000K, IP65, mocy max. 27W, strumień z oprawy min. 2475 lm, **montaż nad drzwiami i na elewacji na wysokości h=3,5m**, np. MALLOW K PC IP65 BL 840 24 200
 - EW1** - proj. oprawa kierunkowa, jednostronna, ścienna, 1W, 120lm, IP65, z autotestem, natynkowa, 276mm x 143mm x 44mm, wyposażona w piktogramy zgodnie z oznaczeniem na planie
 - EW2** - proj. oprawa kierunkowa, jednostronna, sufitowa, 1W, 120lm, IP40, z autotestem, natynkowa, 206mm x 299mm x 43mm, wyposażona w piktogramy zgodnie z oznaczeniem na planie
 - AW1** - proj. oprawa awaryjna max. 2W, 1h, min. 200lm, min. IP20, z autotestem, natynkowa, obudowa z białego poliwęglanu z optyką dookólną, wym. 105 x 105 x 30
 - AW2** - proj. oprawa awaryjna max. 3W, 1h, min. 350lm, min. IP65, z autotestem, natynkowa, obudowa z białego poliwęglanu z optyką dookólną, wym. 276 x 143 x 44, z siatką ochronną koloru białego
 - AW3** - proj. oprawa awaryjna max. 3W, 1h, min. 390lm, min. IP65, z autotestem, z grzałką, natynkowa, do pracy ta : -25°C ÷ 40°C,
 - +** - proj. czujnik ruchu 360°, natynkowy/podtynkowy, IP44
 - +** - proj. łącznik pojedynczy pt, 10A, IP 20/44
 - +** - proj. łącznik podwójny pt, 10A, IP 20/44
 - +** - proj. łącznik schodowy pt, 10A, IP 20/44
 - +** - proj. łącznik krzyżowy pt, 10A, IP 20

- UWAGI:**
- Czas działania i czułość czujników obecności ustawić w porozumieniu z Użytkownikiem.
 - Łączniki w pomieszczeniach montować na wysokości 1.0m.
 - Oprawy kierunkowe montować w osi drzwi.
 - Łączniki stosować jako ramkowe, montowane w ramach wielokrotnych w pozycji poziomej.
 - Do obwodów oświetleniowych podłączyć wentylatory w pomieszczeniach, załączane wyłącznikiem ściennym.

pracownia projektowa Architriada

SART Sp. z o.o.
05-800 Pruszków
ul. Czerwonych Maków 11

pracownia@architriada.eu
www.architriada.eu

inwestor:
Miasto Stołeczne Warszawa / Zespół Żłobków
Miasta Stołecznego Warszawy
ul. Belgijska 4

inwestycja:
**Przebudowa budynku żłobka nr 19 przy
ul. Rabsztyńskiej 22 w Warszawie**

adres:
ul. Rabsztyńska 22,
01-143 Warszawa
identyfikator działki:
dz. ew. 15 obr. 6-03-18

nazwa rysunku:
Plan instalacji oświetlenowej - rzut piwnicy

projektant:
mgr inż. Arkadiusz Bukalski
uprawnienia nr MAZ/0542/PW/OE/14
w specjalności elektrycznej

sprawdzający:
mgr inż. Janusz Szymkowiak
uprawnienia nr MAZ/0282/PW/BE/15
w specjalności elektrycznej

branża: Elektryczna
faza: Projekt Wykonawczy
data: lipiec 2026
skala: 1:100
nr rysunku: E.01