

UWAGI:

1. Przed przystąpieniem do prac budowlanych należy sprawdzić wszystkie wymiary i rzędne na budowie. Zaistniałe niezgodności pomiędzy projektem architektoniczno-budowlanym, pozostałymi opracowaniami branżowymi, stanem istniejącym, należy wyjaśniać i uzgadniać z głównym projektantem i projektantami branżowymi.
2. Rozpatrywać łącznie z projektami branżowymi. Hierarchia dokumentacji: a) projekt architektoniczny, b) projekt konstrukcyjny, c) projekty instalacyjne.
3. Wszystkie prace przy wykonywaniu elementów budowlanych muszą być realizowane zgodnie z zasadami sztuki budowlanej oraz zachowaniem szczególnego reżimu technologicznego.
4. Wszystkie zastosowane w projekcie materiały, rozwiązania techniczne i urządzenia będą odpowiadały normom bezpieczeństwa ppoż i bhp (posiadają odpowiednie atesty i aprobaty).
5. Dla zaprojektowanych elementów niekonstrukcyjnych takich jak: ściany działowe, sufity podwieszane, obudowy kanałów instalacyjnych, posadzki, itp., dopuszcza się stosowanie innych równoważnych systemów pod warunkiem uzyskania akceptacji projektanta.
6. W przypadku wszelkich wątpliwości lub zauważonych niezgodności poszczególnych elementów w planach, opisach czy zestawieniach robót należy zwrócić się na piśmie o ich wyjaśnienie.
7. Wszystkie materiały wykończeniowe na ścianach i podłogach (w tym w pomieszczeniach mokrych) uzgodnić z Inwestorem i projektantem.
8. We wszystkich oknach i drzwiach o dużych powierzchniach należy stosować szkło bezpieczne, nawet jak nie jest to ujęte szczegółowo w zestawieniach.
9. Uwagi i opisy zamieszczone w części rysunkowej oraz opisie technicznym projektu stanowią integralną część niniejszego opracowania.
10. Wszelkie zmiany w doborze materiałów budowlanych, wykończeniowych, technologii czy urządzeń mogą być wprowadzane jedynie za pisemną zgodą projektanta oraz Inwestora.
11. Niniejszy projekt należy rozpatrywać łącznie z projektami branżowymi, bezwzględnie stosując uwagi zawarte na wszystkich rysunkach i w opisach technicznych.
13. Wszystkie zestawienia elementów i obiektów budowlanych zawarte w projekcie, w szczególności takie jak: okna / drzwi nie mogą być podstawą do realizacji zamówienia. Należy każdorazowo bezwzględnie zweryfikować podane wymiary i w razie konieczności dostosować je do technologii producenta czy wykonawcy.
15. Wszelkie zmiany wprowadzić wyłącznie po konsultacji z projektantem, zamawiającym i przedstawicielem inwestora.
18. Wszystkie elementy przeznaczone do wyburzenia/demontażu należy przed wyburzeniem sprawdzić pod kątem ich funkcji konstrukcyjnej. W przypadku gdy element przeznaczony do wyburzenia pełni rolę konstrukcyjną NALEŻY BEZWZGLĘDNIE skontaktować się z biurem projektowym.
19. Sprawdzenia elementów winna dokonać osoba posiadająca odpowiednie uprawnienia i kwalifikacje zgodnie z obowiązującym Prawem Budowlanym.
23. Przed wykonaniem otworów drzwiowych skonsultować wymiary z dostawcą wybranego producenta stolarki.
22. Wszystkie zmiany uzgadniać z głównym projektantem i projektantem branżowymi.

Projekt jest chroniony Prawem Autorskim (Dz.U.94/24/83)
Wszelkie informacje i rozwiązania w nim zawarte stanowią
własność intelektualną firmy
plan3D Adrian Bogutczak i nie mogą być ponownie powielane lub
udostępniane osobom trzecim bez pisemnej zgody właściciela
praw autorskich.


NAZWA ZAMIERZENIA BUDOWLANEGO REMONT I ADAPTACJA POMIESZCZEŃ BUDYNKU WRAZ Z ARANŻACJĄ WNĘTRZ NA POTRZEBY CENTRUM ZDROWEGO I AKTYWNEGO SENIORA	
ADRES INWESTYCJI: Łódź, ul. Zachodnia 60	
INWESTOR MCM Śródmieście, Łódź, ul. Próchnika 13	

JEDNOSTKA PROJEKTOWA plan3D www.plan3d.pl ADRIAN BOGUTCZAK 90-731 Łódź, ul. Wólczańska 19 biuro@plan3d.pl; tel. 603-648-300					
PROJEKTANT: ADRIAN BOGUTCZAK upr. bud. nr. 37/OOKK/2010 do projektowania bez ograniczeń		PODPIS:			
PROJEKTANT SPRAWDZAJĄCY		PODPIS:			
OPRACOWANIE:		PODPIS:			
DATA: Marzec 2026 SKALA: 1:250					
RYSUNEK: Lokalizacja					
NR PROJEKTU	ROK	FAZA PROJ	BRANŻA:	NR RYSUNKU	REWIZJA
275	26	PB	ARC	01	00

- granicze działki
- zielen istniejąca – drzewa
- furtka
- wejścia do budynku
- nowierzchnia utwardzona
- DROGA POŻAROWA - UL. ZACHODNIA
- DOJSCIE DO BUDYNKU Z DROGI POŻAROWEJ 15.90m

UWAGI:


1. Przed przystąpieniem do prac budowlanych należy sprawdzić wszystkie wymiary i rzedne na budowie. Zaistniałe niezgodności pomiędzy projektem architektoniczno-budowlanym, pozostałymi opracowaniami branżowymi, stanem istniejącym, należy wyjaśniać i uzgadniać z głównym projektantem i projektantami branżowymi. 2. Rozpatrywać łącznie z projektami branżowymi. Hierarchia dokumentacji: a) projekt architektoniczny, b) projekt konstrukcyjny, c) projekty instalacyjne. 3. Wszystkie prace przy wykonywaniu elementów budowlanych muszą być realizowane zgodnie z zasadami sztuki budowlanej oraz zachowaniem szczególnego reżimu technologicznego. 4. Wszystkie zastosowane w projekcie materiały, rozwiązania techniczne i urządzenia będą odpowiadały normom bezpieczeństwa ppoż i bhp (posiadają odpowiednie atesty i aprobaty). 5. Dla zaprojektowanych elementów niekonstrukcyjnych takich jak: ściany działowe, sufity podwieszane, obudowy kanałów instalacyjnych, posadzki, itp., dopuszcza się stosowanie innych równoważnych systemów pod warunkiem uzyskania akceptacji projektanta. 6. W przypadku wszelkich wątpliwości lub zauważonych niezgodności poszczególnych elementów w planach, opisach czy zestawieniach robót należy zwrócić się na piśmie o ich wyjaśnienie. 7. Wszystkie materiały wykończeniowe na ścianach i podłogach (w tym w pomieszczeniach mokrych) uzgodnić z Inwestorem i projektantem 8. We wszystkich oknach i drzwiach o dużych powierzchniach należy stosować szkło bezpieczne, nawet jak nie jest to ujęte szczegółowo w zestawieniach 9. Uwagi i opisy zamieszczone w części rysunkowej oraz opisie technicznym projektu stanowią integralną część niniejszego opracowania. 10. Wszelkie zmiany w doborze materiałów budowlanych, wykończeniowych, technologii czy urządzeń mogą być wprowadzane jedynie za pisemną zgodą projektanta oraz Inwestora. 11. Niniejszy projekt należy rozpatrywać łącznie z projektami branżowymi, bezwzględnie stosując uwagi zawarte na wszystkich rysunkach i w opisach technicznych. 13. Wszystkie zestawienia elementów i obiektów budowlanych zawarte w projekcie, w szczególności takie jak: okna / drzwi nie mogą być podstawą do realizacji zamówienia. Należy każdorazowo bezwzględnie zweryfikować podane wymiary i w razie konieczności dostosować je do technologii producenta czy wykonawcy. 15. Wszelkie zmiany wprowadzić wyłącznie po konsultacji z projektantem, zamawiającym i przedstawicielem inwestora. 18. Wszystkie elementy przeznaczone do wyburzenia/demontażu należy przed wyburzeniem sprawdzić pod kątem ich funkcji konstrukcyjnej. W przypadku gdy element przeznaczony do wyburzenia pełni rolę konstrukcyjną NALEŻY BEZWZGLĘDNIE skontaktować się z biurem projektowym. 19. Sprawdzenia elementów winna dokonać osoba posiadająca odpowiednie uprawnienia i kwalifikacje zgodnie z obowiązującym Prawem Budowlanym. 23.Przed wykonaniem otworów drzwiowych skonsultować wymiary z dostawcą wybranego producenta stolarki. 22. Wszystkie zmiany uzgadniać z głównym projektantem i projektantem branżowym.

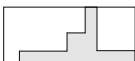

ISTNIEJĄCE ŚCIANY



ŚCIANY I ELEMENTY
DO WYBURZENIA lub USUNIĘCIA

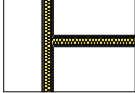

ŚCIANY PROJEKTOWANE GK
NA RUSZCIE ALUMINIOWYM

Projekt jest chroniony Prawem Autorskim (Dz.U.94/24/83)
Wszelkie informacje i rozwiązania w nim zawarte stanowią
własność intelektualną firmy

plan3D Adrian Bogutczak i nie mogą być ponownie powielane lub
udostępniane osobom trzecim bez pisemnej zgody właściciela
praw autorskich.

NAZWA ZAMIERZENIA BUDOWLANEGO

REMONT I ADAPTACJA POMIESZCZEŃ BUDYNKU
WRAZ Z ARANŻACJĄ WNEŹRZ NA POTRZEBY CENTRUM
ZDROWEGO I AKTYWNEGO SENIORA

ADRES INWESTYCJI:

Łódź, ul. Zachodnia 60

INWESTOR

MCM Śródmieście, Łódź, ul. Próchnika 13

JEDNOSTKA PROJEKTOWA



www.plan3d.pl

ADRIAN BOGUTCZAK
90-731 Łódź, ul. Wólczańska 19
biuro@plan3d.pl; tel. 603-648-300

PROJEKTANT:

ADRIAN BOGUTCZAK
upr. bud. nr. 37/OOKK/2010
do projektowania bez ograniczeń

PODPIS:

PROJEKTANT SPRAWDZAJĄCY

PODPIS:

OPRACOWANIE:

PODPIS:

DATA:

Marzec 2026

SKALA:


RYSUNEK:


Rozbiórki_Parter


NR PROJEKTU	ROK	FAZA PROJ	BRANŻA:	NR RYSUNKU	REWIZJA
275	26	PB	ARC	02	00

ROZMIAR ARKUSZA: 594x420mm

NAZWA PLIKU: PAB_2026.08.21_Remont.pln

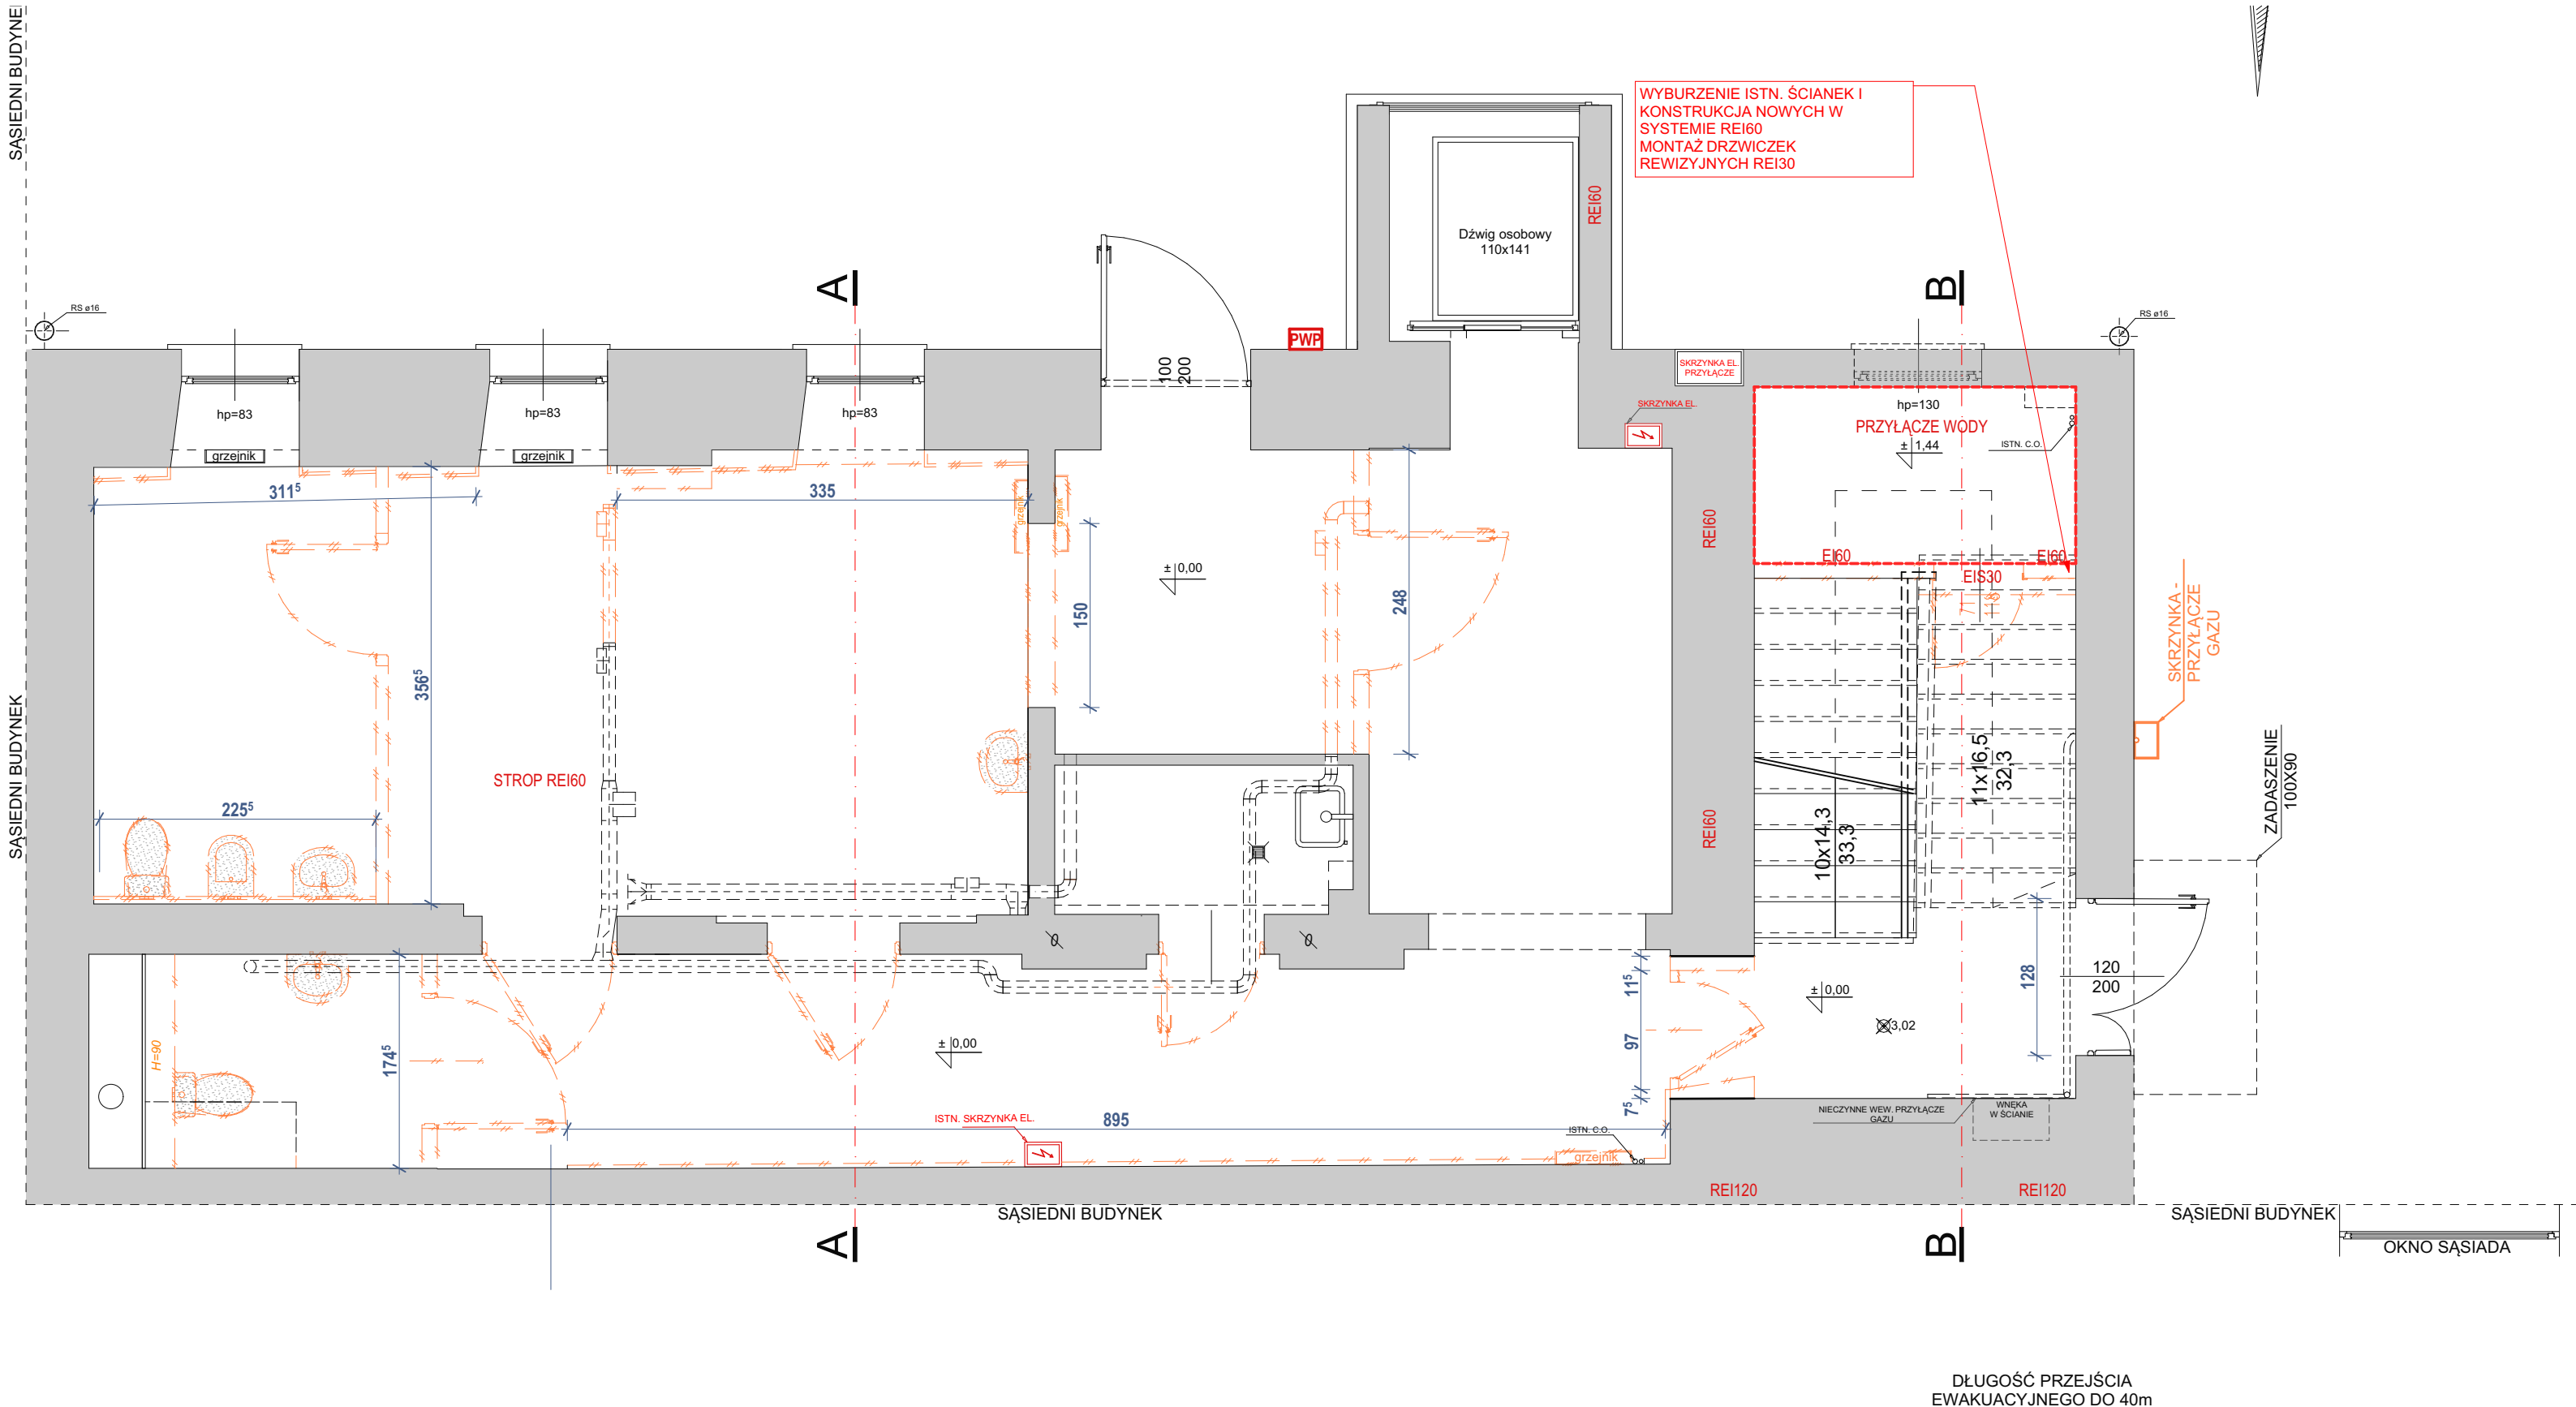


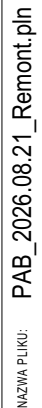

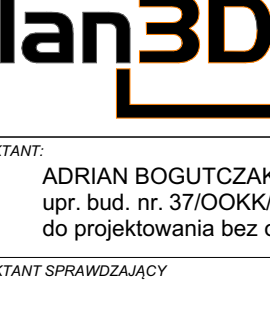
JEDNOSTKA PROJEKTOWA		www.plan3d.pl			
		ADRIAN BOGUTCZAK 90-731 Łódź, ul. Wólczańska 19 biuro@plan3d.pl, tel. 603-648-300			
PROJEKTANT: ADRIAN BOGUTCZAK upr. bud. nr. 37/OOKK/2010 do projektowania bez ograniczeń		PODPIS:			
PROJEKTANT SPRAWDZAJĄCY		PODPIS:			
OPRACOWANIE:		PODPIS:			
DATA: <i>Marzec 2026</i> SKALA:					
RYSUNEK:					
Rozbiórki 1P					
NR PROJEKTU	ROK	FAZA PROJ	BRANŻA:	NR RYSUNKU	REWIZJA
275	26	PB	ARC	03	00

UWAGI:


1. Przed przystąpieniem do prac budowlanych należy sprawdzić wszystkie wymiary i rzędne na budowie. Zaistniałe niezgodności pomiędzy projektem architektoniczno-budowlanym, pozostałymi opracowaniami branżowymi, stanem istniejącym, należy wyjaśniać i uzgadniać z głównym projektantem i projektantami branżowymi. 2. Rozpatrywać łącznie z projektami branżowymi. Hierarchia dokumentacji: a) projekt architektoniczny, b) projekt konstrukcyjny, c) projekty instalacyjne. 3. Wszystkie prace przy wykonywaniu elementów budowlanych muszą być realizowane zgodnie z zasadami sztuki budowlanej oraz zachowaniem szczególnego reżimu technologicznego. 4. Wszystkie zastosowane w projekcie materiały, rozwiązania techniczne i urządzenia będą odpowiadały normom bezpieczeństwa ppoż i bhp (posiadają odpowiednie atesty i aprobaty). 5. Dla zaprojektowanych elementów niekonstrukcyjnych takich jak: ściany działowe, sufity podwieszane, obudowy kanałów instalacyjnych, posadzki, itp., dopuszcza się stosowanie innych równoważnych systemów pod warunkiem uzyskania akceptacji projektanta. 6. W przypadku wszelkich wątpliwości lub zauważonych niezgodności poszczególnych elementów w planach, opisach czy zestawieniach robót należy zwrócić się na piśmie o ich wyjaśnienie. 7. Wszystkie materiały wykończeniowe na ścianach i podłogach (w tym w pomieszczeniach mokrych) uzgodnić z Inwestorem i projektantem 8. We wszystkich oknach i drzwiach o dużych powierzchniach należy stosować szkło bezpieczne, nawet jak nie jest to ujęte szczegółowo w zestawieniach 9. Uwagi i opisy zamieszczone w części rysunkowej oraz opisie technicznym projektu stanowią integralną część niniejszego opracowania. 10. Wszelkie zmiany w doborze materiałów budowlanych, wykończeniowych, technologii czy urządzeń mogą być wprowadzane jedynie za pisemną zgodą projektanta oraz Inwestora. 11. Niniejszy projekt należy rozpatrywać łącznie z projektami branżowymi, bezwzględnie stosując uwagi zawarte na wszystkich rysunkach i w opisach technicznych. 13. Wszystkie zestawienia elementów i obiektów budowlanych zawarte w projekcie, w szczególności takie jak: okna / drzwi nie mogą być podstawą do realizacji zamówienia. Należy każdorazowo bezwzględnie zweryfikować podane wymiary i w razie konieczności dostosować je do technologii producenta czy wykonawcy. 15. Wszelkie zmiany wprowadzić wyłącznie po konsultacji z projektantem, zamawiającym i przedstawicielem inwestora. 18. Wszystkie elementy przeznaczone do wyburzenia/demontażu należy przed wyburzeniem sprawdzić pod kątem ich funkcji konstrukcyjnej. W przypadku gdy element przeznaczony do wyburzenia pełni rolę konstrukcyjną NALEŻY BEZWZGLĘDNIE skontaktować się z biurem projektowym. 19. Sprawdzenia elementów winna dokonać osoba posiadająca odpowiednie uprawnienia i kwalifikacje zgodnie z obowiązującym Prawem Budowlanym. 23.Przed wykonaniem otworów drzwiowych skonsultować wymiary z dostawcą wybranego producenta stolarki. 22. Wszystkie zmiany uzgadniać z głównym projektantem i projektantem branżowym.

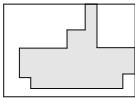

ISTNIEJĄCE ŚCIANY

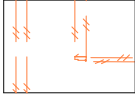

ŚCIANY I ELEMENTY
DO WYBURZENIA lub USUNIĘCIA

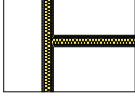


ŚCIANY PROJEKTOWANE GK
NA RUSZCIE ALUMINIOWYM

Projekt jest chroniony Prawem Autorskim (Dz.U.94/24/83)
Wszelkie informacje i rozwiązania w nim zawarte stanowią
własność intelektualną firmy
plan3D Adrian Bogutczak i nie mogą być ponownie powielane lub
udostępniane osobom trzecim bez pisemnej zgody właściciela
praw autorskich.


NAZWA ZAMIERZENIA BUDOWLANEGO REMONT I ADAPTACJA POMIESZCZEŃ BUDYNKU WRAZ Z ARANŻACJĄ WNEŹRZ NA POTRZEBY CENTRUM ZDROWEGO I AKTYWNEGO SENIORA	
ADRES INWESTYCJI: Łódź, ul. Zachodnia 60	
INWESTOR MCM Śródmieście, Łódź, ul. Próchnika 13	

JEDNOSTKA PROJEKTOWA plan3D www.plan3d.pl ADRIAN BOGUTCZAK 90-731 Łódź, ul. Wólczańska 19 biuro@plan3d.pl; tel. 603-648-300					
PROJEKTANT: ADRIAN BOGUTCZAK upr. bud. nr. 37/OOKK/2010 do projektowania bez ograniczeń		PODPIS:			
PROJEKTANT SPRAWDZAJĄCY		PODPIS:			
OPRACOWANIE:		PODPIS:			
DATA: Marzec 2026 SKALA:					
RYSUNEK: Rozbiórki 2P					
NR PROJEKTU	ROK	FAZA PROJ	BRANŻA:	NR RYSUNKU	REWIZJA
275	26	PB	ARC	04	00

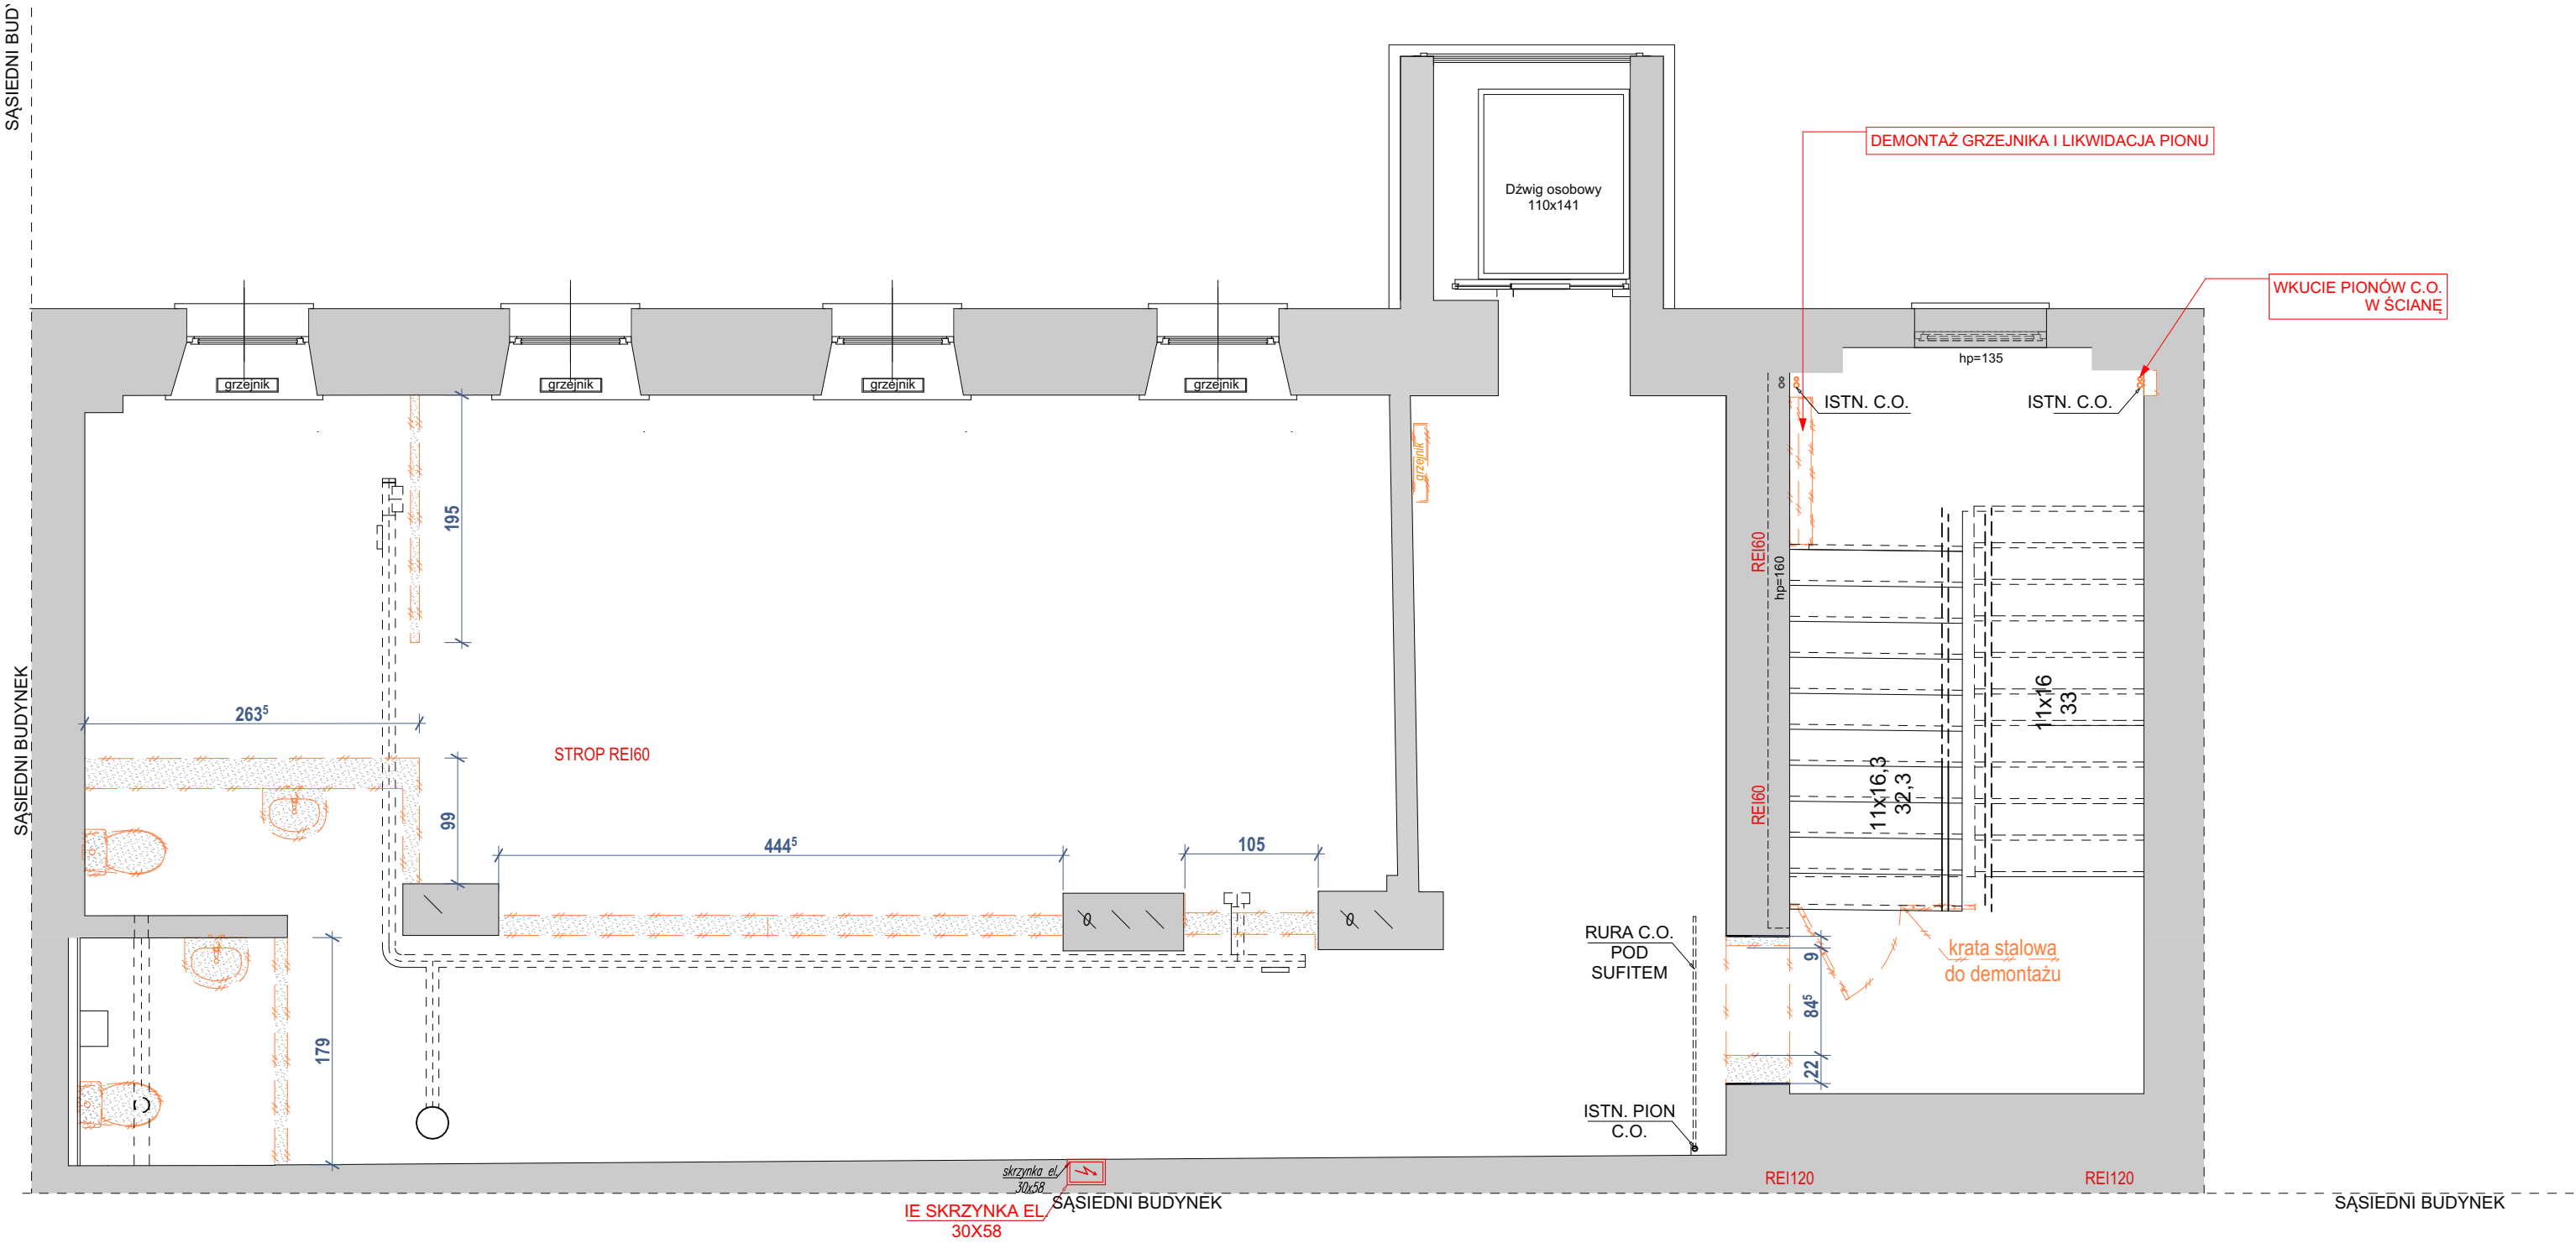


UWAGI:


1. Przed przystąpieniem do prac budowlanych należy sprawdzić wszystkie wymiary i rzędne na budowie. Zaistniałe niezgodności pomiędzy projektem architektoniczno-budowlanym, pozostałymi opracowaniami branżowymi, stanem istniejącym, należy wyjaśniać i uzgadniać z głównym projektantem i projektantami branżowymi. 2. Rozpatrywać łącznie z projektami branżowymi. Hierarchia dokumentacji: a) projekt architektoniczny, b) projekt konstrukcyjny, c) projekty instalacyjne. 3. Wszystkie prace przy wykonywaniu elementów budowlanych muszą być realizowane zgodnie z zasadami sztuki budowlanej oraz zachowaniem szczególnego reżimu technologicznego. 4. Wszystkie zastosowane w projekcie materiały, rozwiązania techniczne i urządzenia będą odpowiadały normom bezpieczeństwa ppoż i bhp (posiadają odpowiednie atesty i aprobaty). 5. Dla zaprojektowanych elementów niekonstrukcyjnych takich jak: ściany działowe, sufity podwieszane, obudowy kanałów instalacyjnych, posadzki, itp., dopuszcza się stosowanie innych równoważnych systemów pod warunkiem uzyskania akceptacji projektanta. 6. W przypadku wszelkich wątpliwości lub zauważonych niezgodności poszczególnych elementów w planach, opisach czy zestawieniach robót należy zwrócić się na piśmie o ich wyjaśnienie. 7. Wszystkie materiały wykończeniowe na ścianach i podłogach (w tym w pomieszczeniach mokrych) uzgodnić z Inwestorem i projektantem 8. We wszystkich oknach i drzwiach o dużych powierzchniach należy stosować szkło bezpieczne, nawet jak nie jest to ujęte szczegółowo w zestawieniach 9. Uwagi i opisy zamieszczone w części rysunkowej oraz opisie technicznym projektu stanowią integralną część niniejszego opracowania. 10. Wszelkie zmiany w doborze materiałów budowlanych, wykończeniowych, technologii czy urządzeń mogą być wprowadzane jedynie za pisemną zgodą projektanta oraz Inwestora. 11. Niniejszy projekt należy rozpatrywać łącznie z projektami branżowymi, bezwzględnie stosując uwagi zawarte na wszystkich rysunkach i w opisach technicznych. 13. Wszystkie zestawienia elementów i obiektów budowlanych zawarte w projekcie, w szczególności takie jak: okna / drzwi nie mogą być podstawą do realizacji zamówienia. Należy każdorazowo bezwzględnie zweryfikować podane wymiary i w razie konieczności dostosować je do technologii producenta czy wykonawcy. 15. Wszelkie zmiany wprowadzić wyłącznie po konsultacji z projektantem, zamawiającym i przedstawicielem inwestora. 18. Wszystkie elementy przeznaczone do wyburzenia/demontażu należy przed wyburzeniem sprawdzić pod kątem ich funkcji konstrukcyjnej. W przypadku gdy element przeznaczony do wyburzenia pełni rolę konstrukcyjną NALEŻY BEZWZGLĘDNIE skontaktować się z biurem projektowym. 19. Sprawdzenia elementów winna dokonać osoba posiadająca odpowiednie uprawnienia i kwalifikacje zgodnie z obowiązującym Prawem Budowlanym. 23.Przed wykonaniem otworów drzwiowych skonsultować wymiary z dostawcą wybranego producenta stolarki. 22. Wszystkie zmiany uzgadniać z głównym projektantem i projektantem branżowym.

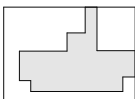

ISTNIEJĄCE ŚCIANY

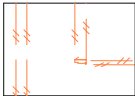

ŚCIANY I ELEMENTY
DO WYBURZENIA lub USUNIĘCIA

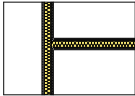


ŚCIANY PROJEKTOWANE GK
NA RUSZCIE ALUMINIOWYM

Projekt jest chroniony Prawem Autorskim (Dz.U.94/24/83)
Wszelkie informacje i rozwiązania w nim zawarte stanowią
własność intelektualną firmy
plan3D Adrian Bogutczak i nie mogą być ponownie powielane lub
udostępniane osobom trzecim bez pisemnej zgody właściciela
praw autorskich.


NAZWA ZAMIERZENIA BUDOWLANEGO	
REMONT I ADAPTACJA POMIESZCZEŃ BUDYNKU WRAZ Z ARANŻACJĄ WNĘTRZ NA POTRZEBY CENTRUM ZDROWEGO I AKTYWNEGO SENIORA	
ADRES INWESTYCJI:	
Łódź, ul. Zachodnia 60	
INWESTOR	
MCM Śródmieście, Łódź, ul. Próchnika 13	

JEDNOSTKA PROJEKTOWA					
 www.plan3d.pl					
ADRIAN BOGUTCZAK 90-731 Łódź, ul. Wólczańska 19 biuro@plan3d.pl; tel. 603-648-300					
PROJEKTANT:			PODPIS:		
ADRIAN BOGUTCZAK upr. bud. nr. 37/OOKK/2010 do projektowania bez ograniczeń					
PROJEKTANT SPRAWDZAJĄCY			PODPIS:		
OPRACOWANIE:			PODPIS:		
DATA: Marzec 2026 SKALA:					
RYSUNEK:					
Rozbiórki_Poddasze					
NR PROJEKTU	ROK	FAZA PROJ	BRANŻA:	NR RYSUNKU	REWIZJA
275	26	PB	ARC	05	00

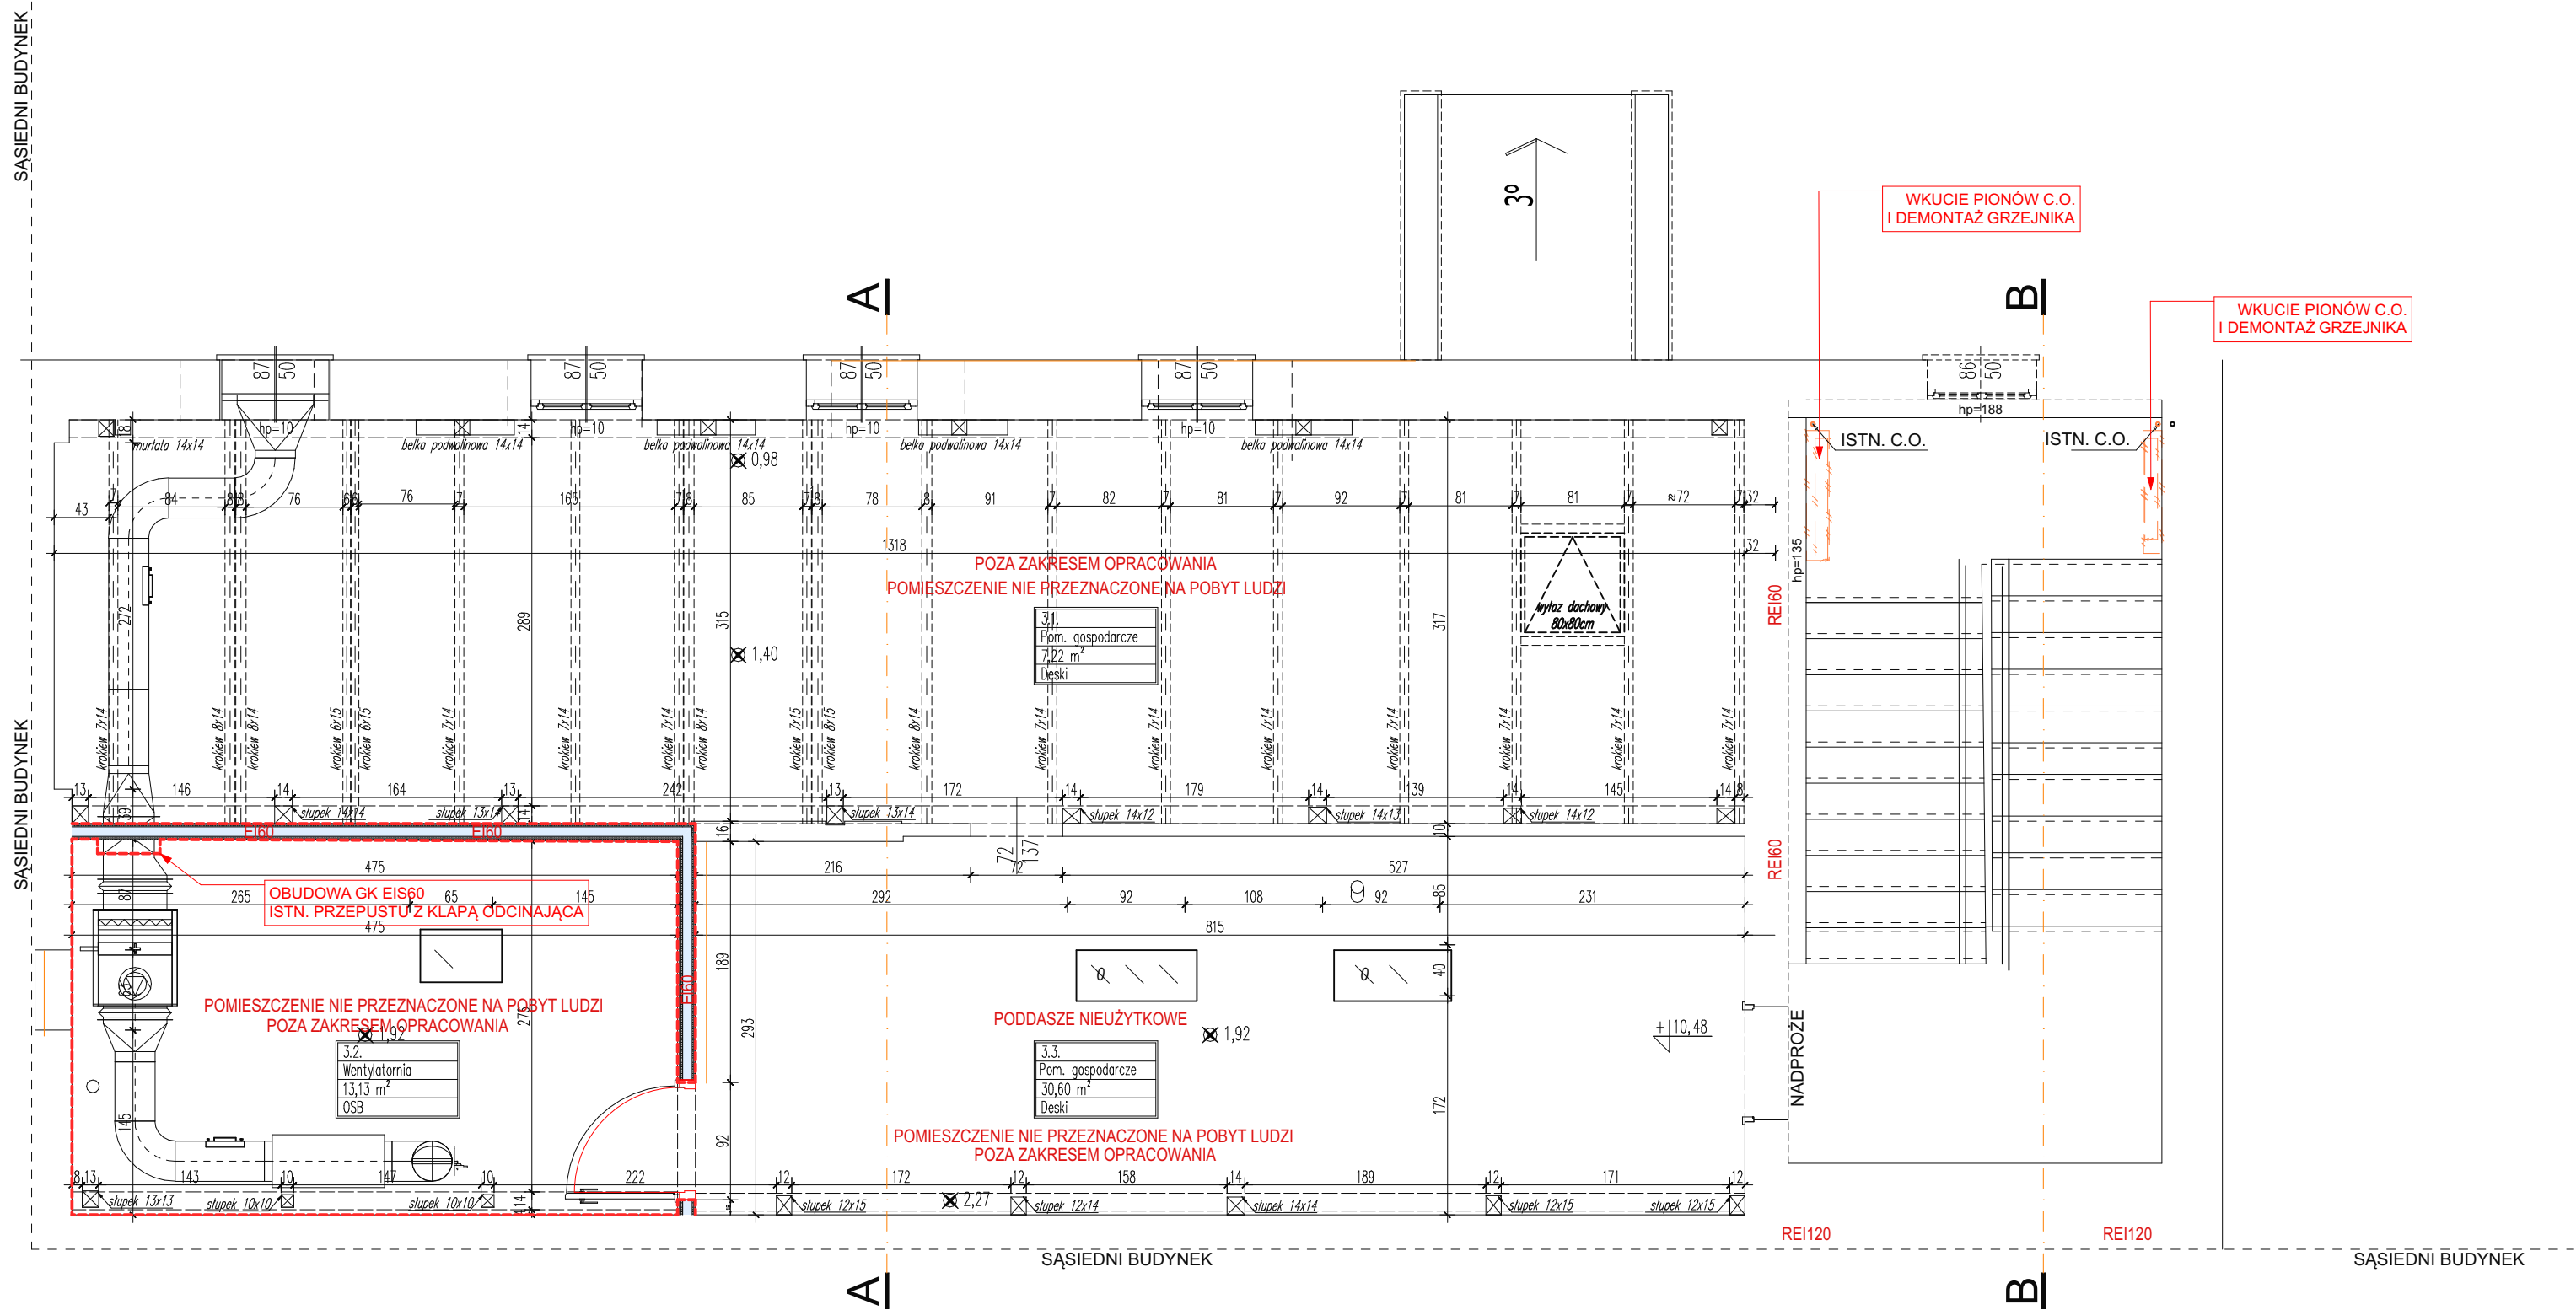

UWAGI:

1. Przed przystąpieniem do prac budowlanych należy sprawdzić wszystkie wymiary i rzedne na budowie. Zaistniałe niezgodności pomiędzy projektem architektoniczno-budowlanym, pozostałymi opracowaniami branżowymi, stanem istniejącym, należy wyjaśnić i uzgodnić z głównym projektantem i projektantami branżowymi. 2. Rozpatrywać łącznie z projektami branżowymi. Hierarchia dokumentacji: a) projekt architektoniczny, b) projekt konstrukcyjny, c) projekty instalacyjne. 3. Wszystkie prace przy wykonywaniu elementów budowlanych muszą być realizowane zgodnie z zasadami sztuki budowlanej oraz zachowaniem szczególnego reżimu technologicznego. 4. Wszystkie zastosowane w projekcie materiały, rozwiązania techniczne i urządzenia będą odpowiadały normom bezpieczeństwa ppoż i bhp (posiadają odpowiednie atesty i aprobaty). 5. Dla zaprojektowanych elementów niekonstrukcyjnych takich jak: ściany działowe, sufity podwieszane, obudowy kanałów instalacyjnych, posadzki, itp., dopuszcza się stosowanie innych równoważnych systemów pod warunkiem uzyskania akceptacji projektanta. 6. W przypadku wszelkich wątpliwości lub zauważonych niezgodności poszczególnych elementów w planach, opisach czy zestawieniach robót należy zwrócić się na piśmie o ich wyjaśnienie. 7. Wszystkie materiały wykończeniowe na ścianach i podłogach (w tym w pomieszczeniach mokrych) uzgodnić z Inwestorem i projektantem. 8. We wszystkich oknach i drzwiach o dużych powierzchniach należy stosować szkło bezpieczne, nawet jak nie jest to ujęte szczegółowo w zestawieniach. 9. Uwagi i opisy zamieszczone w części rysunkowej oraz opisie technicznym projektu stanowią integralną część niniejszego opracowania. 10. Wszelkie zmiany w doborze materiałów budowlanych, wykończeniowych, technologii czy urządzeń mogą być wprowadzane jedynie za pisemną zgodą projektanta oraz Inwestora. 11. Niniejszy projekt należy rozpatrywać łącznie z projektami branżowymi, bezwzględnie stosując uwagi zawarte na wszystkich rysunkach i w opisach technicznych. 13. Wszystkie zestawienia elementów i obiektów budowlanych zawarte w projekcie, w szczególności takie jak: okna / drzwi nie mogą być podstawą do realizacji zamówienia. Należy każdorazowo bezwzględnie zweryfikować podane wymiary i w razie konieczności dostosować je do technologii producenta czy wykonawcy. 15. Wszelkie zmiany wprowadzić wyłącznie po konsultacji z projektantem, zamawiającym i przedstawicielem inwestora. 18. Wszystkie elementy przeznaczone do wyburzenia/demontażu należy przed wyburzeniem sprawdzić pod kątem ich funkcji konstrukcyjnej. W przypadku gdy element przeznaczony do wyburzenia pełni rolę konstrukcyjną NALEŻY BEZWZGLĘDNIE skontaktować się z biurem projektowym. 19. Sprawdzenia elementów winna dokonać osoba posiadająca odpowiednie uprawnienia i kwalifikacje zgodnie z obowiązującym Prawem Budowlanym. 23. Przed wykonaniem otworów drzwiowych skonsultować wymiary z dostawcą wybranego producenta stolarki. 22. Wszystkie zmiany uzgodnić z głównym projektantem i projektantem branżowym.

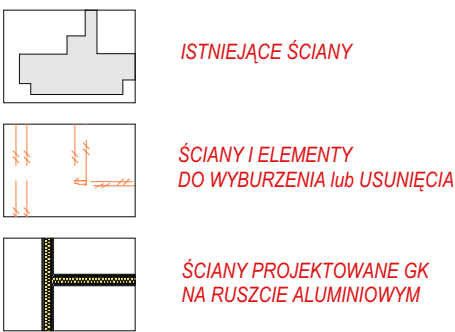

Projekt jest chroniony Prawem Autorskim (Dz.U.94/24/83)
Wszelkie informacje i rozwiązania w nim zawarte stanowią
własność intelektualną firmy
plan3D Adrian Bogutczak i nie mogą być ponownie powielane lub
udostępniane osobom trzecim bez pisemnej zgody właściciela
praw autorskich.

NAZWA ZAMIERZENIA BUDOWLANEGO REMONT I ADAPTACJA POMIESZCZEŃ BUDYNKU WRAZ Z ARANŻACJĄ WNĘTRZ NA POTRZEBY CENTRUM ZDROWEGO I AKTYWNEGO SENIORA	
ADRES INWESTYCJI: Łódź, ul. Zachodnia 60	
INWESTOR MCM Śródmieście, Łódź, ul. Próchnika 13	

JEDNOSTKA PROJEKTOWA plan3D www.plan3d.pl ADRIAN BOGUTCZAK 90-731 Łódź, ul. Wólczańska 19 biuro@plan3d.pl; tel. 603-648-300	
PROJEKTANT: ADRIAN BOGUTCZAK upr. bud. nr. 37/OOKK/2010 do projektowania bez ograniczeń	PODPIS:
PROJEKTANT SPRAWDZAJĄCY	PODPIS:
OPRACOWANIE:	PODPIS:
DATA: Marzec 2026 SKALA: 1:50	


RYSUNEK: 0. Rzut parteru					
NR PROJEKTU	ROK	FAZA PROJ	BRANŻA:	NR RYSUNKU	REWIZJA
275	26	PB	ARC	07	00

ZE-040 PBA Strefy 0

Kondygnacja	Nr	Nazwa pomieszczenia	Rodzaj posadzki	Powierzchnia
Rzut parteru				
	0.1	Wejście/Poczekalnia	---	15,7
	0.2	Komunikacja wewnętrzna	---	19,4
	0.3	Pom. gospodarcze	---	2,9
	0.4	Pom. biurowe	---	6,7
	0.6	WC NPS	---	5,2
	0.7	KL Schodowa	---	12,4
				62,3 m²

UWAGI:


1. Przed przystąpieniem do prac budowlanych należy sprawdzić wszystkie wymiary i rzedne na budowie. Zaistniałe niezgodności pomiędzy projektem architektoniczno-budowlanym, pozostałymi opracowaniami branżowymi, stanem istniejącym, należy wyjaśniać i uzgadniać z głównym projektantem i projektantami branżowymi. 2. Rozpatrywać łącznie z projektami branżowymi. Hierarchia dokumentacji: a) projekt architektoniczny, b) projekt konstrukcyjny, c) projekty instalacyjne. 3. Wszystkie prace przy wykonywaniu elementów budowlanych muszą być realizowane zgodnie z zasadami sztuki budowlanej oraz zachowaniem szczególnego reżimu technologicznego. 4. Wszystkie zastosowane w projekcie materiały, rozwiązania techniczne i urządzenia będą odpowiadały normom bezpieczeństwa ppoż i bhp (posiadają odpowiednie atesty i aprobaty). 5. Dla zaprojektowanych elementów niekonstrukcyjnych takich jak: ściany działowe, sufity podwieszane, obudowy kanałów instalacyjnych, posadzki, itp., dopuszcza się stosowanie innych równoważnych systemów pod warunkiem uzyskania akceptacji projektanta. 6. W przypadku wszelkich wątpliwości lub zauważonych niezgodności poszczególnych elementów w planach, opisach czy zestawieniach robót należy zwrócić się na piśmie o ich wyjaśnienie. 7. Wszystkie materiały wykończeniowe na ścianach i podłogach (w tym w pomieszczeniach mokrych) uzgodnić z Inwestorem i projektantem 8. We wszystkich oknach i drzwiach o dużych powierzchniach należy stosować szkło bezpieczne, nawet jak nie jest to ujęte szczegółowo w zestawieniach 9. Uwagi i opisy zamieszczone w części rysunkowej oraz opisie technicznym projektu stanowią integralną część niniejszego opracowania. 10. Wszelkie zmiany w doborze materiałów budowlanych, wykończeniowych, technologii czy urządzeń mogą być wprowadzane jedynie za pisemną zgodą projektanta oraz Inwestora. 11. Niniejszy projekt należy rozpatrywać łącznie z projektami branżowymi, bezwzględnie stosując uwagi zawarte na wszystkich rysunkach i w opisach technicznych. 13. Wszystkie zestawienia elementów i obiektów budowlanych zawarte w projekcie, w szczególności takie jak: okna / drzwi nie mogą być podstawą do realizacji zamówienia. Należy każdorazowo bezwzględnie zweryfikować podane wymiary i w razie konieczności dostosować je do technologii producenta czy wykonawcy. 15. Wszelkie zmiany wprowadzić wyłącznie po konsultacji z projektantem, zamawiającym i przedstawicielem inwestora. 18. Wszystkie elementy przeznaczone do wyburzenia/demontażu należy przed wyburzeniem sprawdzić pod kątem ich funkcji konstrukcyjnej. W przypadku gdy element przeznaczony do wyburzenia pełni rolę konstrukcyjną NALEŻY BEZWZGLĘDNIE skontaktować się z biurem projektowym. 19. Sprawdzenia elementów winna dokonać osoba posiadająca odpowiednie uprawnienia i kwalifikacje zgodnie z obowiązującym Prawem Budowlanym. 23.Przed wykonaniem otworów drzwiowych skonsultować wymiary z dostawcą wybranego producenta stolarki. 22. Wszystkie zmiany uzgadniać z głównym projektantem i projektantem branżowym.

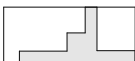

ISTNIEJĄCE ŚCIANY



ŚCIANY I ELEMENTY
DO WYBURZENIA lub USUNIĘCIA

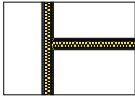


ŚCIANY PROJEKTOWANE GK
NA RUSZCIE ALUMINIOWYM

Projekt jest chroniony Prawem Autorskim (Dz.U.94/24/83)
Wszelkie informacje i rozwiązania w nim zawarte stanowią
własność intelektualną firmy
plan3D Adrian Bogutczak i nie mogą być ponownie powielane lub
udostępniane osobom trzecim bez pisemnej zgody właściciela
praw autorskich.

NAZWA ZAMIERZENIA BUDOWLANEGO	
REMONT I ADAPTACJA POMIESZCZEŃ BUDYNKU WRAZ Z ARANŻACJĄ WNĘTRZ NA POTRZEBY CENTRUM ZDROWEGO I AKTYWNEGO SENIORA	
ADRES INWESTYCJI:	
Łódź, ul. Zachodnia 60	
INWESTOR	
MCM Śródmieście, Łódź, ul. Próchnika 13	

JEDNOSTKA PROJEKTOWA	
plan3D www.plan3d.pl	
ADRIAN BOGUTCZAK 90-731 Łódź, ul. Wólczańska 19 biuro@plan3d.pl; tel. 603-648-300	
PROJEKTANT:	PODPIS:
ADRIAN BOGUTCZAK upr. bud. nr. 37/OOKK/2010 do projektowania bez ograniczeń	
PROJEKTANT SPRAWDZAJĄCY	PODPIS:
OPRACOWANIE:	PODPIS:

DATA: Marzec 2026		SKALA: 1:50			
RYSUNEK:					
Rzut I piętra					
NR PROJEKTU	ROK	FAZA PROJ	BRANŻA:	NR RYSUNKU	REWIZJA
275	26	PB	ARC	08	00

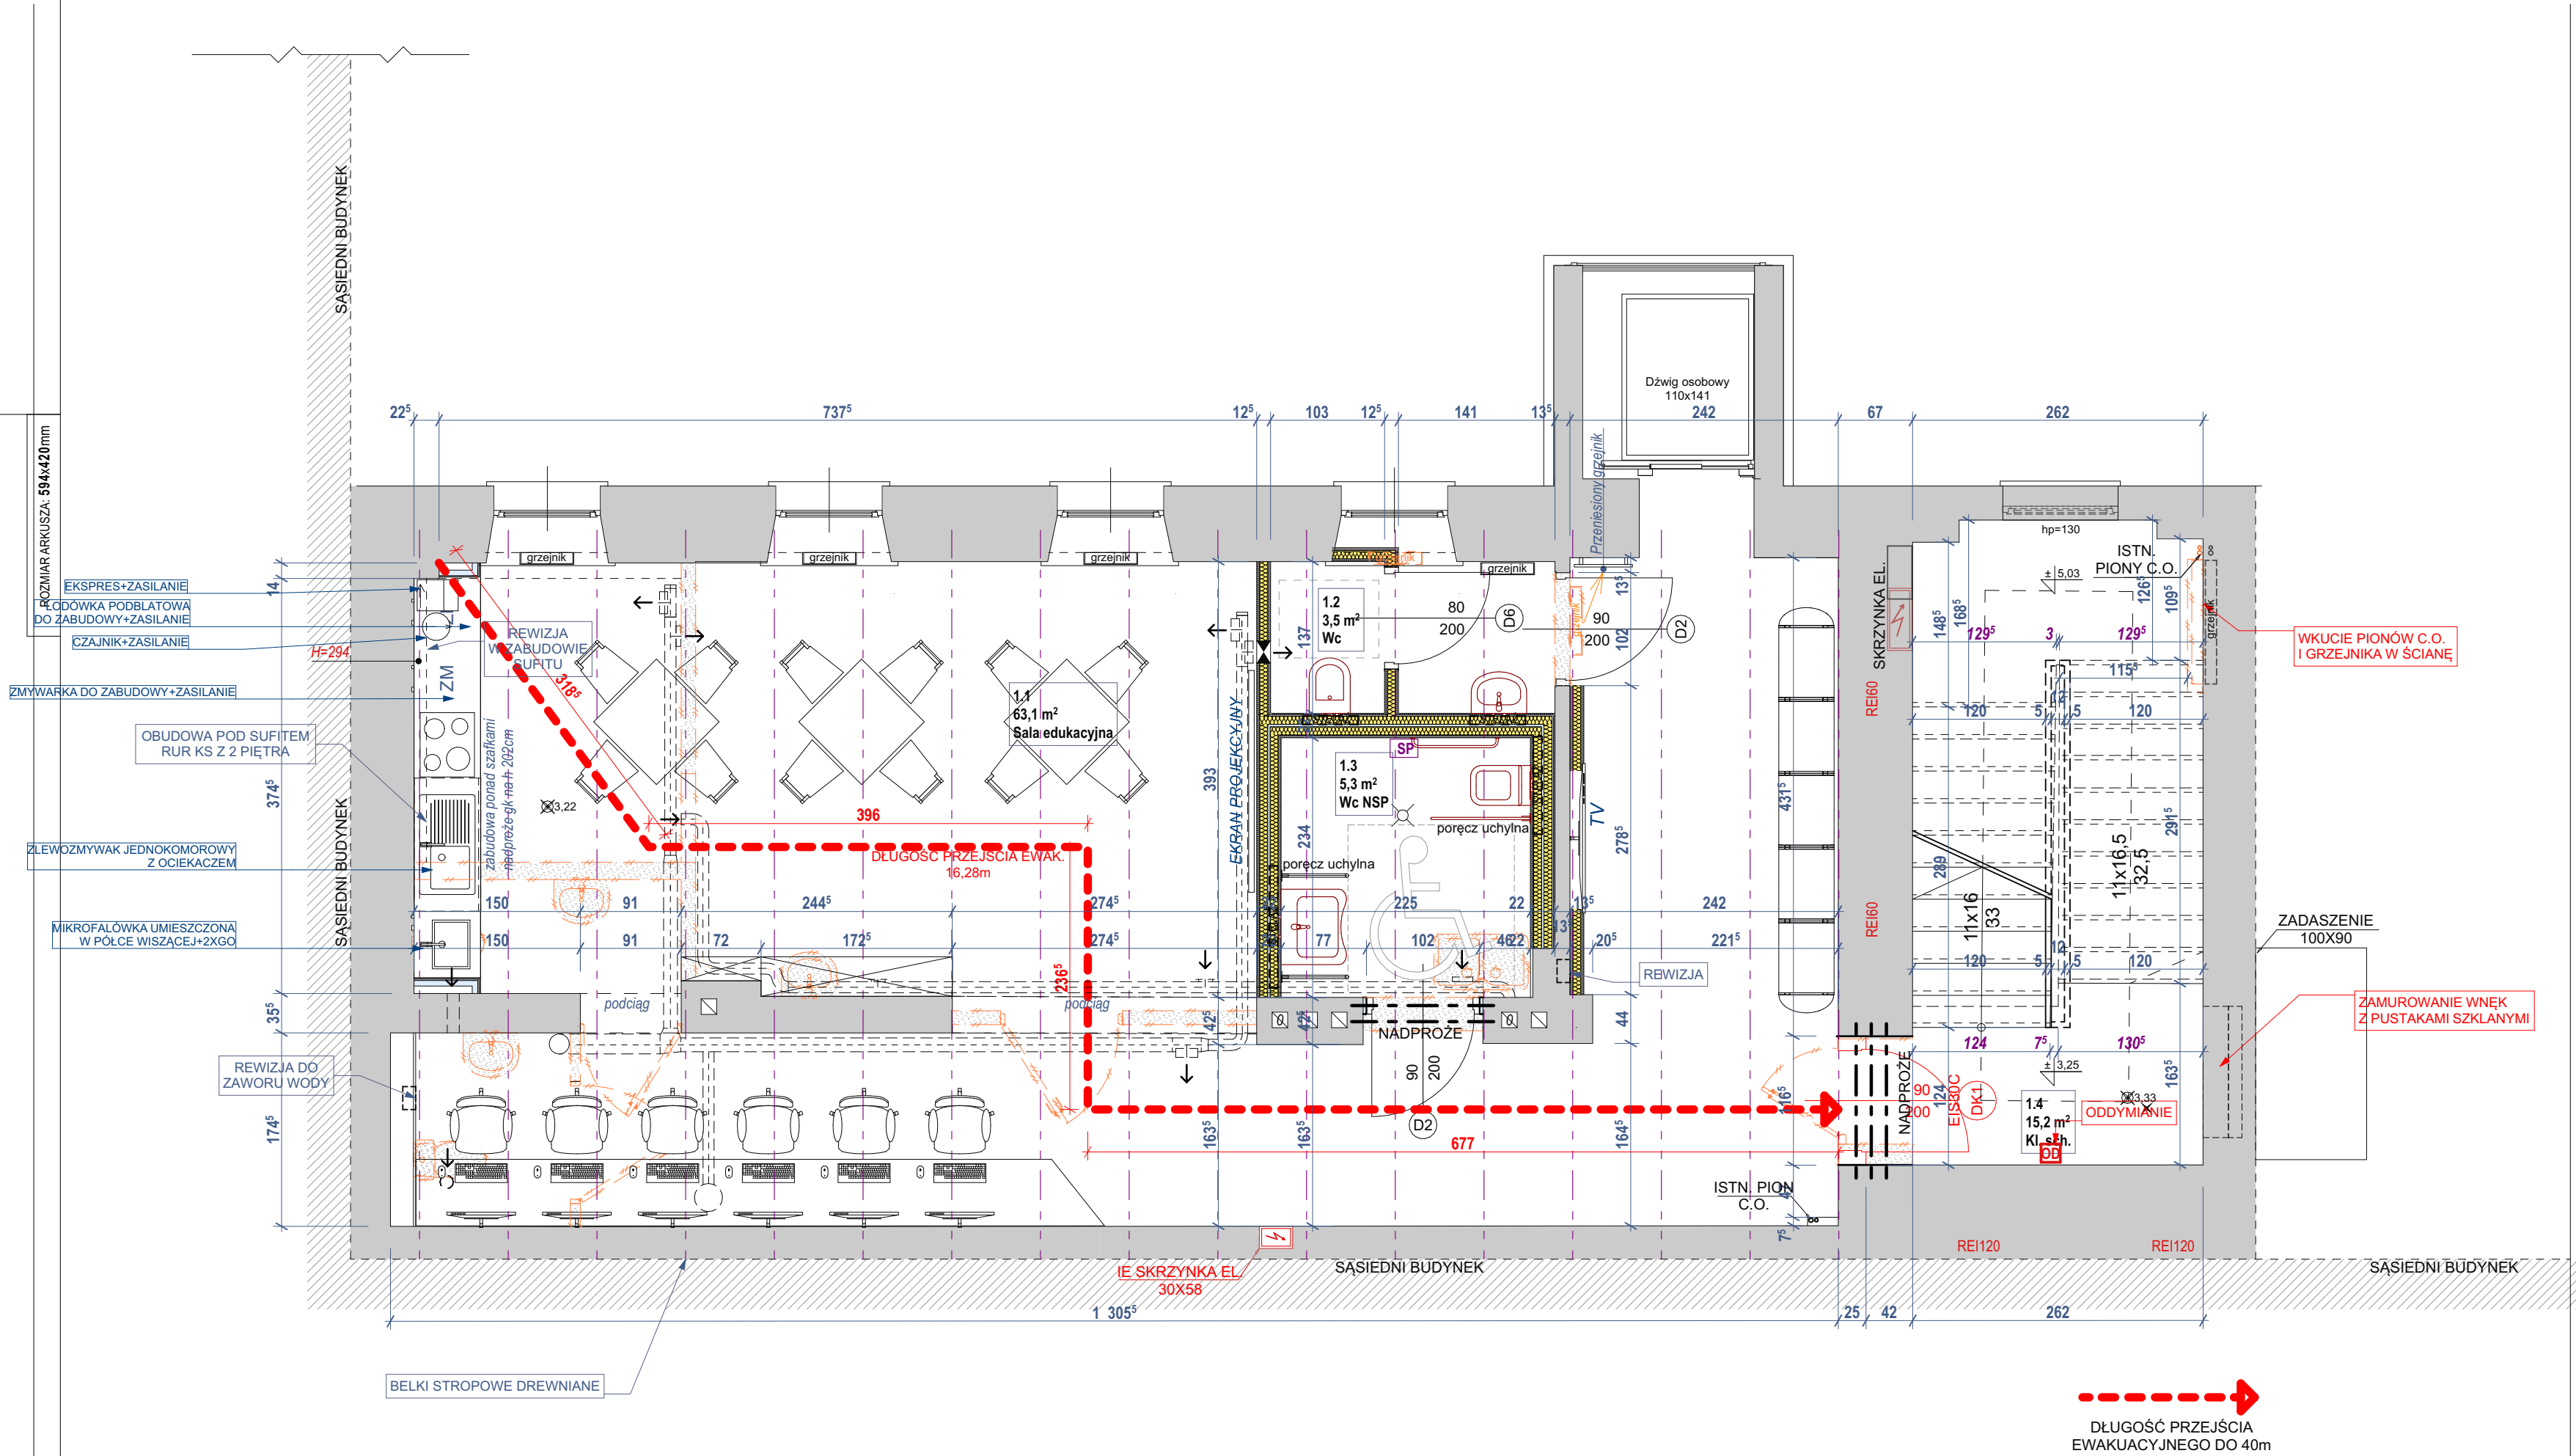


Rzut piętra 1				95,2 m²
1.1	Sala Edukacyjna	---	65,9	
1.2	WC	---	3,5	
1.3	WC NPS	---	5,3	
1.4	K_Sch	---	7,6	

UWAGI:


1. Przed przystąpieniem do prac budowlanych należy sprawdzić wszystkie wymiary i rzedne na budowie. Zaistniałe niezgodności pomiędzy projektem architektoniczno-budowlanym, pozostałymi opracowaniami branżowymi, stanem istniejącym, należy wyjaśniać i uzgadniać z głównym projektantem i projektantami branżowymi. 2. Rozpatrywać łącznie z projektami branżowymi. Hierarchia dokumentacji: a) projekt architektoniczny, b) projekt konstrukcyjny, c) projekty instalacyjne. 3. Wszystkie prace przy wykonywaniu elementów budowlanych muszą być realizowane zgodnie z zasadami sztuki budowlanej oraz zachowaniem szczególnego reżimu technologicznego. 4. Wszystkie zastosowane w projekcie materiały, rozwiązania techniczne i urządzenia będą odpowiadały normom bezpieczeństwa ppoż i bhp (posiadają odpowiednie atesty i aprobaty). 5. Dla zaprojektowanych elementów niekonstrukcyjnych takich jak: ściany działowe, sufity podwieszane, obudowy kanałów instalacyjnych, posadzki, itp., dopuszcza się stosowanie innych równoważnych systemów pod warunkiem uzyskania akceptacji projektanta. 6. W przypadku wszelkich wątpliwości lub zauważonych niezgodności poszczególnych elementów w planach, opisach czy zestawieniach robót należy zwrócić się na piśmie o ich wyjaśnienie. 7. Wszystkie materiały wykończeniowe na ścianach i podłogach (w tym w pomieszczeniach mokrych) uzgodnić z Inwestorem i projektantem 8. We wszystkich oknach i drzwiach o dużych powierzchniach należy stosować szkło bezpieczne, nawet jak nie jest to ujęte szczegółowo w zestawieniach 9. Uwagi i opisy zamieszczone w części rysunkowej oraz opisie technicznym projektu stanowią integralną część niniejszego opracowania. 10. Wszelkie zmiany w doborze materiałów budowlanych, wykończeniowych, technologii czy urządzeń mogą być wprowadzane jedynie za pisemną zgodą projektanta oraz Inwestora. 11. Niniejszy projekt należy rozpatrywać łącznie z projektami branżowymi, bezwzględnie stosując uwagi zawarte na wszystkich rysunkach i w opisach technicznych. 13. Wszystkie zestawienia elementów i obiektów budowlanych zawarte w projekcie, w szczególności takie jak: okna / drzwi nie mogą być podstawą do realizacji zamówienia. Należy każdorazowo bezwzględnie zweryfikować podane wymiary i w razie konieczności dostosować je do technologii producenta czy wykonawcy. 15. Wszelkie zmiany wprowadzić wyłącznie po konsultacji z projektantem, zamawiającym i przedstawicielem inwestora. 18. Wszystkie elementy przeznaczone do wyburzenia/demontażu należy przed wyburzeniem sprawdzić pod kątem ich funkcji konstrukcyjnej. W przypadku gdy element przeznaczony do wyburzenia pełni rolę konstrukcyjną NALEŻY BEZWZGLĘDNIE skontaktować się z biurem projektowym. 19. Sprawdzenia elementów winna dokonać osoba posiadająca odpowiednie uprawnienia i kwalifikacje zgodnie z obowiązującym Prawem Budowlanym. 23.Przed wykonaniem otworów drzwiowych skonsultować wymiary z dostawcą wybranego producenta stolarki. 22. Wszystkie zmiany uzgadniać z głównym projektantem i projektantem branżowym.



ISTNIEJĄCE ŚCIANY

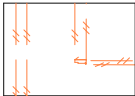

ŚCIANY I ELEMENTY DO WYBURZENIA lub USUNIĘCIA

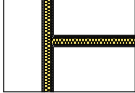


ŚCIANY PROJEKTOWANE GK NA RUSZCIE ALUMINIOWYM

Projekt jest chroniony Prawem Autorskim (Dz.U.94/24/83)
Wszelkie informacje i rozwiązania w nim zawarte stanowią własność intelektualną firmy

plan3D Adrian Bogutczak i nie mogą być ponownie powielane lub udostępniane osobom trzecim bez pisemnej zgody właściciela praw autorskich.

NAZWA ZAMIERZENIA BUDOWLANEGO	
REMONT I ADAPTACJA POMIESZCZEŃ BUDYNKU WRAZ Z ARANŻACJĄ WNĘTRZ NA POTRZEBY CENTRUM ZDROWEGO I AKTYWNEGO SENIORA	
ADRES INWESTYCJI:	
Łódź, ul. Zachodnia 60	
INWESTOR	
MCM Śródmieście, Łódź, ul. Próchnika 13	

JEDNOSTKA PROJEKTOWA					
plan3D www.plan3d.pl					
ADRIAN BOGUTCZAK 90-731 Łódź, ul. Wólczańska 19 biuro@plan3d.pl; tel. 603-648-300					
PROJEKTANT:			PODPIS:		
ADRIAN BOGUTCZAK upr. bud. nr. 37/OOKK/2010 do projektowania bez ograniczeń					
PROJEKTANT SPRAWDZAJĄCY			PODPIS:		
OPRACOWANIE:			PODPIS:		
DATA: Marzec 2026 SKALA: 1:50					
RYSUNEK:					
Rzut II piętra					
NR PROJEKTU	ROK	FAZA PROJ	BRANŻA:	NR RYSUNKU	REWIZJA
275	26	PB	ARC	09	00

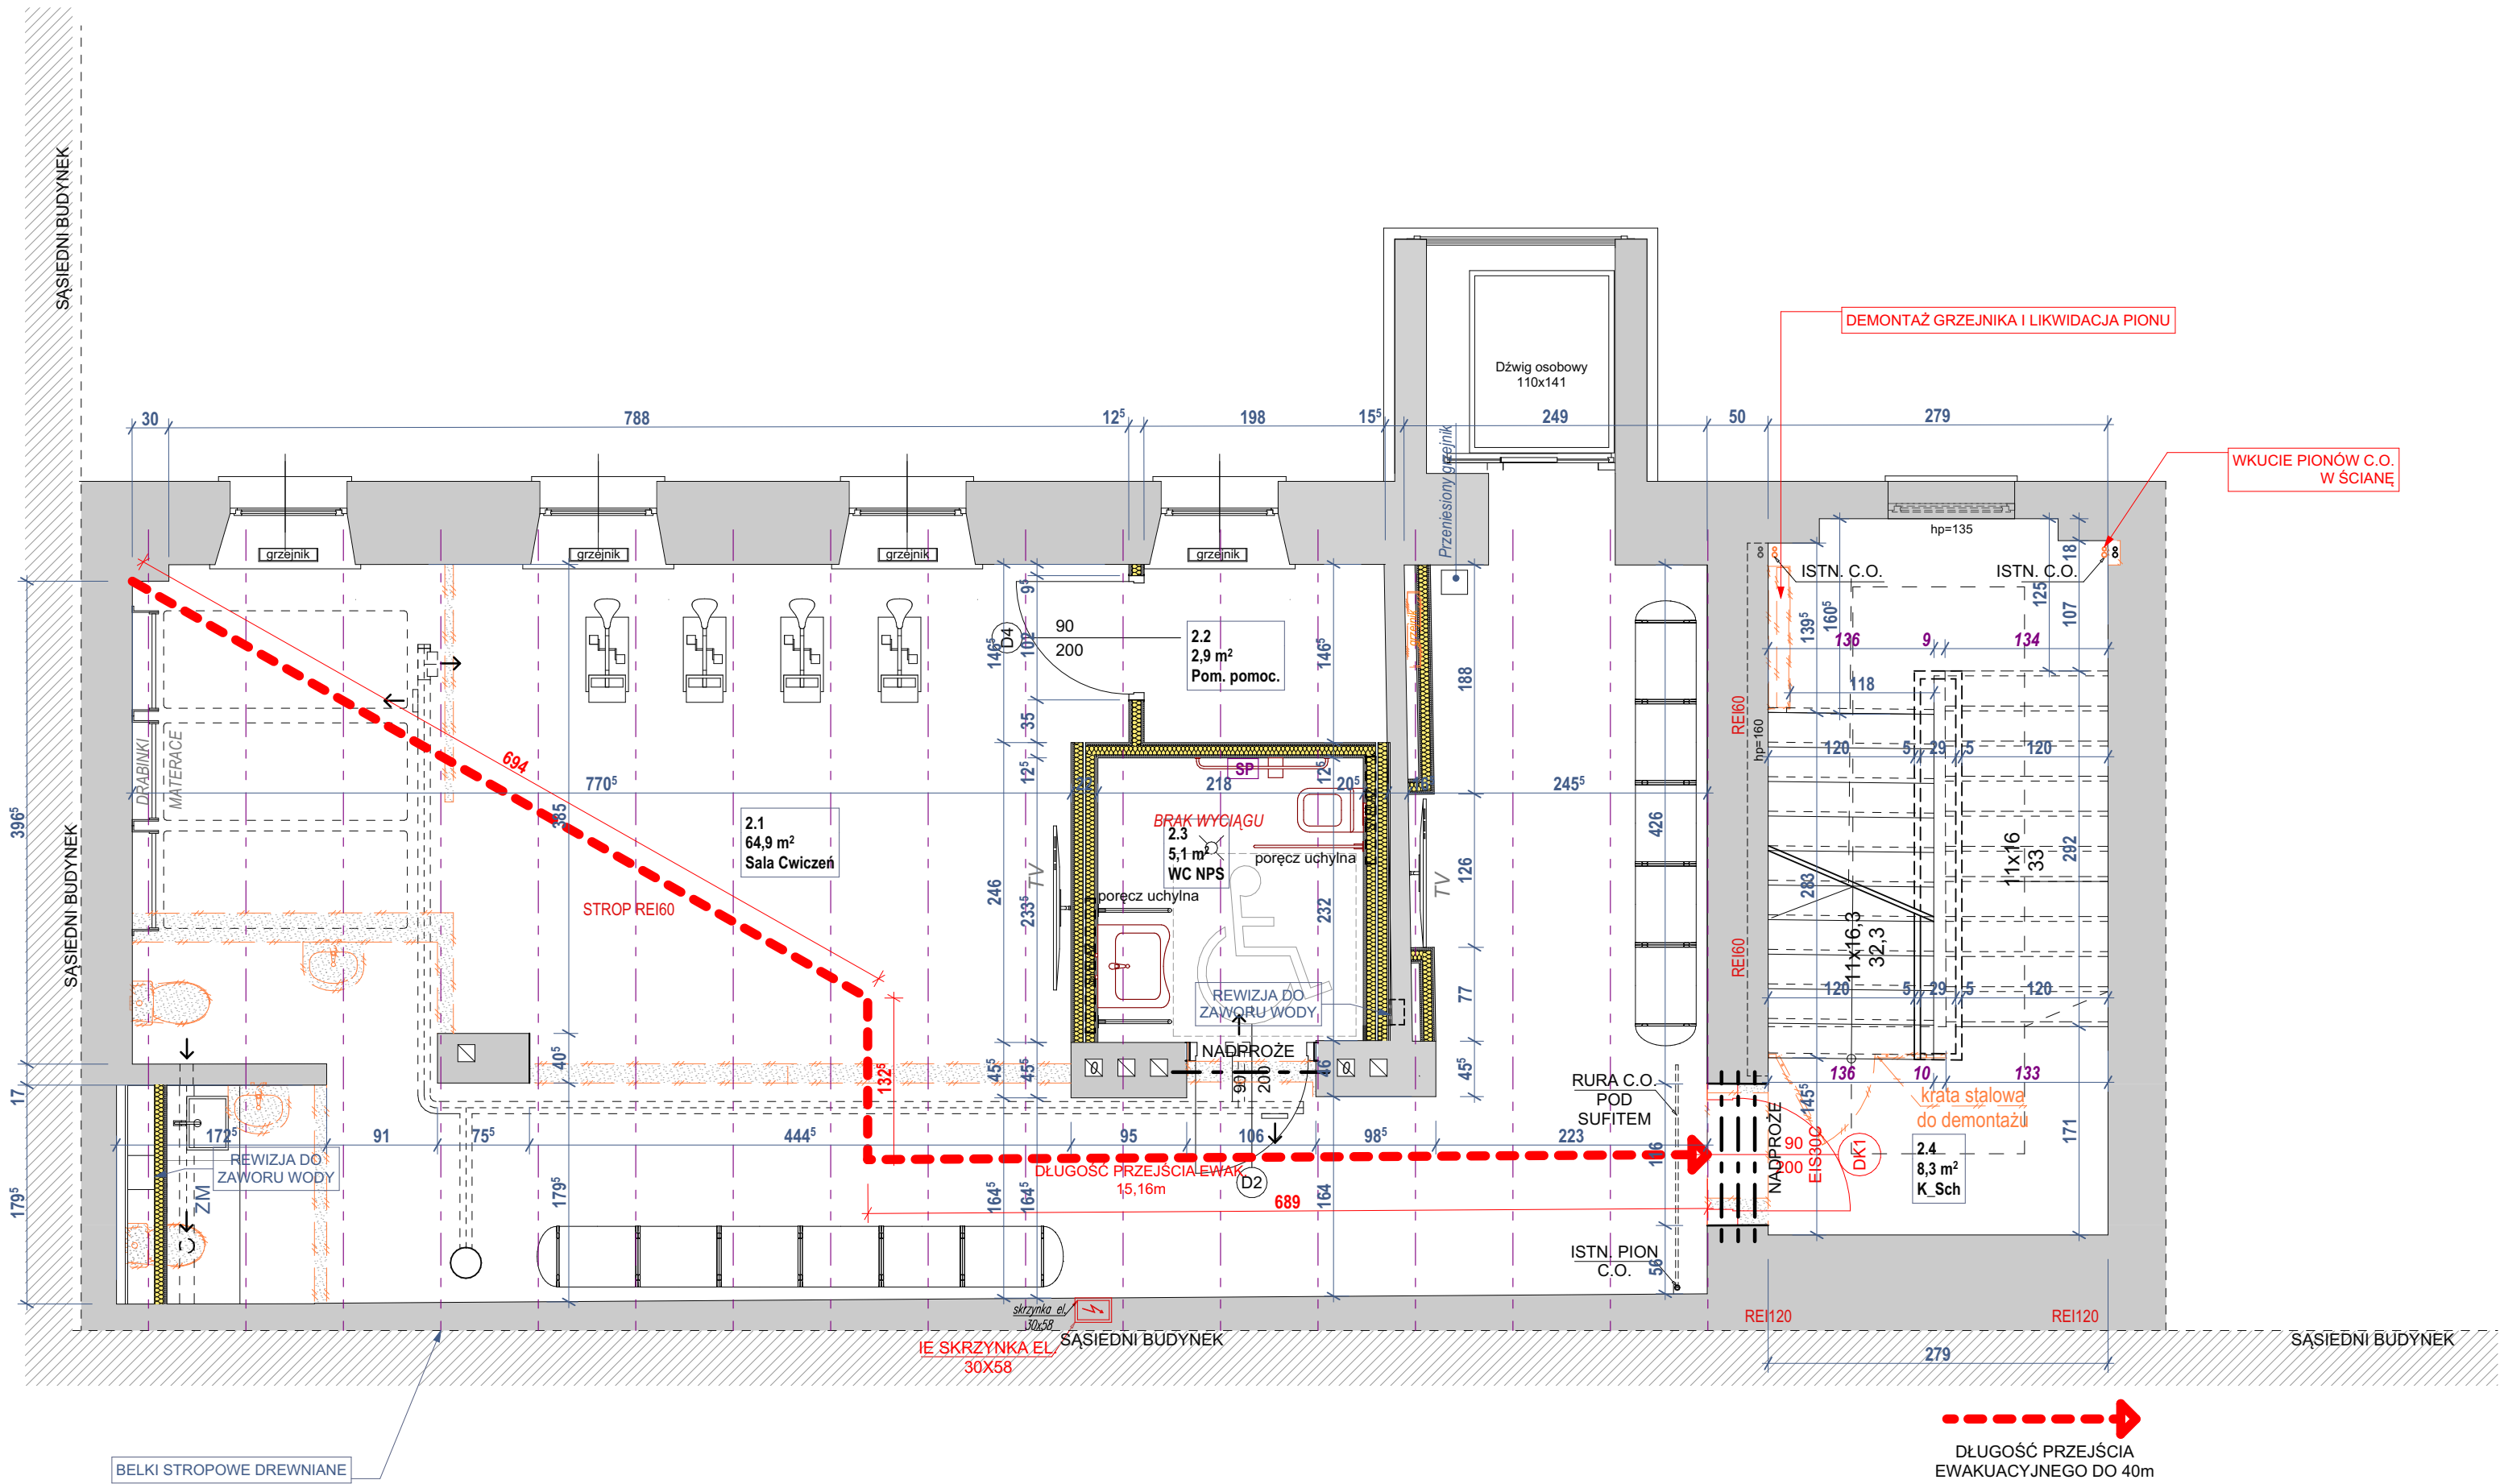

Rzut piętra 2				82,3 m²
2.1	Sala Cwiczeń	---	64,9	
2.1	Sala Cwiczeń	---	66,8	
2.2	Pom. pomoc.	---	2,3	
2.2	Pom. pomoc.	---	2,9	
2.3	WC NPS	---	5,1	
2.3	WC NPS	---	5,7	
2.4	K_Sch	---	8,3	
2.4	K_Sch	---	8,3	
				164,3 m²



Projekt jest chroniony Prawem Autorskim (Dz. U.94/24/83)
Wszelkie informacje i rozwiązania w nim zawarte stanowią
własność intelektualną firmy
lan3D Adrian Bogutczak i nie mogą być ponownie powielane lub
udostępniane osobom trzecim bez pisemnej zgody właściciela
praw autorskich.

NAZWA ZAMIERZENIA BUDOWLANEGO REMONT I ADAPTACJA POMIESZCZENIA BUDYNKU WRAZ Z ARANŻACJĄ WNĘTRZ NA POTRZEBY CENTRUM ZDROWEGO I AKTYWNEGO SENIORA	
ADRES INWESTYCJI: Łódź, ul. Zachodnia 60	
INWESTOR MCM Śródmieście, Łódź, ul. Próchnika 13	

JEDYNOSTKA PROJEKTOWA  www.plan3d.pl ADRIAN BOGUTCZAK 90-731 Łódź, ul. Wolczyńska 19 biuro@plan3d.pl; tel. 603-648-300	
PROJEKTANT: ADRIAN BOGUTCZAK upr. bud. nr. 37/OOKK/2010 do projektowania bez ograniczeń	PODPIS:
PROJEKTANT SPRAWDZAJĄCY	PODPIS:
OPRACOWANIE:	PODPIS:

RYSUNEK:					
Rzut poddasza					
NR PROJEKTU	ROK	FAZA PROJ	BRANŻA:	NR RYSUNKU	REWIZJA
275	26	PB	ARC	10	00

UWAGI:

1. Przed przystąpieniem do prac budowlanych należy sprawdzić wszystkie wymiary i rzedne na budowie. Zaistniałe niezgodności pomiędzy projektem architektoniczno-budowlanym, pozostałymi opracowaniami branżowymi, stanem istniejącym, należy wyjaśniać i uzgadniać z głównym projektantem i projektantami branżowymi. 2. Rozpatrywać łącznie z projektami branżowymi. Hierarchia dokumentacji: a) projekt architektoniczny, b) projekt konstrukcyjny, c) projekty instalacyjne. 3. Wszystkie prace przy wykonywaniu elementów budowlanych muszą być realizowane zgodnie z zasadami sztuki budowlanej oraz zachowaniem szczególnego reżimu technologicznego. 4. Wszystkie zastosowane w projekcie materiały, rozwiązania techniczne i urządzenia będą odpowiadały normom bezpieczeństwa ppoż i bhp (posiadają odpowiednie atesty i aprobaty). 5. Dla zaprojektowanych elementów niekonstrukcyjnych takich jak: ściany działowe, sufity podwieszane, obudowy kanałów instalacyjnych, posadzki, itp., dopuszcza się stosowanie innych równoważnych systemów pod warunkiem uzyskania akceptacji projektanta. 6. W przypadku wszelkich wątpliwości lub zauważonych niezgodności poszczególnych elementów w planach, opisach czy zestawieniach robót należy zwrócić się na piśmie o ich wyjaśnienie. 7. Wszystkie materiały wykończeniowe na ścianach i podłogach (w tym w pomieszczeniach mokrych) uzgodnić z Inwestorem i projektantem 8. We wszystkich oknach i drzwiach o dużych powierzchniach należy stosować szkło bezpieczne, nawet jak nie jest to ujęte szczegółowo w zestawieniach 9. Uwagi i opisy zamieszczone w części rysunkowej oraz opisie technicznym projektu stanowią integralną część niniejszego opracowania. 10. Wszelkie zmiany w doborze materiałów budowlanych, wykończeniowych, technologii czy urządzeń mogą być wprowadzane jedynie za pisemną zgodą projektanta oraz Inwestora. 11. Niniejszy projekt należy rozpatrywać łącznie z projektami branżowymi, bezwzględnie stosując uwagi zawarte na wszystkich rysunkach i w opisach technicznych. 13. Wszystkie zestawienia elementów i obiektów budowlanych zawarte w projekcie, w szczególności takie jak: okna / drzwi nie mogą być podstawą do realizacji zamówienia. Należy każdorazowo bezwzględnie zweryfikować podane wymiary i w razie konieczności dostosować je do technologii producenta czy wykonawcy. 15. Wszelkie zmiany wprowadzić wyłącznie po konsultacji z projektantem, zamawiającym i przedstawicielem inwestora. 18. Wszystkie elementy przeznaczone do wyburzenia/demontażu należy przed wyburzeniem sprawdzić pod kątem ich funkcji konstrukcyjnej. W przypadku gdy element przeznaczony do wyburzenia pełni rolę konstrukcyjną NALEŻY BEZWZGLĘDNIE skontaktować się z biurem projektowym. 19. Sprawdzenia elementów winna dokonać osoba posiadająca odpowiednie uprawnienia i kwalifikacje zgodnie z obowiązującym Prawem Budowlanym. 23.Przed wykonaniem otworów drzwiowych skonsultować wymiary z dostawcą wybranego producenta stolarki. 22. Wszystkie zmiany uzgadniać z głównym projektantem i projektantem branżowym.



Projekt jest chroniony Prawem Autorskim (Dz.U.94/24/83)
Wszelkie informacje i rozwiązania w nim zawarte stanowią
własność intelektualną firmy

plan3D Adrian Bogutczak i nie mogą być ponownie powielane lub
udostępniane osobom trzecim bez pisemnej zgody właściciela
praw autorskich.

NAZWA ZAMIERZENIA BUDOWLANEGO	
REMONT I ADAPTACJA POMIESZCZEŃ BUDYNKU WRAZ Z ARANŻACJĄ WNEŹRZ NA POTRZEBY CENTRUM ZDROWEGO I AKTYWNEGO SENIORA	
ADRES INWESTYCJI:	
Łódź, ul. Zachodnia 60	
INWESTOR	
MCM Śródmieście, Łódź, ul. Próchnika 13	

JEDNOSTKA PROJEKTOWA	
www.plan3d.pl	
plan3D	
ADRIAN BOGUTCZAK	
90-731 Łódź, ul. Wólczańska 19 biuro@plan3d.pl; tel. 603-648-300	
PROJEKTANT:	PODPIS:
ADRIAN BOGUTCZAK upr. bud. nr. 37/OOKK/2010 do projektowania bez ograniczeń	
PROJEKTANT SPRAWDZAJĄCY	PODPIS:
OPRACOWANIE:	PODPIS:
DATA:	Marzec 2026
SKALA:	1:50

RYSUNEK:					
Przekroje poprzeczne					
NR PROJEKTU	ROK	FAZA PROJ	BRANŻA:	NR RYSUNKU	REWIZJA
275	26	PB	ARC	12	00

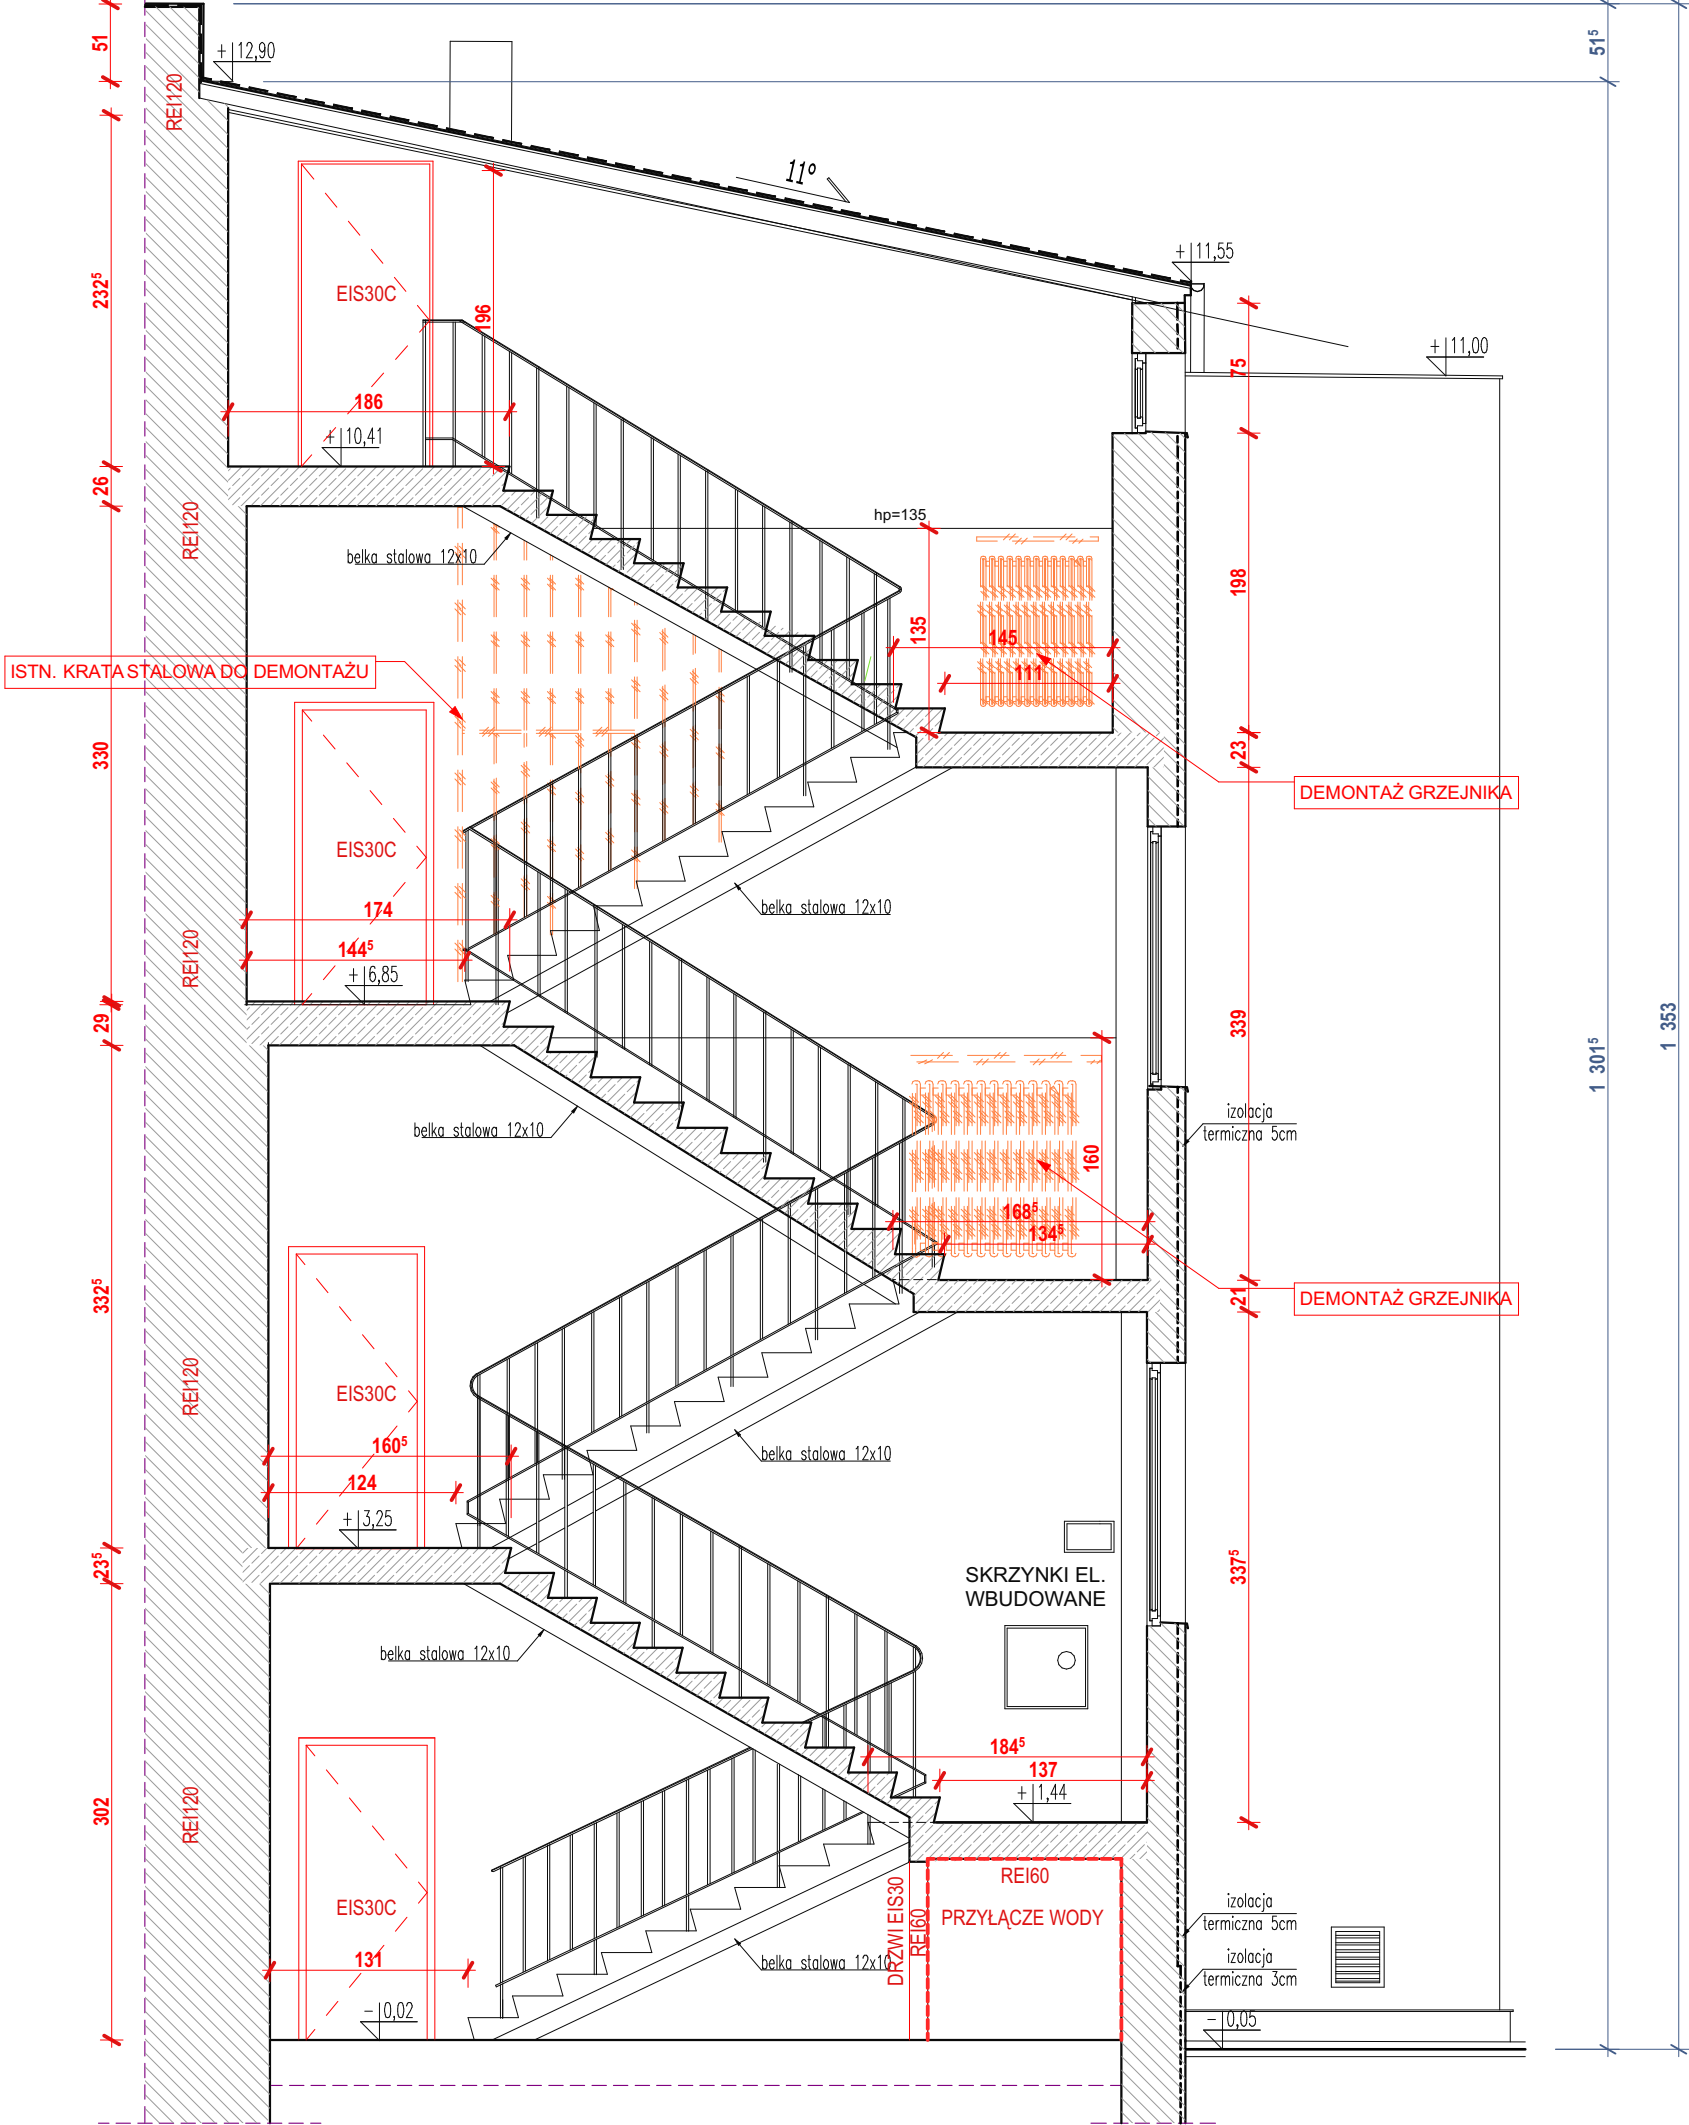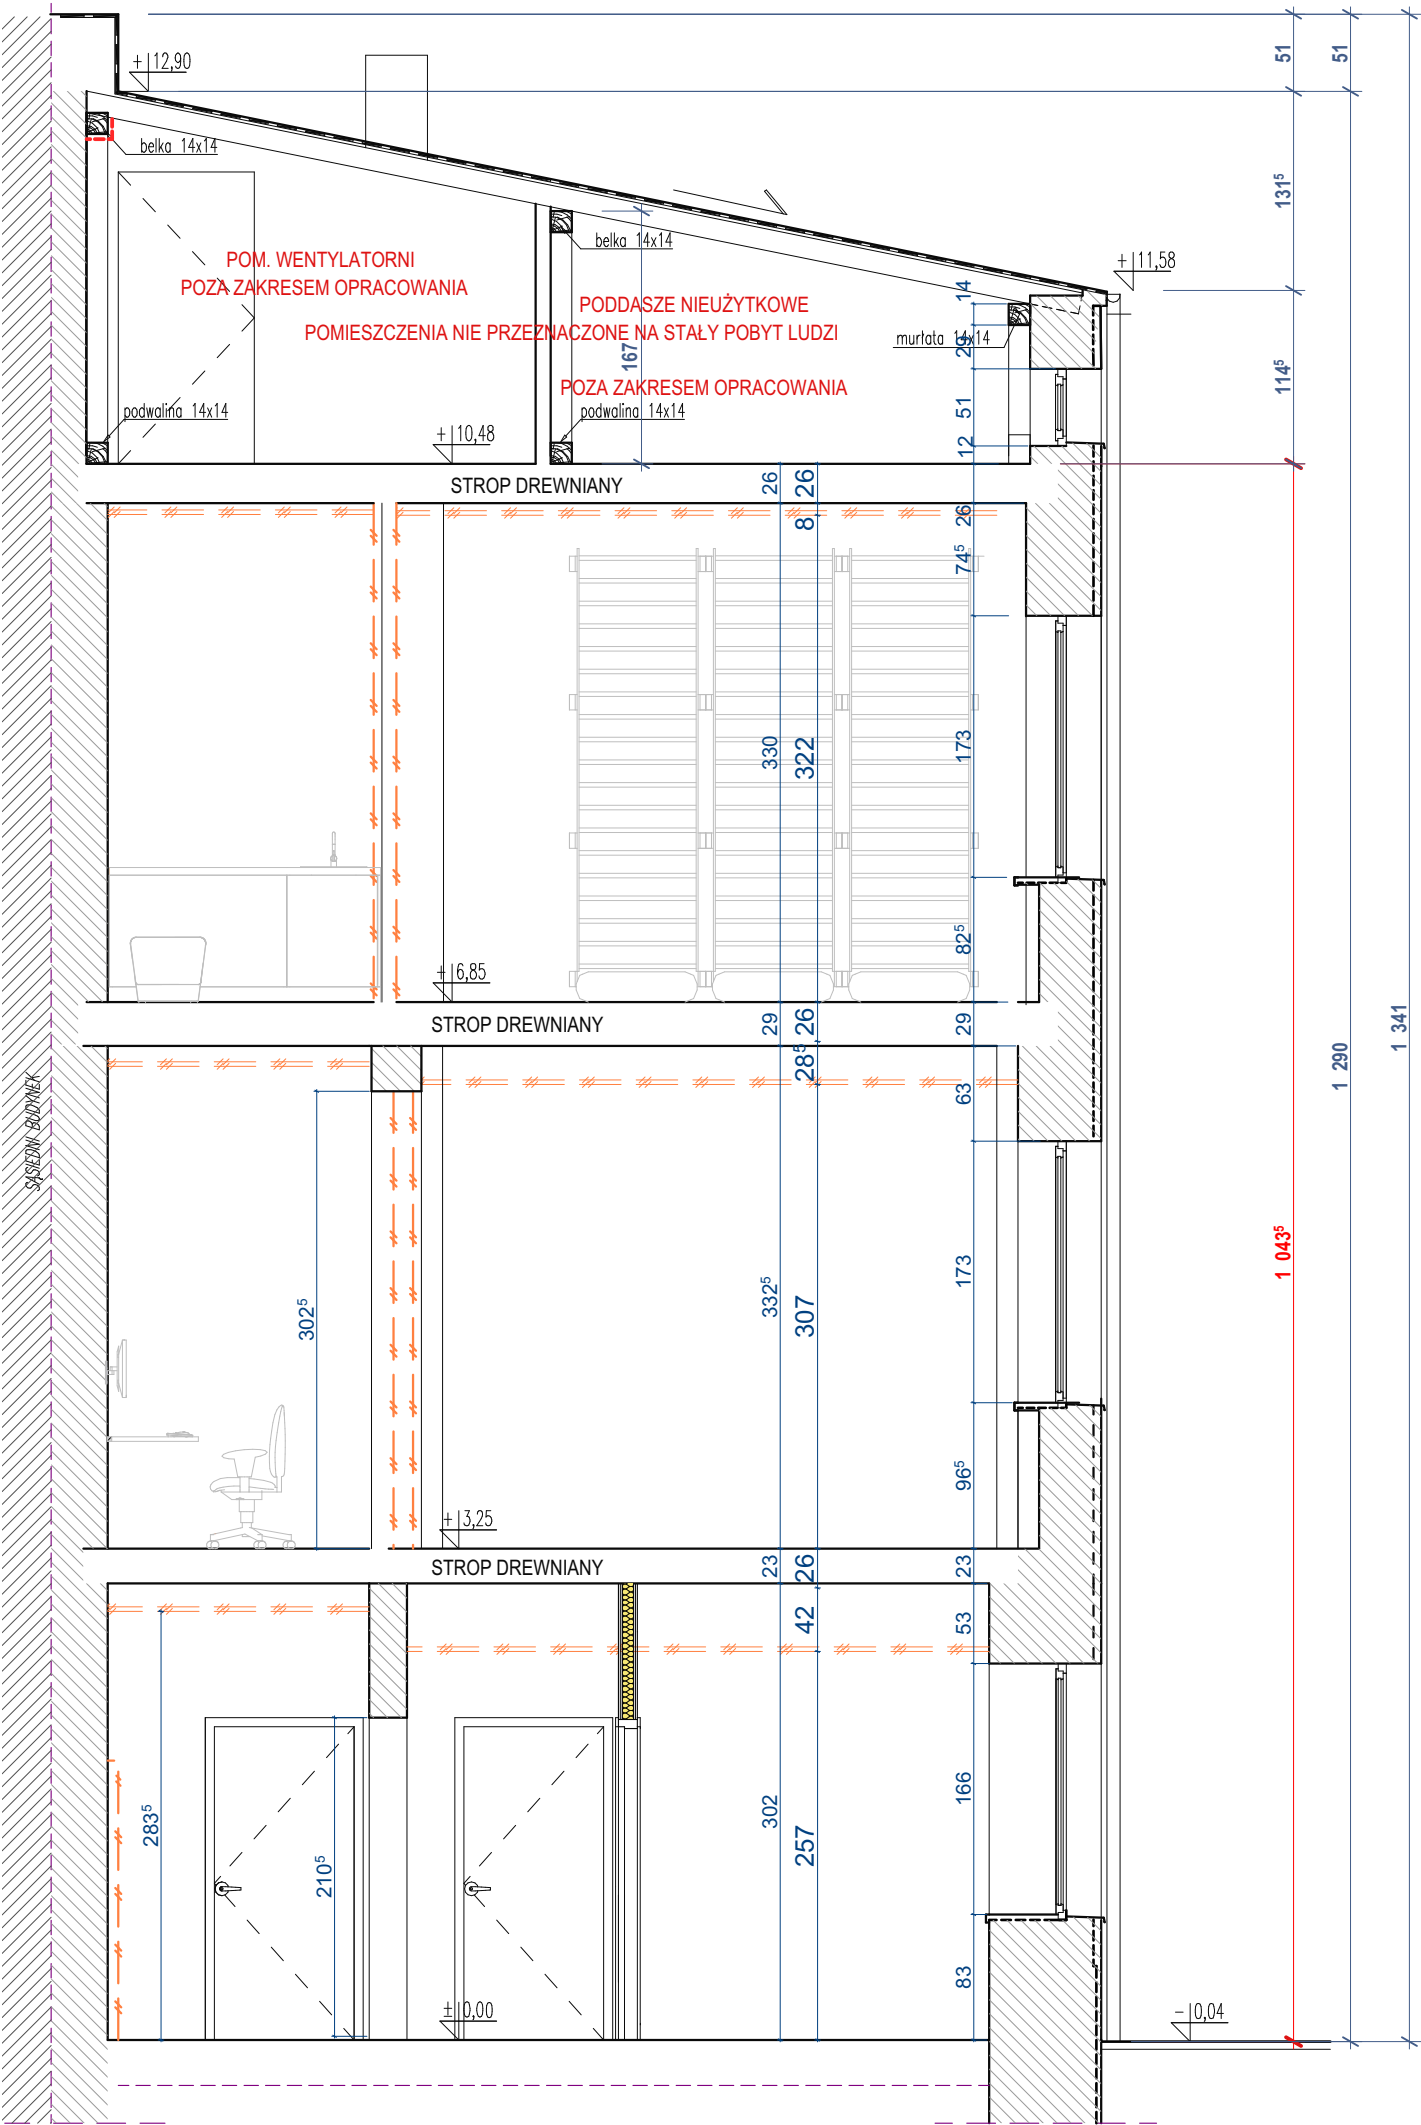

Drzwi szczegółowe										
ID	D1	D2	D2	D3	D4	D5	D6	DG	DK1	DR
Ilość	1	2	2	2	1	1	1	1	4	1
Rzut										
Elewacja										
Rozmiar Szer. x Wys.	177×206	90×200	90×200	90×200	90×200	80×200	80×200	90×200	90×200	80×110
Wysokość otworu okna/...	206,00	206,00	206,00	206,00	206,00	206,00	206,00	200,00	213,00	116,00
Szerokość otworu okna/...	177,00	102,00	102,00	102,00	102,00	92,00	92,00	90,00	116,00	92,00
Orientacja	L	L	P	P	L	L	P	L	L	L
Izolacyjność akustyczna	0,00	0,00	0,00	0,00	0,00	0,00	0,00	0,00	0,00	0,00
Klasa odporności ognio...									EI 30 CS	EI 30 S
Dymoszczelność									S30	S30
Samozamykacz	☒	☐	☐	☐	☐	☐	☐	☐	☒	☐
Współczynnik U	0,00	0,00	0,00	0,00	0,00	0,00	0,00	0,00	0,00	0,00
Materiał profili	Aluminium	Drewno/Płyta	Drewno/Płyta	Drewno/Płyta	Drewno/Płyta	Drewno/Płyta	Drewno/Płyta	Drewno/Płyta	Aluminium	Aluminium
Materiał paneli	Szkoło	-	-	-	-	-	-	-	-	-
Zamek łazienkowy	☐	☒	☒	☐	☐	☐	☒	☐	☐	☐
Uwagi	Drzwi przygotowane pod montaż kontroli dostępu									

Okna szczegółowe	
ID	O1
Ilość	1
Rzut	
Rozmiar Szer. x Wys.	150×150
Wysokość otworu okna/drz...	150,00
Szerokość otworu okna/drz...	150,00
Orientacja	
Izolacyjność akustyczna	0,00
Klasa odporności ogniowej	
Dymoszczelność	
Materiał profili	Aluminium
Materiał paneli	Szkoło
Elewacja od wewnątrz	

Drzwi zewnętrzne aluminiowe pełne EI60C.

- Profile ciepłe.
- Głębokość ramy/skrzydła: 70 mm (MB-79N)
- Przepuszczalność powietrza: Klasa 4, PN-EN 12207:2001
- Wodoszczelność: od Klasy E900 (900 Pa), PN-EN 12208:2001
- Odporność na obciążenie wiatrem: od Klasy C5/B5, PN-EN 12210:2001
- Klasa antywłamaniowa RC2
- Klasa odp. ogn. EI60 + SAMOZAMYKACZ
- Min. 3x zawias 3D

Drzwi p.poż. wewnętrzne aluminiowe EIS30C

- Głębokość ramy/skrzydła: 70 mm (MB-79N)
- Przepuszczalność powietrza: Klasa 4, PN-EN 12207:2001
- Klasa odp. ogn. EI30 dymoszczelne + samozamykacz
- Min. 3x zawias 3D

Stolarka wewnętrzna drewniana

- Drzwi do pomieszczeń jednoskrzydłowe pełne, płytowe, bezprzylgowe (rama z klejonki drewnianej, poszycie z płyty HDF, wypełnienie z płyty wiórowej otworowej wzmocnione sklejką, ościeżnice z MDF, regulowane, w kolorze skrzydeł, min. 3 zawiasy, jeden zamek podklamkowy
- W pomieszczeniach sanitarnych stosować drzwi z podcięciem w dolnej części (sumaryczny przekrój otworów nie może być mniejszy niż 0,022 m²) + zamek magnetyczny łazienkowy z blokadą od wewnątrz
- Drzwi lakierowane w kolorze palety RAL

Stolarka wewnętrzna aluminiowa z przeszkleniami

- Systemowe drzwi całoszkalne, w ościeżnicy aluminiowej malowanej proszkowo wraz z okuciami na kolor z palety RAL
- Stosować szklenie bezpieczne. Profile jednokomorowe profile bez przekładki termicznej.
- System jednoszybowy
- Głębokość ramy/skrzydła: 70 mm. Min. 3x zawias 3D.
- Drzwi o wymiarach 90*200 z naświetlem bocznym, wyposażone w samozamykacz, odbój oraz próg opadający, Akustyka min. Rw => 35 db. Drzwi przebadane jako cały system montażu wraz ze ścianą szklaną i naświetlem oraz jako pojedyncze skrzydło wraz z ościeżnicą i naświetlem.
- Dostosowanie drzwi do systemu kontroli dostępu + elektrozaczep

Projekt jest chroniony Prawem Autorskim (Dz.U.94/24/83)
Wszelkie informacje i rozwiązania w nim zawarte stanowią własność intelektualną firmy
plan3D Adrian Bogutczak i nie mogą być ponownie powielane lub udostępniane osobom trzecim bez pisemnej zgody właściciela praw autorskich.

NAZWA OBIEKTU BUDOWLANEGO REMONT I ADAPTACJA POMIESZCZEŃ BUDYNKU WRAZ Z ARANŻACJĄ WNĘTRZ NA POTRZEBY CENTRUM ZDROWEGO I AKTYWNEGO SENIORA	
ADRES INWESTYCJI:	Łódź, ul. Zachodnia 60
INWESTOR	MCM Śródmieście, Łódź, ul. Próchnika 13

JEDNOSTKA PROJEKTOWA



www.plan3d.pl


ADRIAN BOGUTCZAK
90-731 Łódź, ul. Wólczańska 19
biuro@plan3d.pl; tel. 603-648-300

PROJEKTANT: ADRIAN BOGUTCZAK upr. bud. nr. 37/OOKK/2010 do projektowania bez ograniczeń		PODPIS:	
PROJEKTANT SPRAWDZAJĄCY		PODPIS:	
OPRACOWANIE:		PODPIS:	


DATA: Marzec 2026		SKALA:	
RYSUNEK:			

Zestawienie stolarki

NR PROJEKTU	ROK	FAZA PROJ	BRANŻA:	NR RYSUNKU	REWIZJA
275	26	PB	ARC	13	00

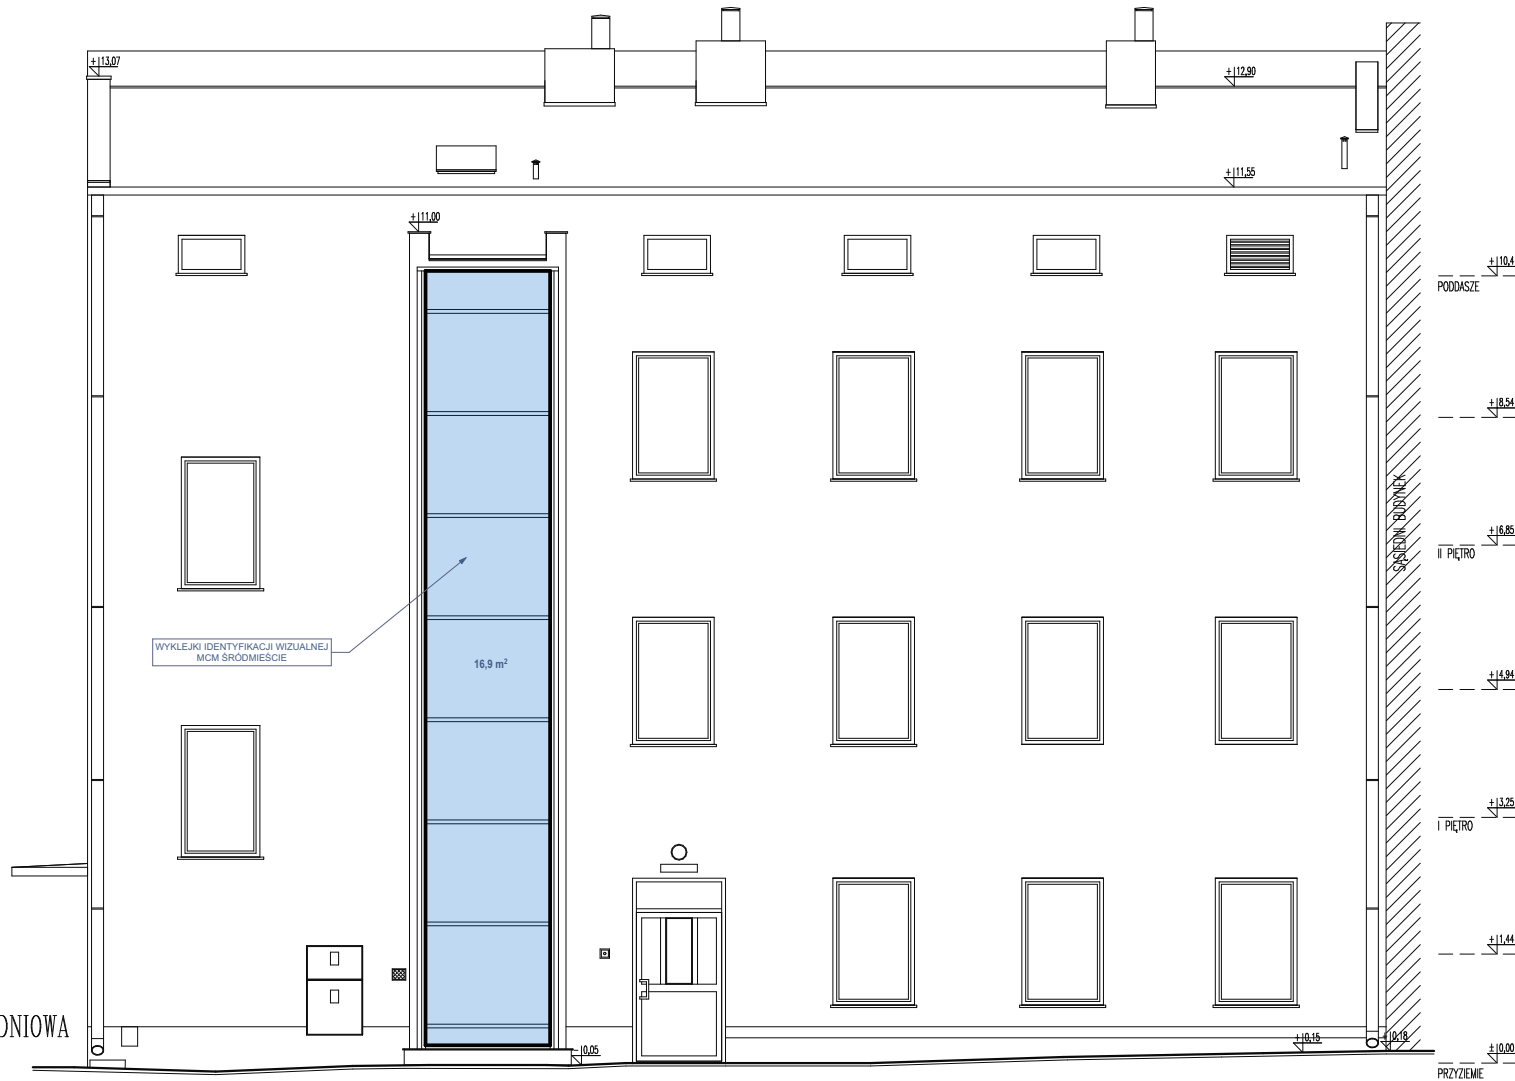

ELEWACJA POŁUDNIOWA
SKALA 1:50

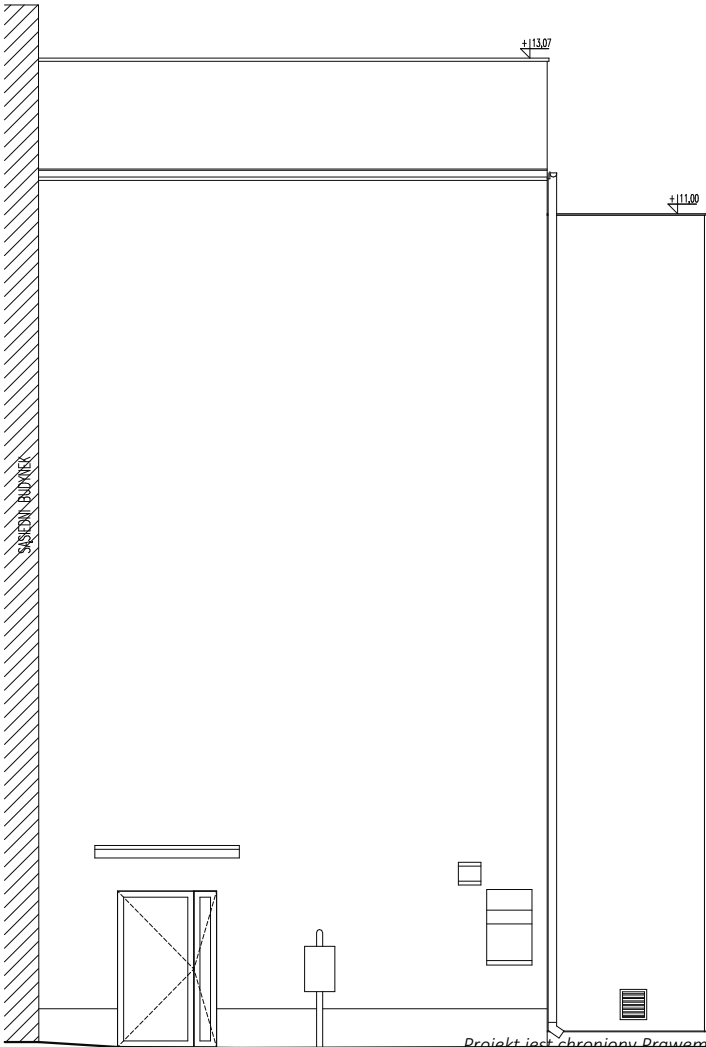

ELEWACJA ZACHODNIA
SKALA 1:50

Projekt jest chroniony Prawem Autorskim (Dz.U.94/24/83)
Wszelkie informacje i rozwiązania w nim zawarte stanowią
własność intelektualną firmy
plan3D Adrian Bogutczak i nie mogą być ponownie powielane lub
udostępniane osobom trzecim bez pisemnej zgody właściciela
praw autorskich.

NAZWA OBIEKTU BUDOWLANEGO
REMONT I ADAPTACJA POMIESZCZEŃ BUDYNKU
WRAZ Z ARANŻACJĄ WNĘTRZ NA POTRZEBY CENTRUM
ZDROWEGO I AKTYWNEGO SENIORA

ADRES INWESTYCJI:
Łódź, ul. Zachodnia 60

INWESTOR
MCM Śródmieście, Łódź, ul. Próchnika 13

JEDNOSTKA PROJEKTOWA
www.plan3d.pl

plan3D ADRIAN BOGUTCZAK
90-731 Łódź, ul. Wólczańska 19
biuro@plan3d.pl; tel. 603-648-300

PROJEKTANT:
ADRIAN BOGUTCZAK
upr. bud. nr. 37/OOKK/2010
do projektowania bez ograniczeń

PODPIS:

PROJEKTANT SPRAWDZAJĄCY

PODPIS:

OPRACOWANIE:

PODPIS:

DATA: Marzec 2026

SKALA:

RYSunEK:

Elewacje

NR PROJEKTU	ROK	FAZA PROJ	BRANZA:	NR RYSUNKU	REWIZJA
275	26	PB	ARC	14	00