


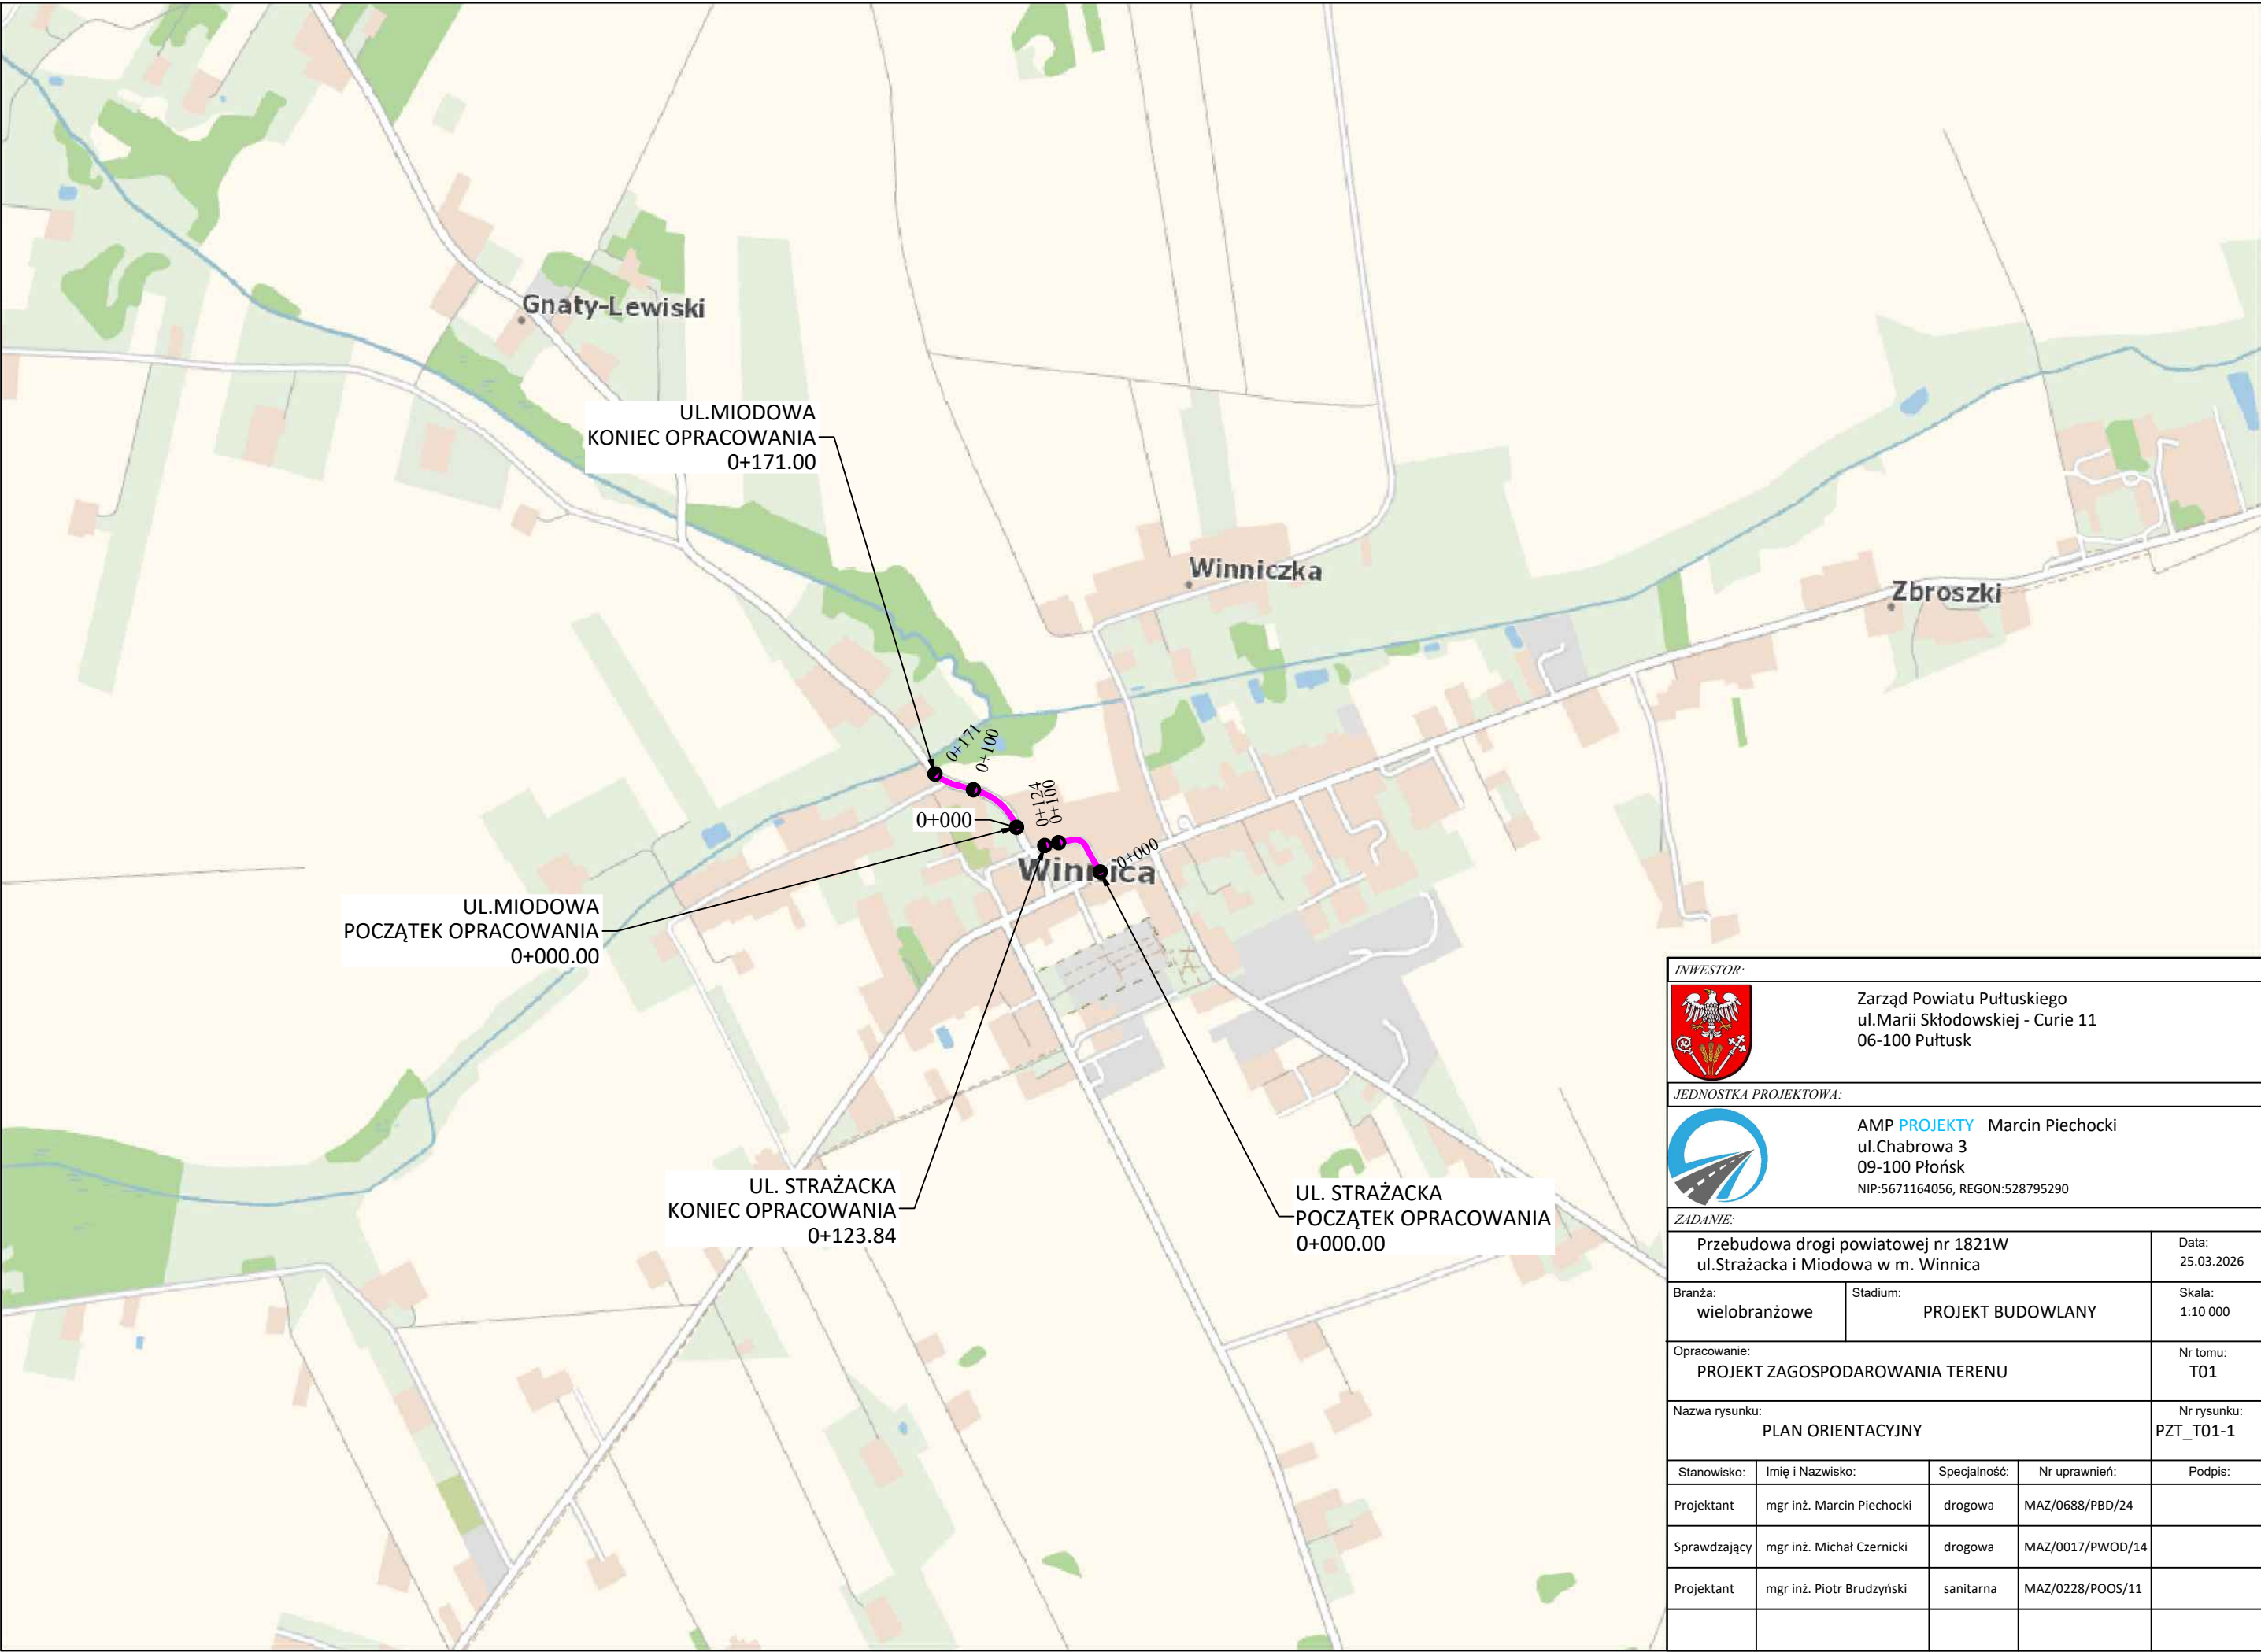

INWESTOR:																																						
 Zarząd Powiatu Pułtuskiego ul. Marii Skłodowskiej - Curie 11 06-100 Pułtusk																																						
JEDNOSTKA PROJEKTOWA:																																						
 AMP PROJEKTY Marcin Piechocki ul. Chabrowa 3 09-100 Płońsk NIP:5671164056, REGON:528795290																																						
ZADANIE:																																						
<table><tr><td colspan="2">Przebudowa drogi powiatowej nr 1821W ul. Strażacka i Miodowa w m. Winnica</td><td>Data: 25.03.2026</td></tr><tr><td>Branża: wielobranżowe</td><td>Stadium: PROJEKT BUDOWLANY</td><td>Skala: 1:10 000</td></tr><tr><td colspan="2">Opracowanie: PROJEKT ZAGOSPODAROWANIA TERENU</td><td>Nr tomu: T01</td></tr><tr><td colspan="2">Nazwa rysunku: PLAN ORIENTACYJNY</td><td>Nr rysunku: PZT_T01-1</td></tr><tr><td>Stanowisko:</td><td>Imię i Nazwisko:</td><td>Specjalność:</td><td>Nr uprawnień:</td><td>Podpis:</td></tr><tr><td>Projektant</td><td>mgr inż. Marcin Piechocki</td><td>drogowa</td><td>MAZ/0688/PBD/24</td><td></td></tr><tr><td>Sprawdzający</td><td>mgr inż. Michał Czernicki</td><td>drogowa</td><td>MAZ/0017/PWOD/14</td><td></td></tr><tr><td>Projektant</td><td>mgr inż. Piotr Brudzyński</td><td>sanitarna</td><td>MAZ/0228/POOS/11</td><td></td></tr><tr><td></td><td></td><td></td><td></td><td></td></tr></table>		Przebudowa drogi powiatowej nr 1821W ul. Strażacka i Miodowa w m. Winnica		Data: 25.03.2026	Branża: wielobranżowe	Stadium: PROJEKT BUDOWLANY	Skala: 1:10 000	Opracowanie: PROJEKT ZAGOSPODAROWANIA TERENU		Nr tomu: T01	Nazwa rysunku: PLAN ORIENTACYJNY		Nr rysunku: PZT_T01-1	Stanowisko:	Imię i Nazwisko:	Specjalność:	Nr uprawnień:	Podpis:	Projektant	mgr inż. Marcin Piechocki	drogowa	MAZ/0688/PBD/24		Sprawdzający	mgr inż. Michał Czernicki	drogowa	MAZ/0017/PWOD/14		Projektant	mgr inż. Piotr Brudzyński	sanitarna	MAZ/0228/POOS/11						
Przebudowa drogi powiatowej nr 1821W ul. Strażacka i Miodowa w m. Winnica		Data: 25.03.2026																																				
Branża: wielobranżowe	Stadium: PROJEKT BUDOWLANY	Skala: 1:10 000																																				
Opracowanie: PROJEKT ZAGOSPODAROWANIA TERENU		Nr tomu: T01																																				
Nazwa rysunku: PLAN ORIENTACYJNY		Nr rysunku: PZT_T01-1																																				
Stanowisko:	Imię i Nazwisko:	Specjalność:	Nr uprawnień:	Podpis:																																		
Projektant	mgr inż. Marcin Piechocki	drogowa	MAZ/0688/PBD/24																																			
Sprawdzający	mgr inż. Michał Czernicki	drogowa	MAZ/0017/PWOD/14																																			
Projektant	mgr inż. Piotr Brudzyński	sanitarna	MAZ/0228/POOS/11																																			