


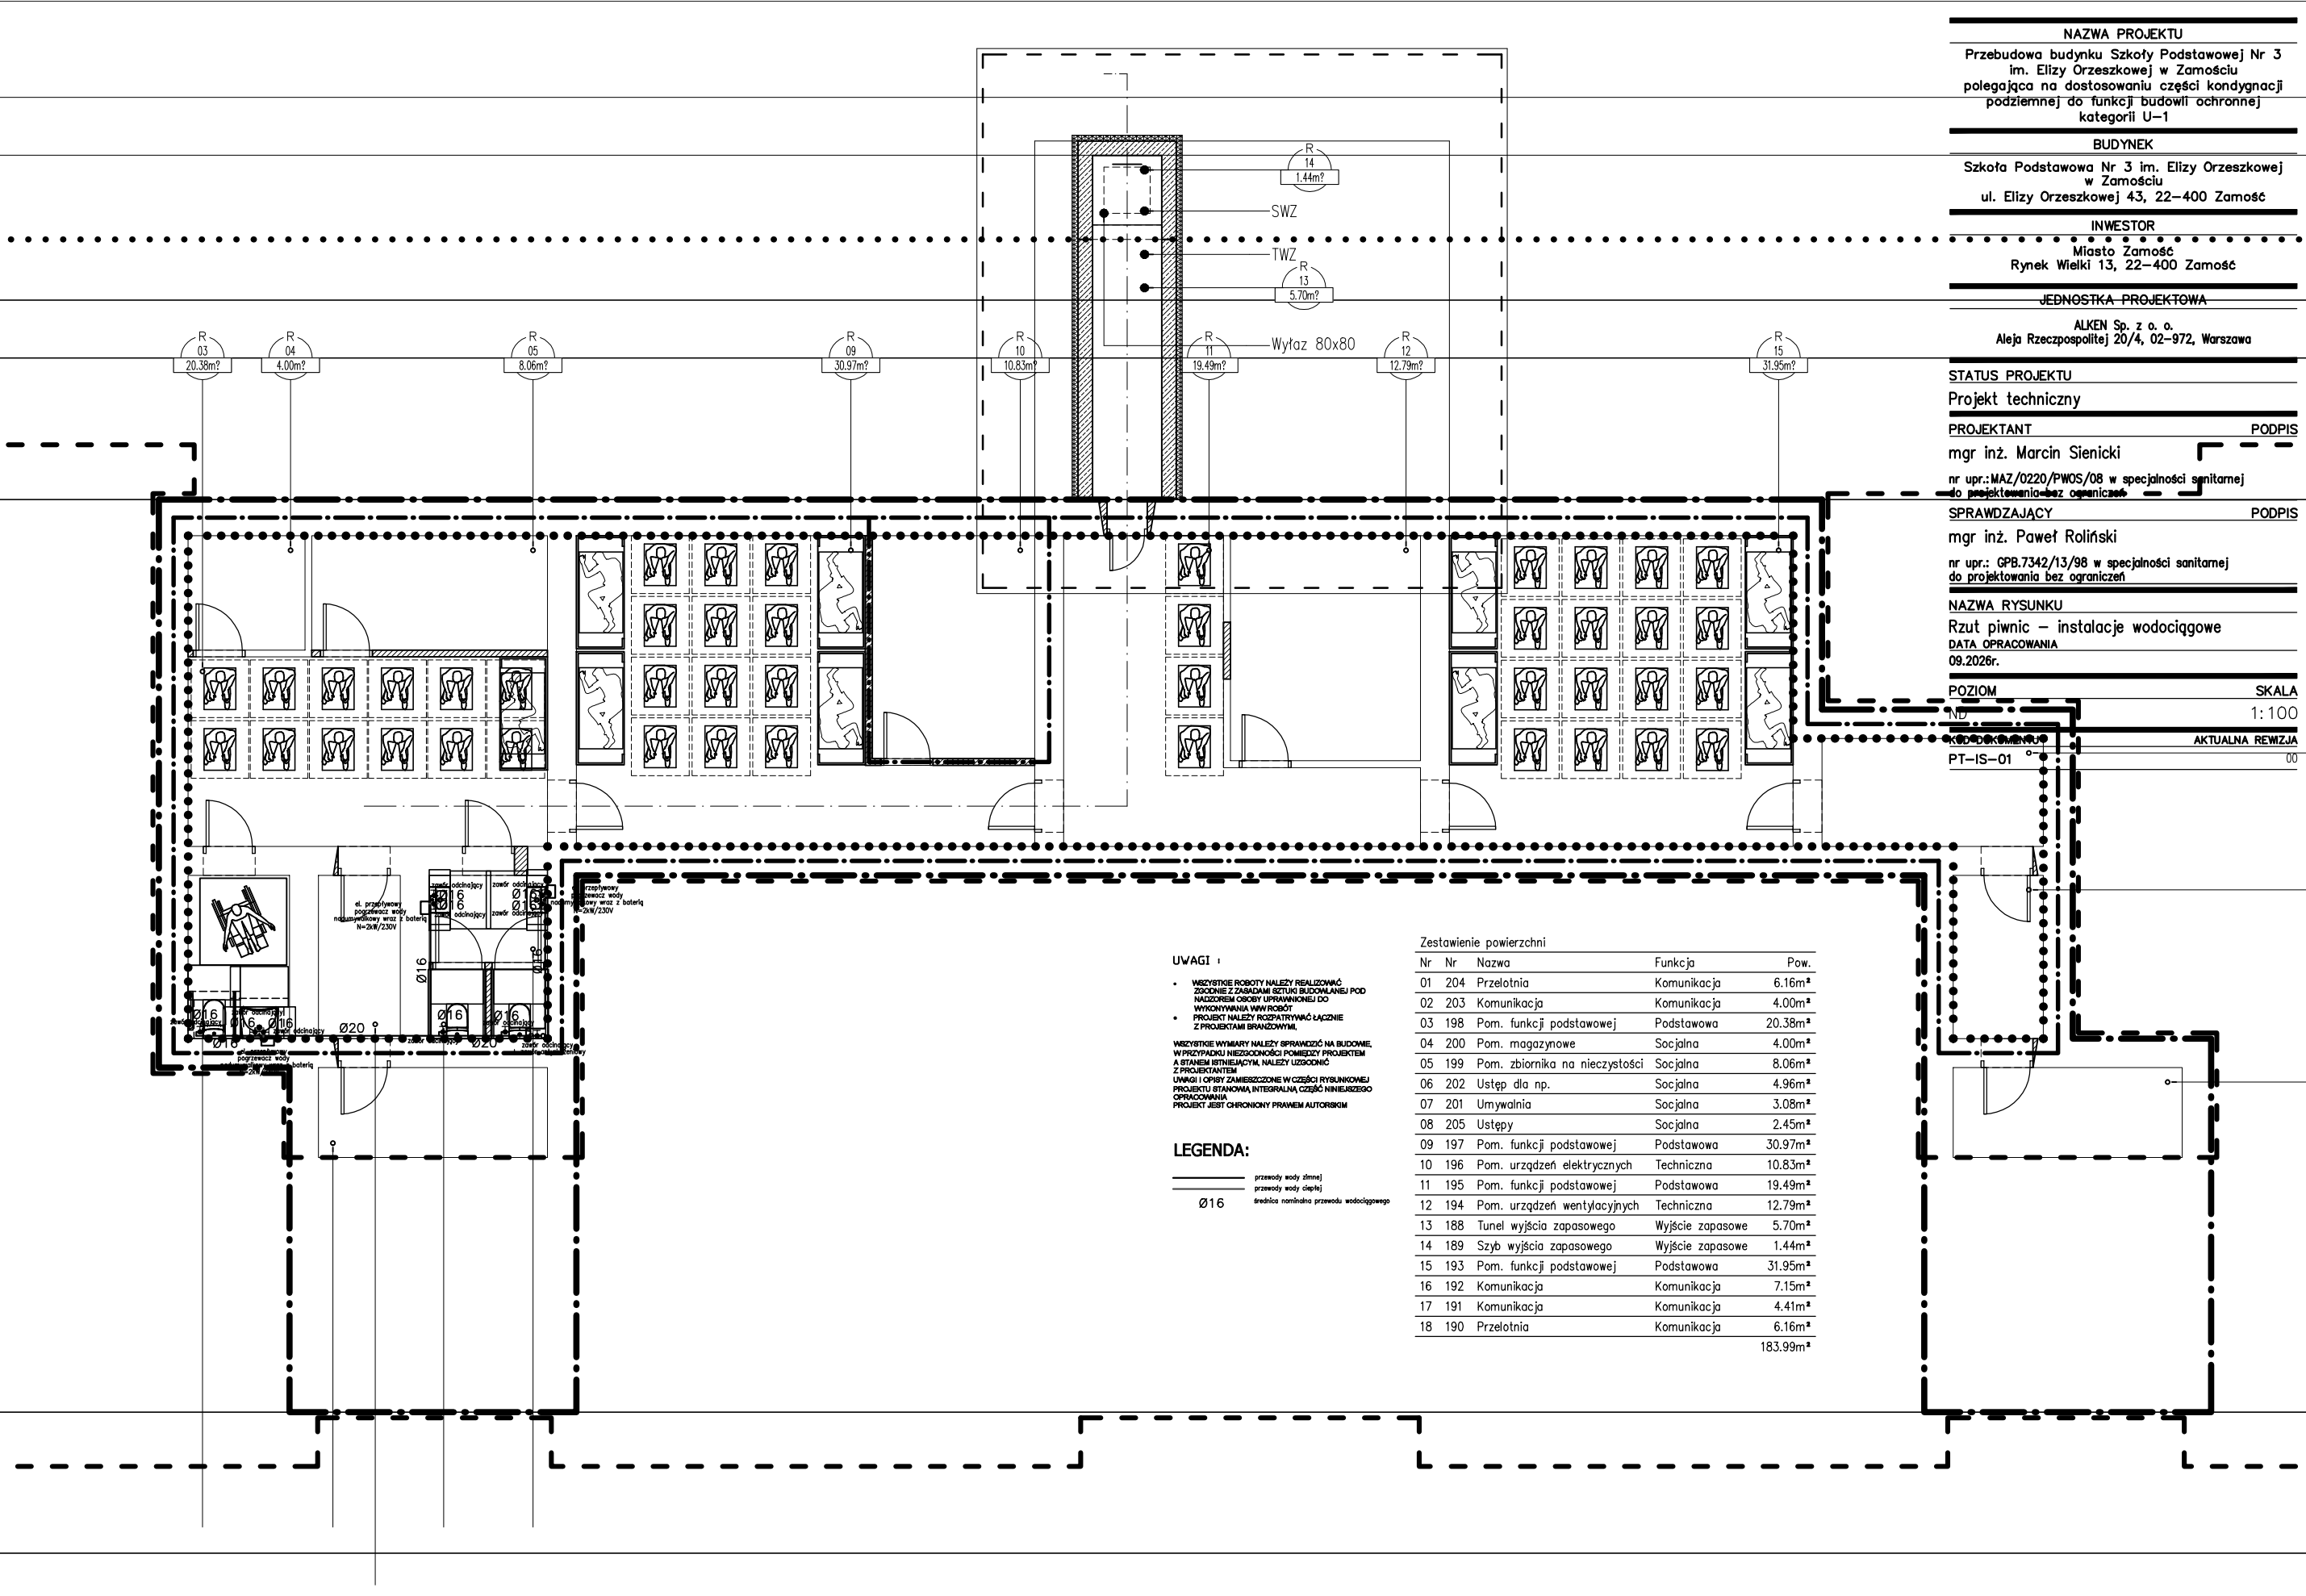

NAZWA PROJEKTU

Przebudowa budynku Szkoły Podstawowej Nr 3 im. Elizy Orzeszkowej w Zamościu polegająca na dostosowaniu części kondygnacji podziemnej do funkcji budowli ochronnej kategorii U-1

BUDYNEK

Szkoła Podstawowa Nr 3 im. Elizy Orzeszkowej w Zamościu ul. Elizy Orzeszkowej 43, 22-400 Zamość

INWESTOR

Miasto Zamość Rynek Wielki 13, 22-400 Zamość

JEDNOSTKA PROJEKTOWA

ALKEN Sp. z o.o. Aleja Rzeczpospolitej 20/4, 02-972, Warszawa

STATUS PROJEKTU

Projekt techniczny

PROJEKTANT

mgr inż. Marcin Sienicki

PODPIS

nr upr.: MAZ/0220/PWOS/08 w specjalności sanitarnej do projektowania bez ograniczeń

SPRAWDZAJĄCY

mgr inż. Paweł Roliński

PODPIS

nr upr.: GPB.7342/13/98 w specjalności sanitarnej do projektowania bez ograniczeń

NAZWA RYSUNKU

Rzut piwnic – instalacje wodociągowe

DATA OPRACOWANIA

09.2026r.

POZIOM

SKALA 1:100

AKTUALNA REMIZJA

00

PT-IS-01

UWAGI :

- Wszystkie roboty należy realizować zgodnie z załącznikami projektu pod nadzorem osoby uprawnionej do wykonywania ww. robót
- Projekt należy rozpatrywać łącznie z projektami branżowymi.

Wszystkie wymiary należy sprawdzić na budowie. W przypadku niezgodności pomiędzy projektem a stanem istniejącym, należy uzgodnić z projektantem.

Uwagi i opisy zamieszczone w części rysunkowej projektu stanowią integralną część niniejszego opracowania. Projekt jest chroniony prawem autorskim.

LEGENDA:

- przewody wody zimnej
- przewody wody ciepłej
- średnica nominalna przewodu wodociągowego

Zestawienie powierzchni

Nr	Nr	Nazwa	Funkcja	Pow.
01	204	Przelotnia	Komunikacja	6.16m²
02	203	Komunikacja	Komunikacja	4.00m²
03	198	Pom. funkcji podstawowej	Podstawowa	20.38m²
04	200	Pom. magazynowe	Socjalna	4.00m²
05	199	Pom. zbiornika na nieczystości	Socjalna	8.06m²
06	202	Ustęp dla np.	Socjalna	4.96m²
07	201	Umywalnia	Socjalna	3.08m²
08	205	Ustępy	Socjalna	2.45m²
09	197	Pom. funkcji podstawowej	Podstawowa	30.97m²
10	196	Pom. urządzeń elektrycznych	Techniczna	10.83m²
11	195	Pom. funkcji podstawowej	Podstawowa	19.49m²
12	194	Pom. urządzeń wentylacyjnych	Techniczna	12.79m²
13	188	Tunel wyjścia zapasowego	Wyjście zapasowe	5.70m²
14	189	Szyb wyjścia zapasowego	Wyjście zapasowe	1.44m²
15	193	Pom. funkcji podstawowej	Podstawowa	31.95m²
16	192	Komunikacja	Komunikacja	7.15m²
17	191	Komunikacja	Komunikacja	4.41m²
18	190	Przelotnia	Komunikacja	6.16m²
				183.99m²