



MAPA DO CELÓW PROJEKTOWYCH			
Oznaczenie kancelaryjne zgłoszenia pracy geodezyjnej		OK.6642.818.2025 (nazw. znak: 102/2025)	
Jednostka ewidencyjna	Identyfikator	200308_2	
	Nazwa	Wyżki	
Ogrępowanie ewidencyjne	Identyfikator	0039	
	Nazwa	Strabla-Lyse	
Sektory mapy		8.188.13.03.1.2.4; 3.2; 4.1	
Skala mapy		1:500	
Nazwa układu współrzędnych	prostokątnych płaskich	PUWG 2000	
	wysokości	Kronsztad 60	
Oznaczenie granic obszaru, który był przedmiotem aktualizacji			
Oznaczenie i informacji o służebnościach gruntowych mających wpływ na zagospodarowanie gruntów, zlokalizowanych w granicach projektowanej inwestycji		Nie badane	
Oznaczenie i symbol konturu gruntowego, który nie jest uwzględniony w bazie danych ewidencji gruntów i budynków			
Nie wykazuje się istnienia w terenie innych nie wykazanych na niniejszej mapie urządzeń podziemnych, które nie były zgłoszone do inwentaryzacji, lub o których brak jest informacji w instytucjach branżowych			
Mapa aktualna na dzień 26.06.2025 r.			
MIERNIK PODLASKI Włodzimierz Łopaciuk 17-100 Bielska Podlaska ul. Studzińska 48 tel. 606 719 405 NIP: PL5431084487 REG. 200326942		GRODĘTA UPRAWNIENY Up. Min. G. P. 145431084487 inż. Włodzimierz Łopaciuk	
Nazwa/imię i nazwisko wykonawcy		Imię i nazwisko, nr uprawnień i podpis geodety uprawnionego	

Punkty osnowy podlegające ochronie:
brak

Oświadczam, że niniejszy dokument został opracowany w wyniku prac geodezyjnych i kartograficznych, których rezultaty zawiera operat techniczny poświadczony weryfikacją.	
Identyfikator zgłoszenia prac geodezyjnych	OK.6642.818.2025
Organ służby geodezyjnej i kartograficznej, który otrzymał zgłoszenie prac geodezyjnych	Starosta Bielski
Wykonawca prac geodezyjnych:	MIERNIK PODLASKI Włodzimierz Łopaciuk
Nr oraz data sporządzenia dokumentu zawierającego wynik poświadczony weryfikacją	Protokół nr OK.6642.818.2025_1 z dnia 16.07.2025 r.
Imię i nazwisko oraz nr uprawnień zawodowych kierownika prac geodezyjnych	Włodzimierz Łopaciuk Upewnienie nr 15285
Data i podpis kierownika prac geodezyjnych	Jestem świadomy odpowiedzialności karnej za złożenie fałszywego oświadczenia
GRODĘTA UPRAWNIONY Up. Min. G. P. 145431084487 inż. Włodzimierz Łopaciuk	
16.07.2025 r.	

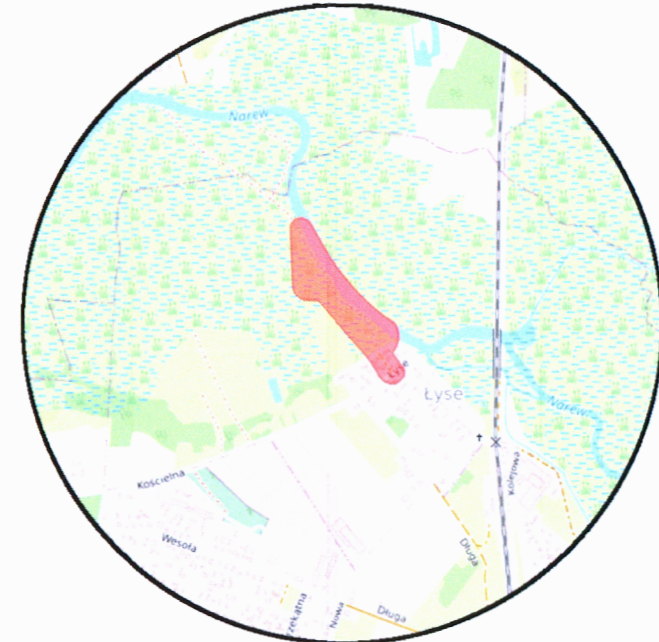

SZKIC ORIENTACYJNY
skala 1:25000

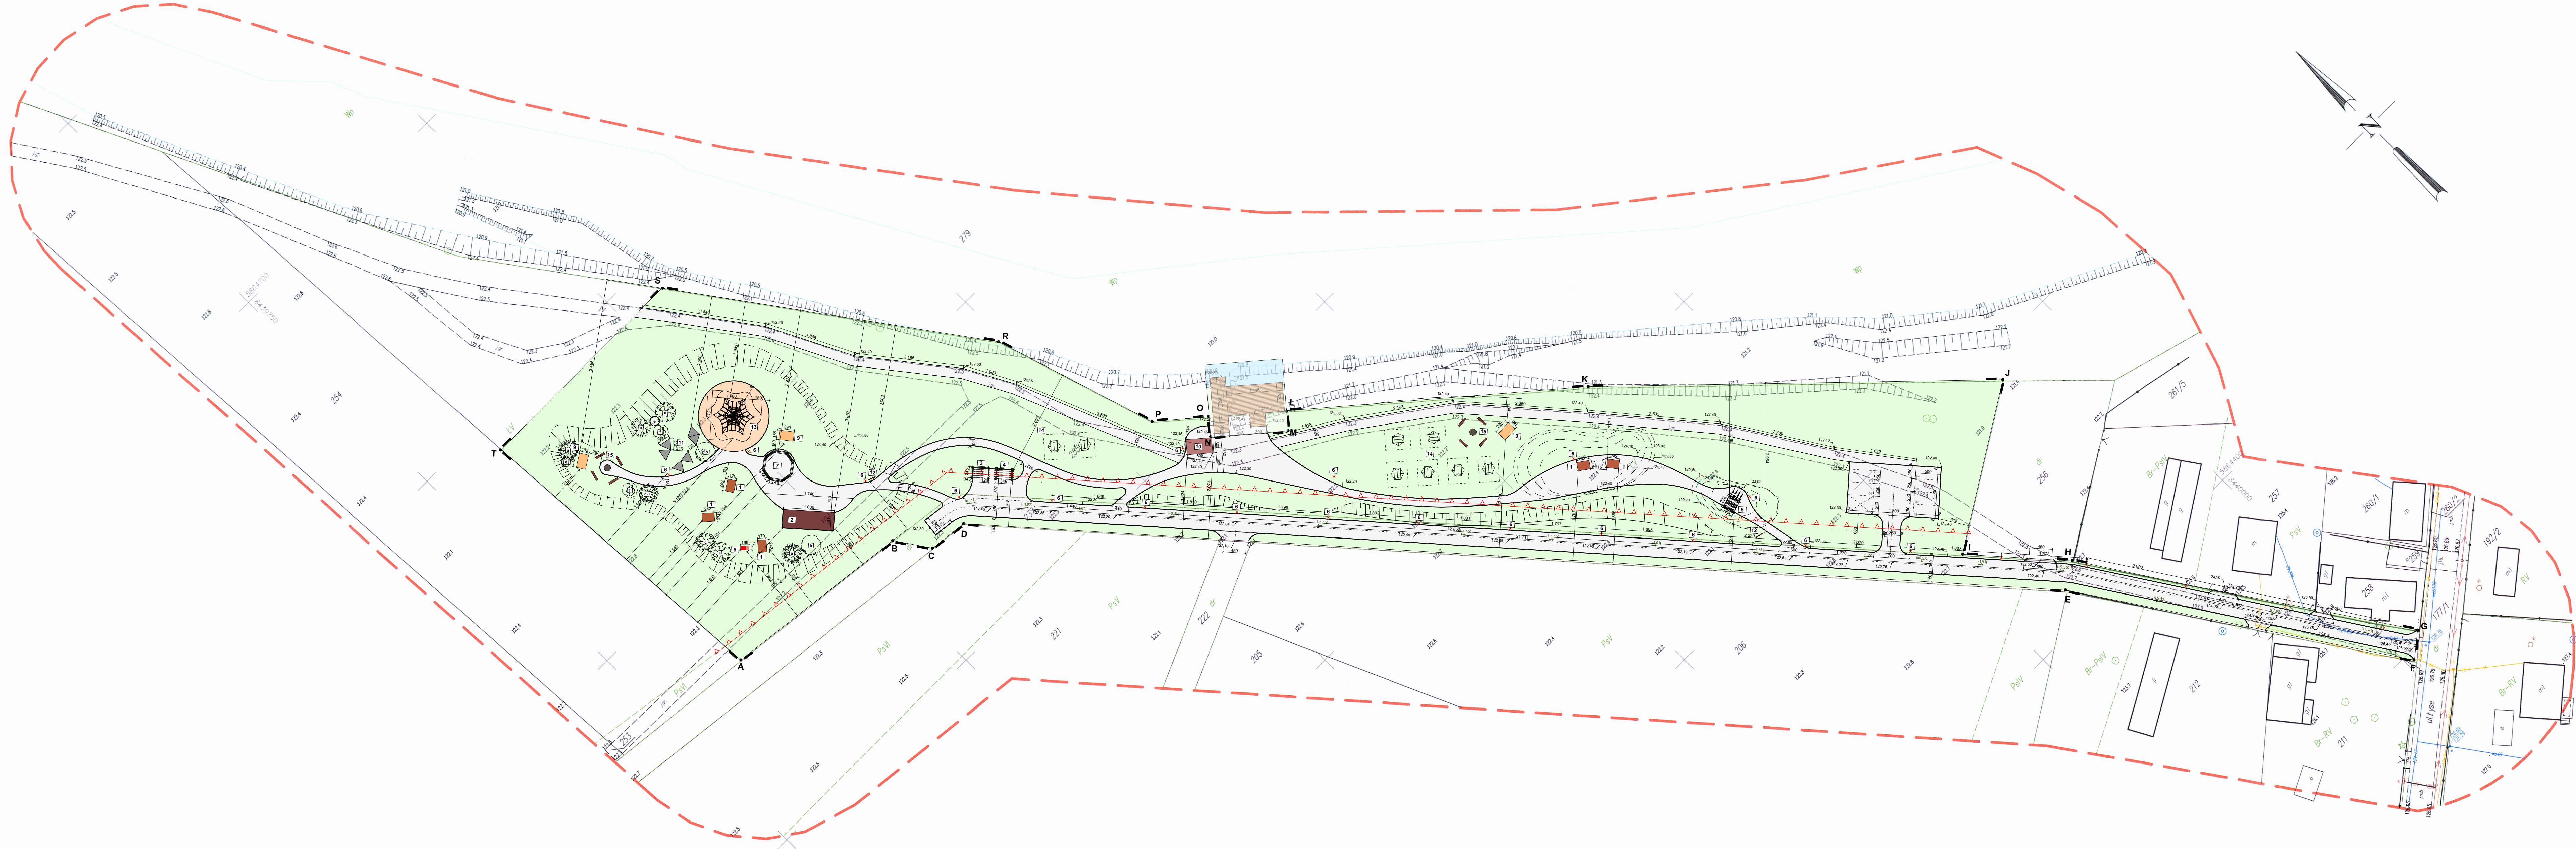

LEGENDA:	
A-T	zakres opracowania
▲ ▲ ▲ ▲	nieprzekraczalna linia zabudowy
	nawierzchnia przepuszczalna żwirowa
	nawierzchnia piaskowa
	nawierzchnia trawiasta
	obrzeże betonowe
	miejsce postojowe 2,5x5m
	miejsce postojowe dla osób niepełnosprawnych 3,6x5m

1	ławostół
2	wiaty wypoczynkowo-rekreacyjne
3	osłona na toalety przenośne i smietnik
4	ławka-stojak na rowery
5	lampa hybrydowa
6	miejsce na ognisko z ławkami i huśtawkami
7	grill
8	wiaty na drewno opałowe
9	wiaty na kajaki
10	hamaki
11	tablica informacyjna
12	zabawka-linarium
13	miejsce namiotowe
14	miejsce na ognisko z ławkami

Nasadzenia zieleni:	
1	lipa drobnolistna 3 szt.
2	jesion wyniośły 2 szt.
3	klon jawor 2 szt.
4	berberys zwyczajny 2 szt.
5	wierzba purpurowa 2 szt.
6	forsycja pośrednia "maluch" 2 szt.

BILANS TERENU	
Teren objęty opracowaniem dz. nr 255.237	11 193,00 m ² 100%
Projektowana powierzchnia zabudowy wiaty rekreacyjno-wypoczynkowej	36,92 m ² 0,33%
Projektowana powierzchnia biologicznie czynna	11 156,08 m ² 99,67%
pow. przepuszczalna żwirowa	2 736,10 m ² 24,44%
piasek	153,80 m ² 1,37%
trawa	8 266,18 m ² 73,86%

AUTORIS PRACOWNIA PROJEKTOWA	
ul. Pogodna 9 lok. 10 15-354 Bielszów www.autoris.com.pl kom. 50 109 99 52 e-mail: autoris@o2.pl	
OBJEKT: Budowa infrastruktury turystyczno-rekreacyjnej na działkach przyległych do rzeki Narew w miejscowości Strabla-Lyse wraz z przebudową dróg dojazdowych i dojść pieszo-jazdnych	
ADRES BUDOWY: Strabla-Lyse, dz. nr geod. 255.237	
KATEGORIA OBIEKTU BUDOWLANEGO: VIII - inne budowle	
Faza projektu: Architektoniczno-budowlana	
Kierownik projektu: projektant mgr inż. arch. Dariusz Łopuski nr upraw. 145431084487	
KONSTRUKCJA: projektant mgr inż. Dariusz Kukuł nr upraw. 145431084487	
WYKONAWCA: projektant mgr inż. Krzysztof Jaszczyk nr upraw. 145431084487	
TYTUŁ RYSUNKU: Projekt zagospodarowania terenu	
SKALA: 1:500	
DATA: 11.07.2025 r.	
PZT-01	
NA STR.: 1	