


RZUT POMOSTU

Skala 1:50

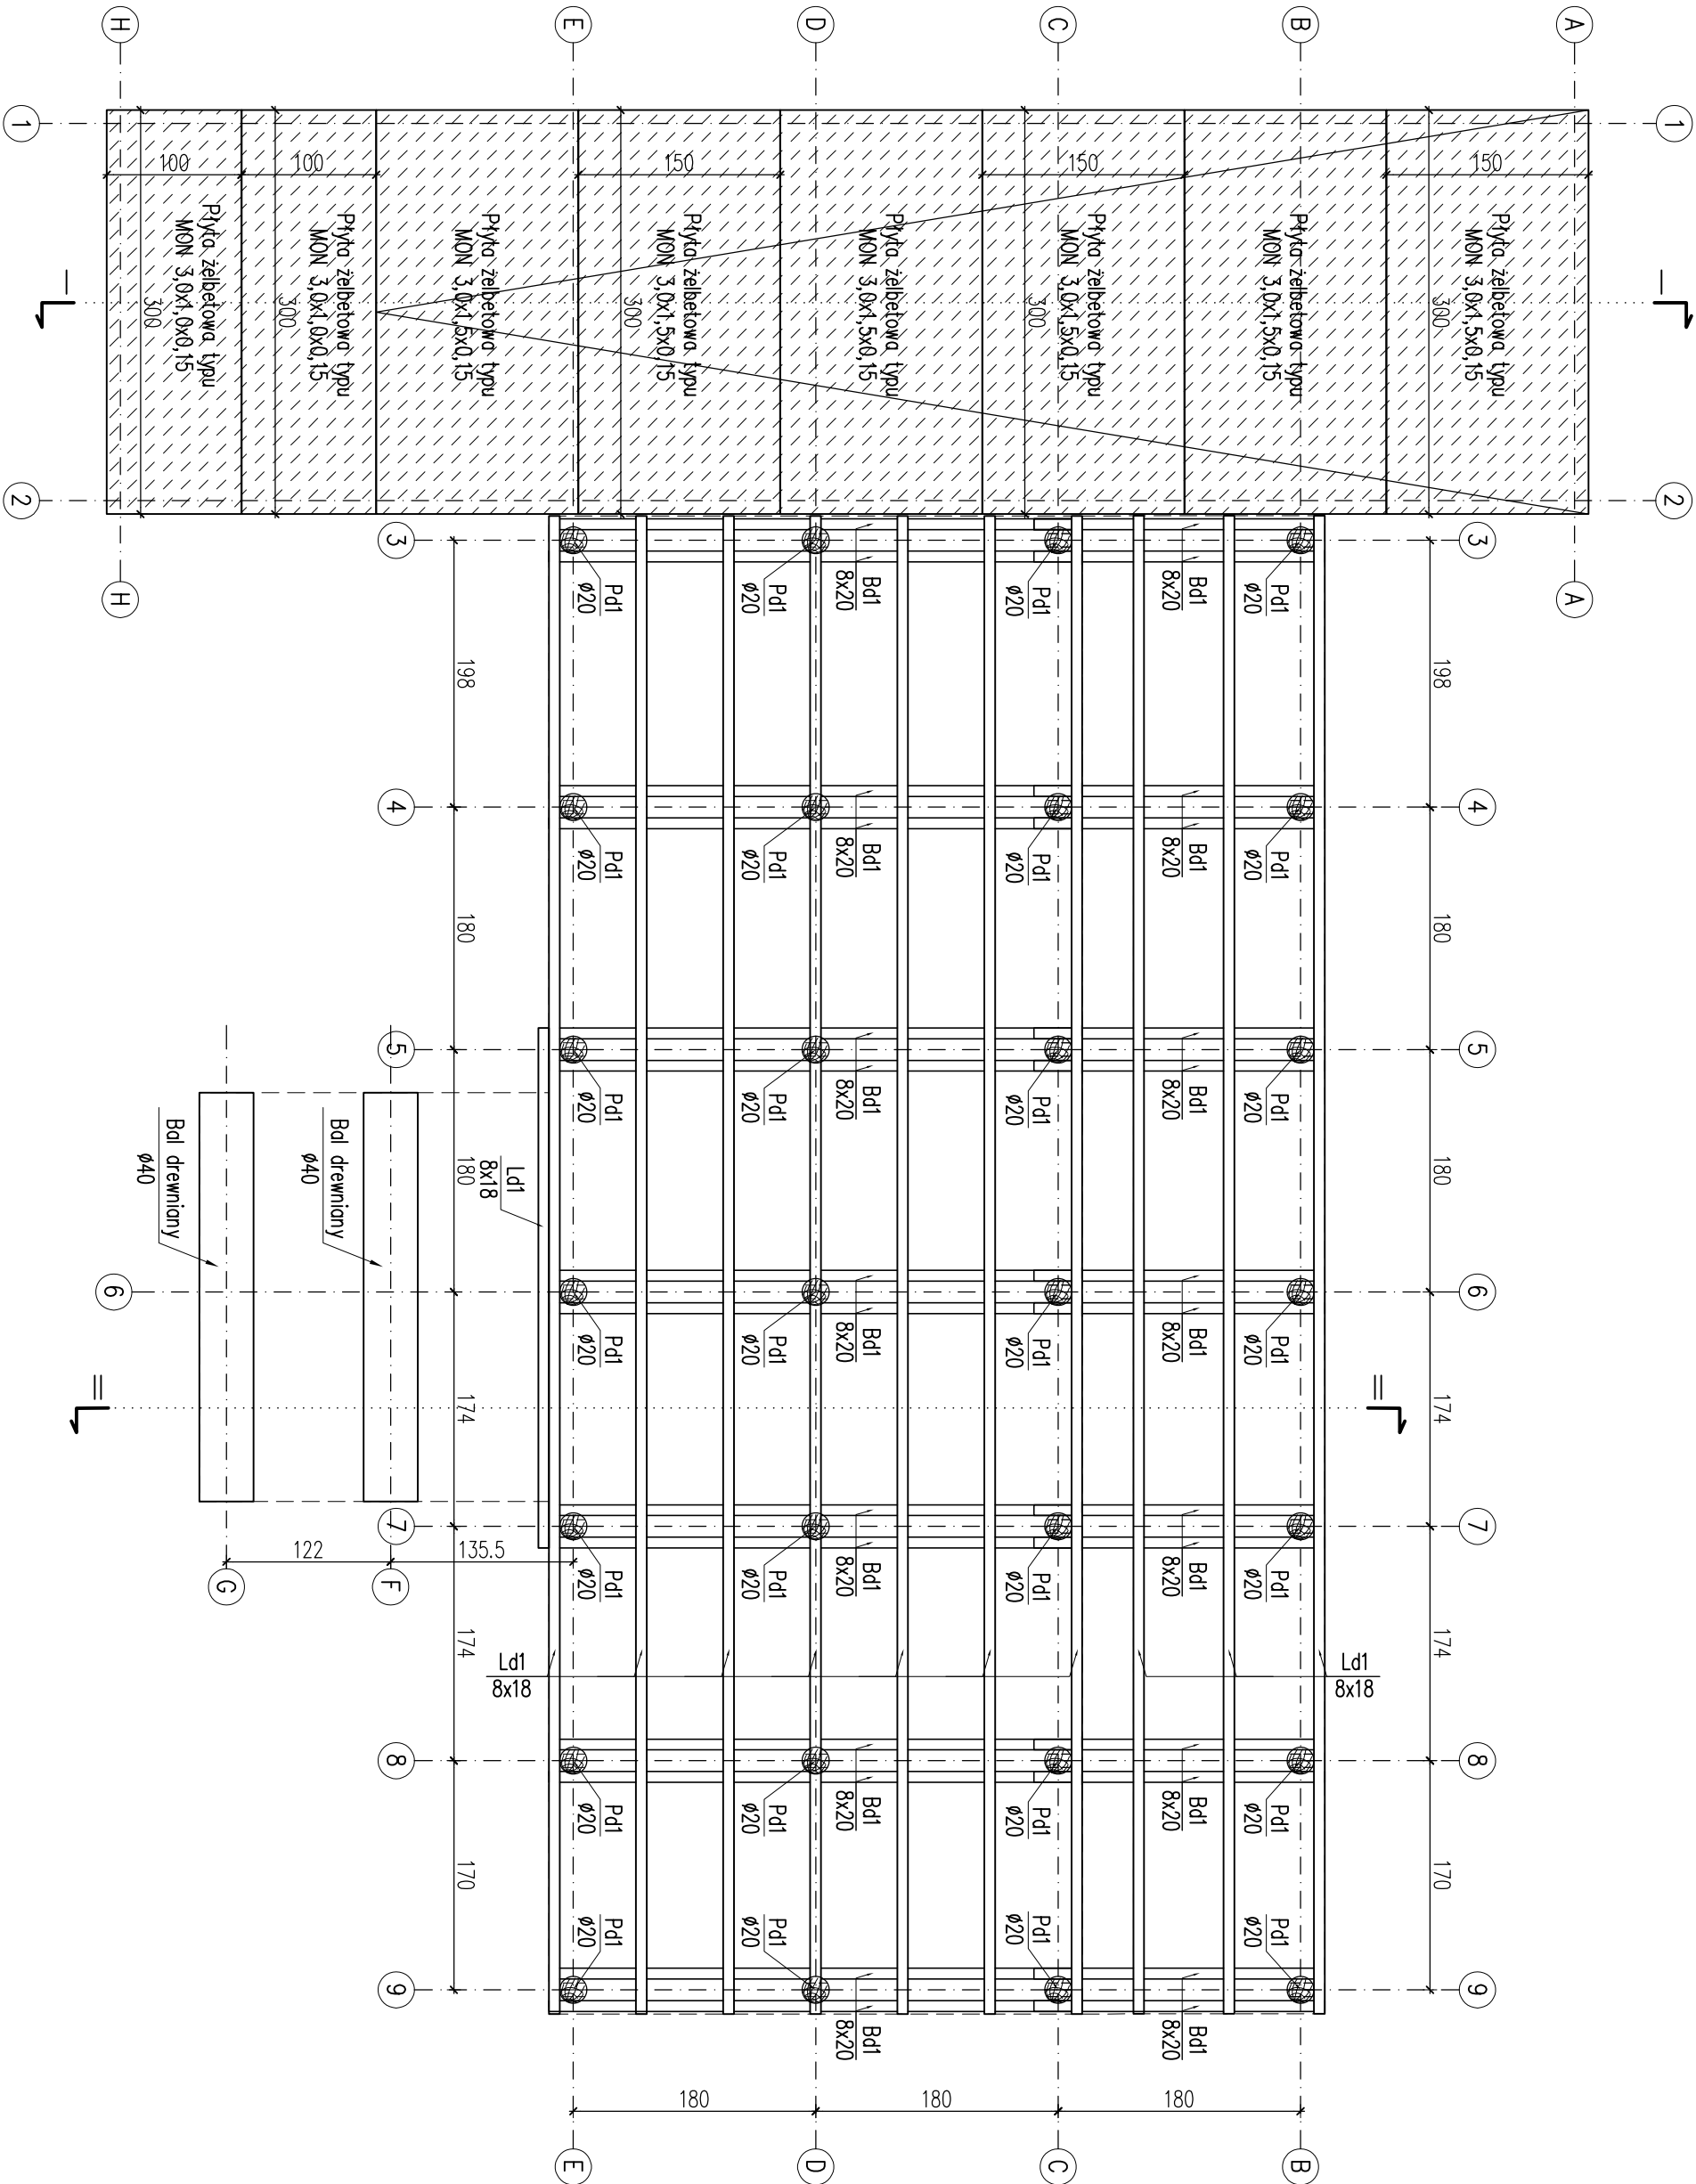

AUTORIS
PRACOWNIA PROJEKTOWA

ul. Pogodna 9 lok.19 15-354 Białystok
w w . a u t o r i s . c o m . p l
kom.501099932 e-mail: autoris@o2.pl

OBJEKT:
Budowa przystani do cumowania kajaków w formie pomostu o wymiarach 5,76x11,16m wraz ze slupem o wymiarach 9,00x3,00m i trampami o wymiarach 2,05x3,00m oraz 2,58x3,03m przeznaczonych do cumowania mniej niż 10 łódek, w kształcie prostokąta o wymiarach prostopadłych do linii brzegowej 11,05m i równoległych 14,16m, na obszarze oznaczonym na projekcie zagospodarowania terenu literami M-M'-N-N', w miejscowości Strabla-Łyse usytuowanych na rzece Narew na działce o nr 279 obręb 0039 Strabla-Łyse, gm. Wysзки oraz na działce o nr 255 obręb 0039 Strabla-Łyse

Adres Budowy:		Strabiał-Łyse, dz. nr geod. 255,279	
KATEGORIA OBIEKTU BUDOWLANEGO		VIII - inne budowe	
FAZA PROJEKTU KONSTRUKCJA:		Techniczna	
projektant mgr inż. Dariusz Kilik nr upr.: PDL0001/PDOK04			
sprawdzający mgr inż. arch. Anna Kilik nr upr.: PDL0086/PDOK07			
TYTUŁ RYSUNKU:			
RZUT POMOSTU			
SKALA:		NR RYS.:	
1:50		K01	
DATA:		NR STR.:	
11.07.2025 r.			

Wszystkie prawa zastrzeżone. Łącznie z prawem do reprodukcji udostępniania w całości lub części, bez zgody autora.