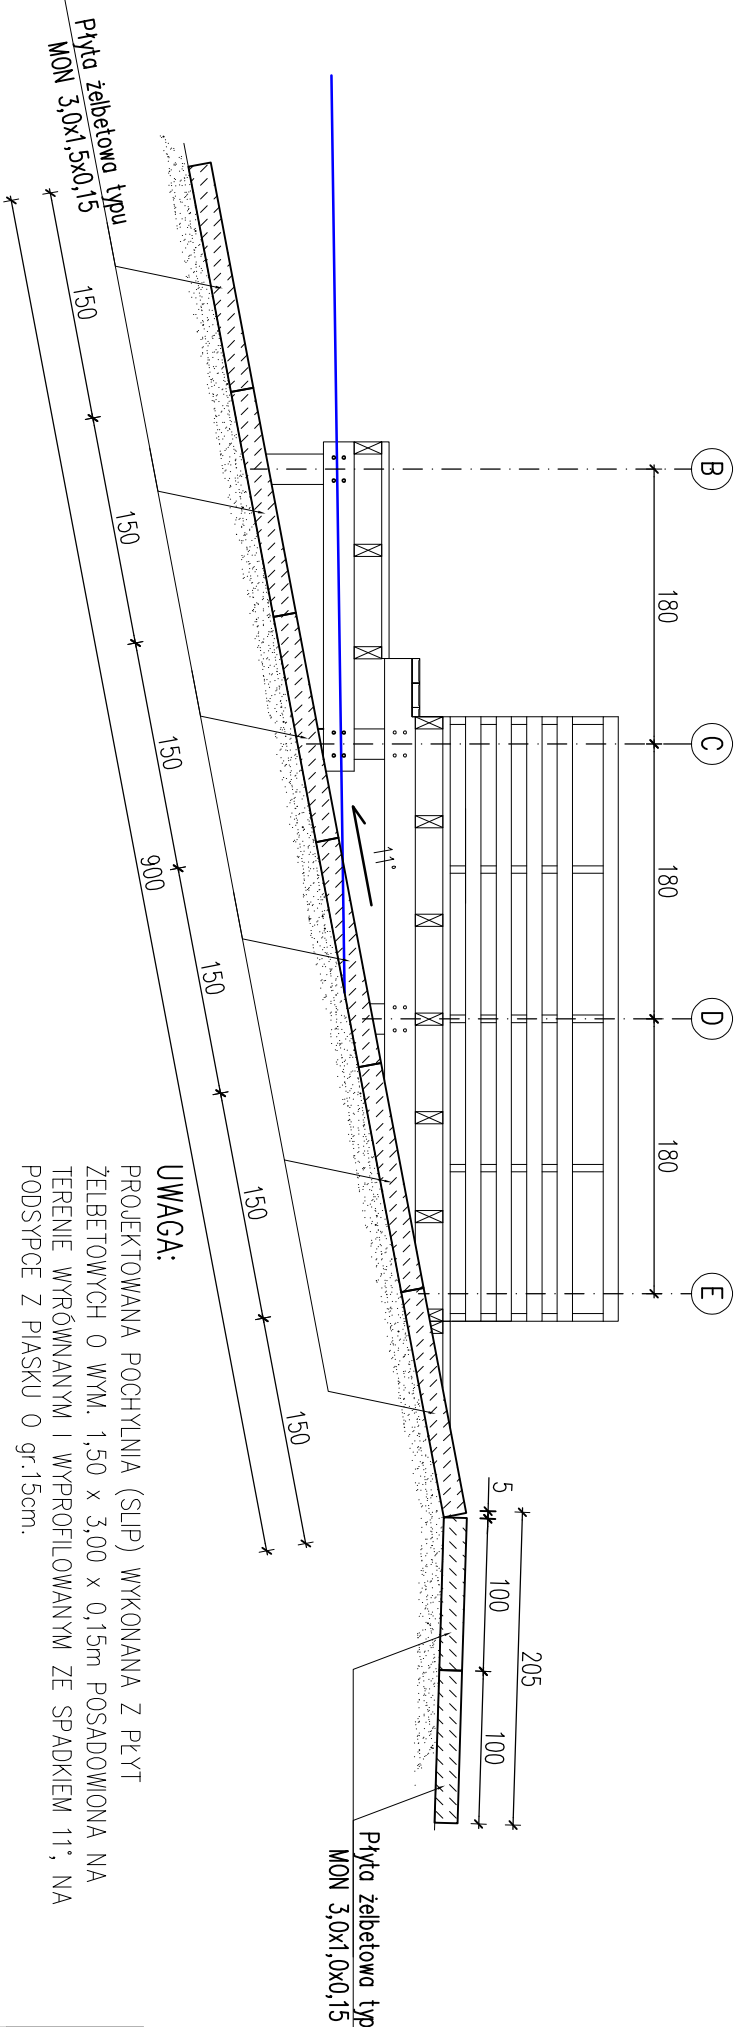

PRZETÓJ | - |

Skala 1:5

PRZEKRÓJ I-I

Skala 1:50



UWAGA:
PROJEKTOWANA POCHYLENIA (SLIP) WYKONANA Z PŁYT
WZIELBETOWYCH O WYM. 1,50 x 3,00 x 0,15m POSADOWIONA NA
TERENIE WYRÓWNIANYM I WYPROFILOWANYM ZE SPADKIEM 11°, N
PODSYPCE Z PIASKU O gr.15cm.

AUTORIS PRACOWNIA PROJEKTOWA	ul. Pogodna 9 lok.19 15-354 Białystok	
	w w w . a u t o r i s . c o m . p l kom. 501 009 632 e-mail: autoris@o2.pl	

OBIEKT:

Budowa przystani do cumowania kajaków w formie pomostu o wymiarach 5,76x11,16m wraz ze ślipem o wymiarach 9,00x3,00m i trzypami o wymiarach 2,05x3,00m oraz 2,58x3,03m przeznaczonych do cumowania mniej niż 10 łódek, w kształcie prostokąta o wymiarach prostopadłych do linii brzegowej 11,05 o równoległych 14,16m, na obszarze oznaczonym na projekcie zagospodarowania terenu literami M-M'-N-N', w miejscowości Strabła-Łyse usytuowanych na rzece Narew na działce o nr 279 obręb 0039 Strabła-Łyse, gm. Wysзки oraz na działce o nr 255 obręb 0039 Strabła-Łyse

ADRES BUDOWY:

Strabła-Łyse, dz. nr geod. 255.279

KATEGORIA OBIEKTU BUDOWLANEGO

VIII - Inne budowle

FAZA PROJEKTU KONSTRUKCYJAJ:

Techniczna

projektant

mgr inż. Dariusz Kukuł
nr upr.: PDL/0001 /P.OOK/004

sprawdzający

mgr inż. arch. Anna Kulik
nr upr.: PDL/0085/P.OOK/007

TYTUL RYSUNKU:

PRZEKROJ I-I'

SKALA:

DATA:

NR RYS.:

NR STR.:

1:50

11.07.2025 r.

K02

Wykazanie prawa zastrzeżone, Łącznie z prawem do reprodukcji i udostępniania w całości lub części, bez zgody autora