


PRZEKŁÓJ II-II

Skala 1:50

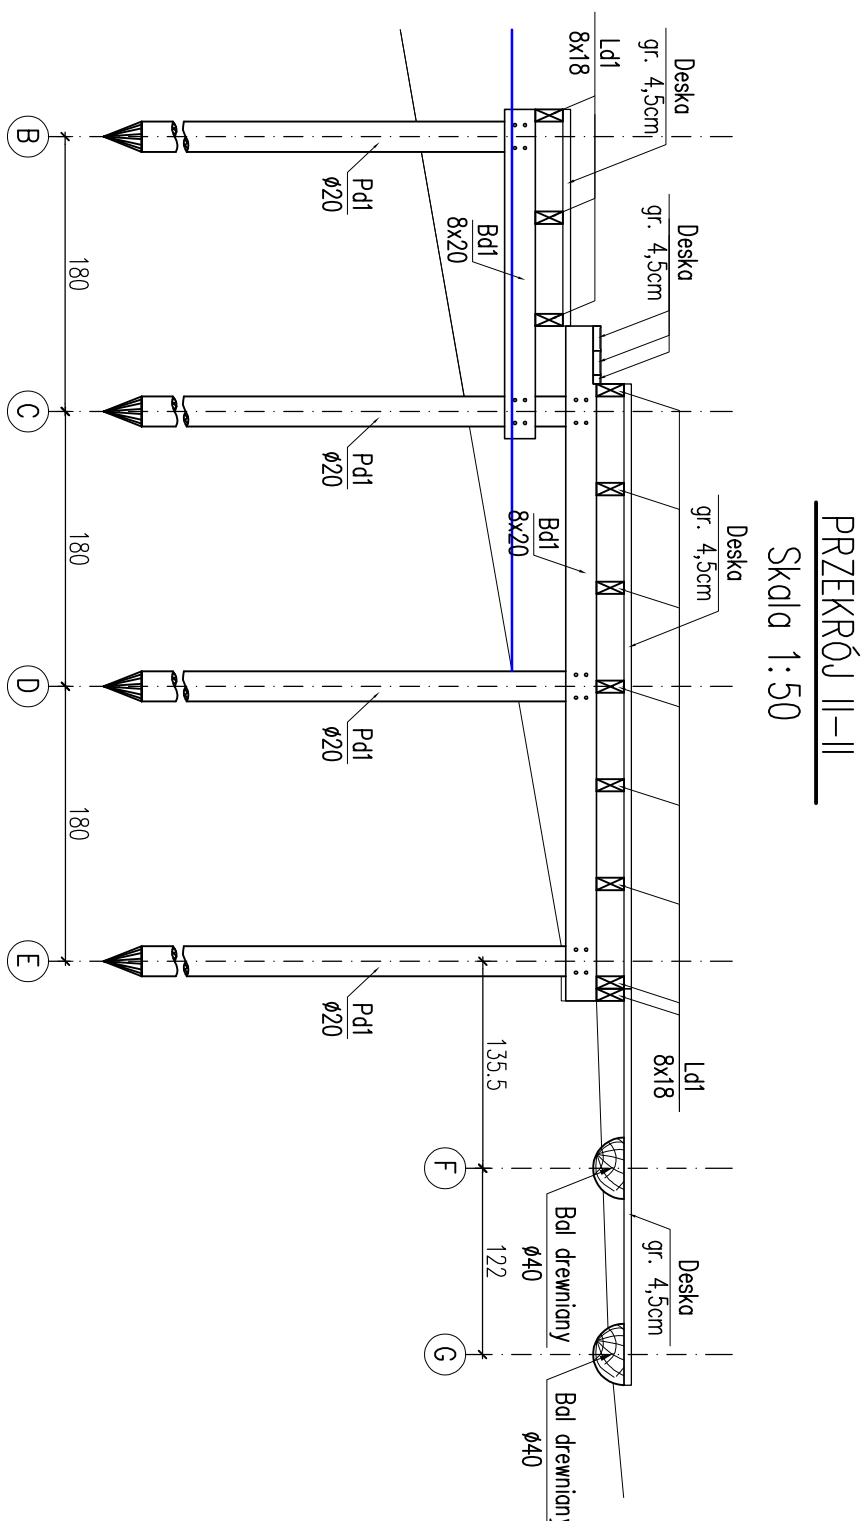

AUTORIS PRACOWNIA PROJEKTOWA		ul. Pogodna 9 lok.19 15-354 Białystok www.autoris.com.pl kom.501099632 e_mail: autoris@o2.p	
--	--	---	--

OBIEKT: Budowa przystani do cumowania kajaków w formie pomostu o wymiarach 5,76x11,16m wraz ze slipem o wymiarach 9,00x3,00m i trapami o wymiarach 2,05x3,00m oraz 2,58x3,03m przeznaczonej do cumowania mniej niż 10 łódek, w kształcie prostokąta o wymiarach prostopadłych do linii przegowej 11,05n i równoległych 14,16m, na obszarze oznaczonym na projekcie zagospodarowania terenu literami M-WI--N-N', w miejscowości Strabla-Łyse usytuowanych na rzece Narew na działce o nr 279 obręb 0039 Strabla-Łyse, gm. Wyszki oraz na działce o nr 255 obręb 0039 Strabla-Łyse
--

ADRES BUDOWY:	
Strabla-Łyse, dz. nr geod. 255,279	
KATEGORIA OBIEKTU BUDOWLANEGO	VIII - Inne budowle
FAZA PROJEKTU KONSTRUKCJA:	Techniczna
projektant mgr inż. Dariusz Kiluk nr upr.: PDL/0001/P00K/04	
sprządzający mgr inż. arch. Anna Kiluk nr upr.: PDL/0085/P00K/07	
TYTUŁ RYSUNKU:	
PRZEMÓW II-II	

SKALA:	DATA:	NR RYS.:	NR STR.:
1:50	11.07.2025 r.	K03	

Wszystkie prawa zastrzeżone. Łącznie z prawem do reprodukcji i udostępniania w całości lub części, bez zgody autora.