



poz. Płyta fundamentowa SD

Szt. 1

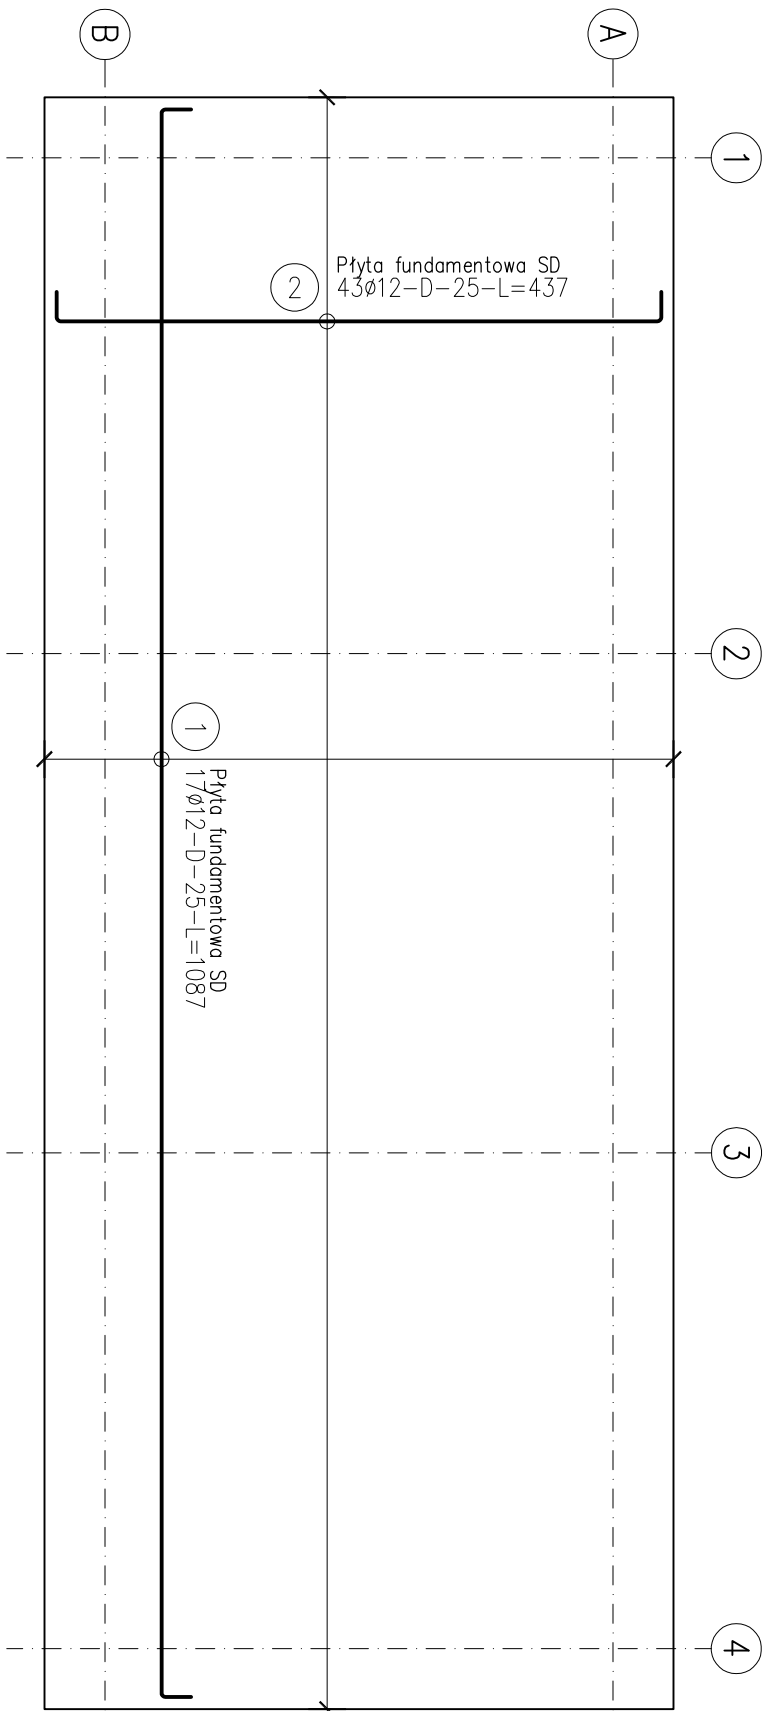

poz. Płyta fundamentowa SG

Szt. 1

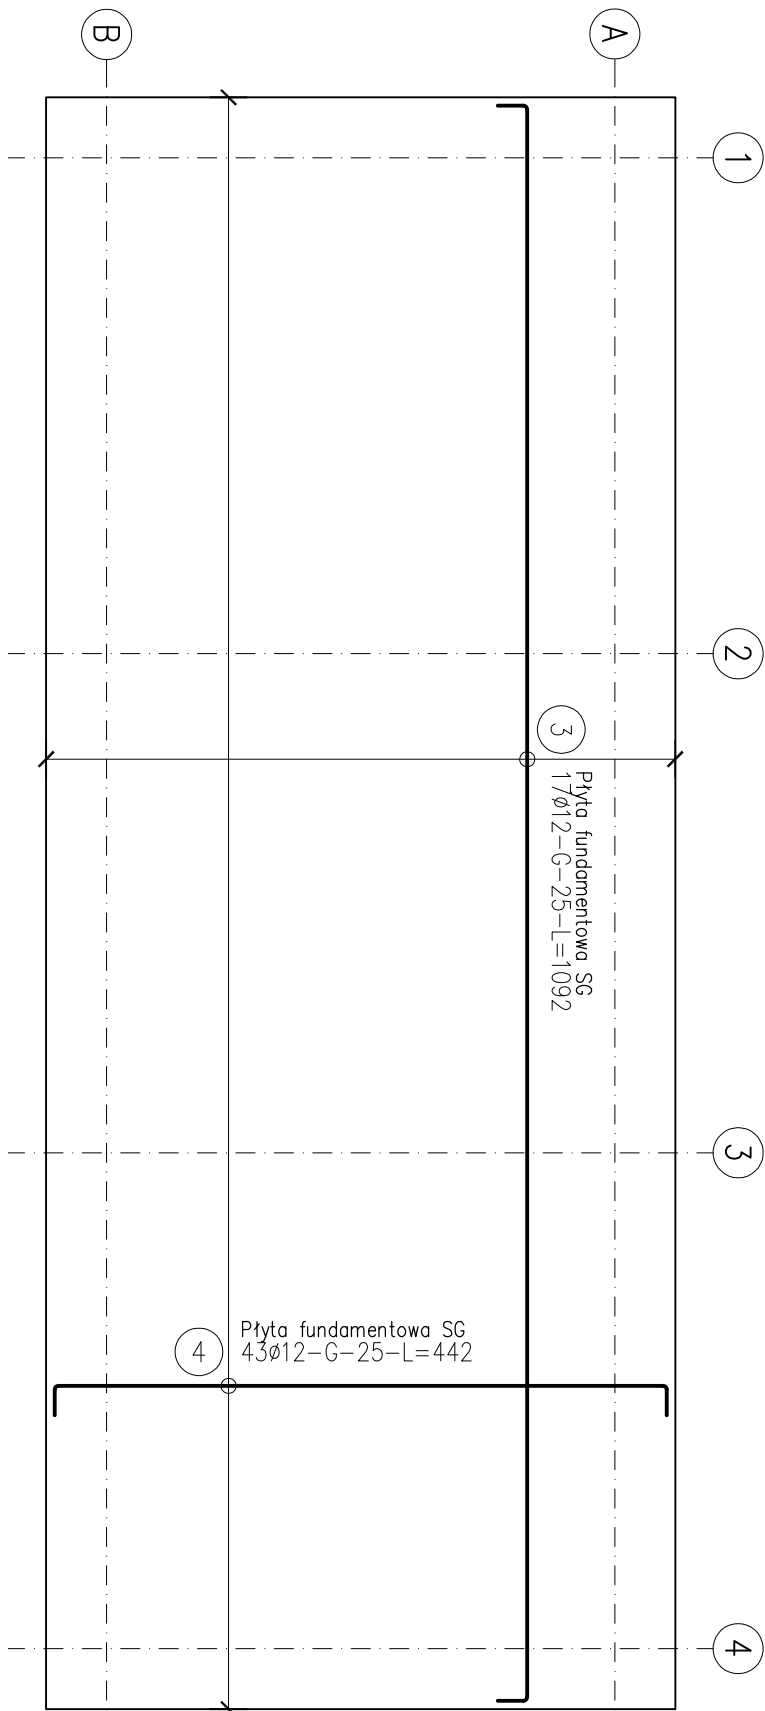

ZESTAWIENIE STALI


Nr pręta	Ø	Stal	Długość pręta	prętów na 1 poz.	Liczba pozycji	prętów tączne	Długość tączno B500B Ø10 Ø12
[-]	[mm]	[-]	[m]	[szt]	[szt]	[m]	[m]
Pręta fundamentowa SD							
1	12	B500B	10,87	17	1	17	184,79
2	12	B500B	4,37	43	1	43	187,91
Pręta fundamentowa SG							
3	12	B500B	10,92	17	1	17	185,64
4	12	B500B	4,42	43	1	43	190,06
5	10	B500B	0,85	45	1	45	38,25
Razem długość prętów							[mb] 748,40
Masa jednostkowa							[kg/mb] 0,888
Masa prętów dla danej średnicy							[kg] 23,6
Masa prętów tączne							[kg] 688,2

UWAGA : Sumaryczno długość prętów jest długością rzeczywistą w osi pręta metodą B wg PN-EN ISO 3766:2006.


Dystans zbrojeniowy

1 szt./m²

Skald 1:25

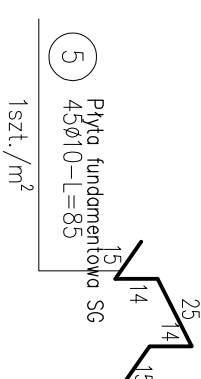

Drugości odgięć

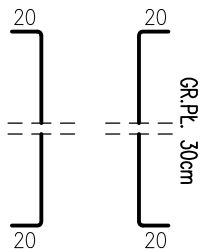

PLYTA FUDNAMENTOWA
SIATKA DOLNA, SIATKA GÓRNA
SKALA 1:50

BETON KLASY C30/37 (B37)W6
STAL GATUNEK B500A, B500B

UWAGI:

1. WYMIARY PODANO W cm, POZIOMY W m.
2. ROZPATRYWAĆ ŁĄCZNIE Z PROJEKTAMI ARCHITEKTONICZNYMI BRANŻOWYMI.
4. NIE DOPUSZCZAĆ DO ZAŁANIA WYKOPIU.
5. FUNDAMENTY POSADOWIĆ WYŁĄCZNIE NA GRUNTACH NOŚNYCH, W PRZYPADKU PODŁOŻA NIENOŚNEGO NALEŻY WYKONAĆ WYMIANĘ GRUNTU NA ZAGĘSZCZONĄ PODSTPKĘ, PIASKOWĄ STABILIZOWANĄ CEMENTEM DO POZIOMU WARSTWY NOŚNEJ.

6. IZOLACJĘ PRZECIWMILGOCIOWE WG PROJEKTU ARCHYTEKTONICZNEGO.
7. MIEJSCA STYKÓW PRZERW ROBOCZYCH PRZED DALSZYM BETONOWANIEM OCZYŚCIĆ, ZWLŹYĆ WODĄ, PRZYGOTOWAĆ DO DALSZEGO BETONOWANIA
8. BETON PIĘLĘGNOWAĆ, WIBROWAĆ, CHRONIĆ PRZED NADMIERNYM NASŁONECZENIEM LUB MROZEM.
9. UZIOMY WYKONAĆ WG PROJEKTU ELEKTRYCZNEGO.
10. PRZEJŚCIA INSTALACJI SANITARNYCH PRZEZ FUNDAMENTY WG PROJEKTU INSTALACJI SANITARNEJ.
11. UKŁAD OTWORÓW W PŁYCE FUNDAMENTOWEJ ORAZ ICH UMIEJSCOWIENIE SPRAWDZIĆ Z PROJEKTEM ARCHITEKTURY ORAZ PROJEKTACH BRANŻOWYCH I W RAZIE ROZBIEDNOŚCI SKONTAKTOWAĆ SIĘ Z PROJEKTANTEM.
12. W PRZYPADKU PRZECHODZENIA PRĘTÓW PRZEZ OTWÓR NALEŻY PRĘTŲ PRZECIĄĆ. Z OBU STRON OTWORU NALEŻY DODATYŲ PRĘTŲ DODATKOWE W IŁOŚCI POCOWY PRĘTÓW PRZECIĘTYCH NA KAŻDĄ STRONĘ. PRĘTŲ DODATKOWE NALEŻY ROZSTAWIĆ CO 5CM.
13. PRZED PRZYSTĄPIENIEM DO ZAMÓWIENIA STALI ZBROJENIOWEJ NALEŻY SPRAWDZIĆ ZESTAWIENIE STALI.
14. PRZED ZABETONOWANIEM PŁYTY STROPOWEJ OSADZIĆ WSPORNIKI SŁUPÓW DREWNIANYCH.

AUTORIS

PRACOWNIA PROJEKTOWA

ul. Pogodna 9 lok. 19 15-354 Białystok

w w w . a u t o r i s . c o m . p l

kom 5010996932 e_mail: autoris@o2.p