


RZUT PARTERU

LOKALIZACJA ELEM. KONSTRUKCYJNYCH
SKALA 1:50

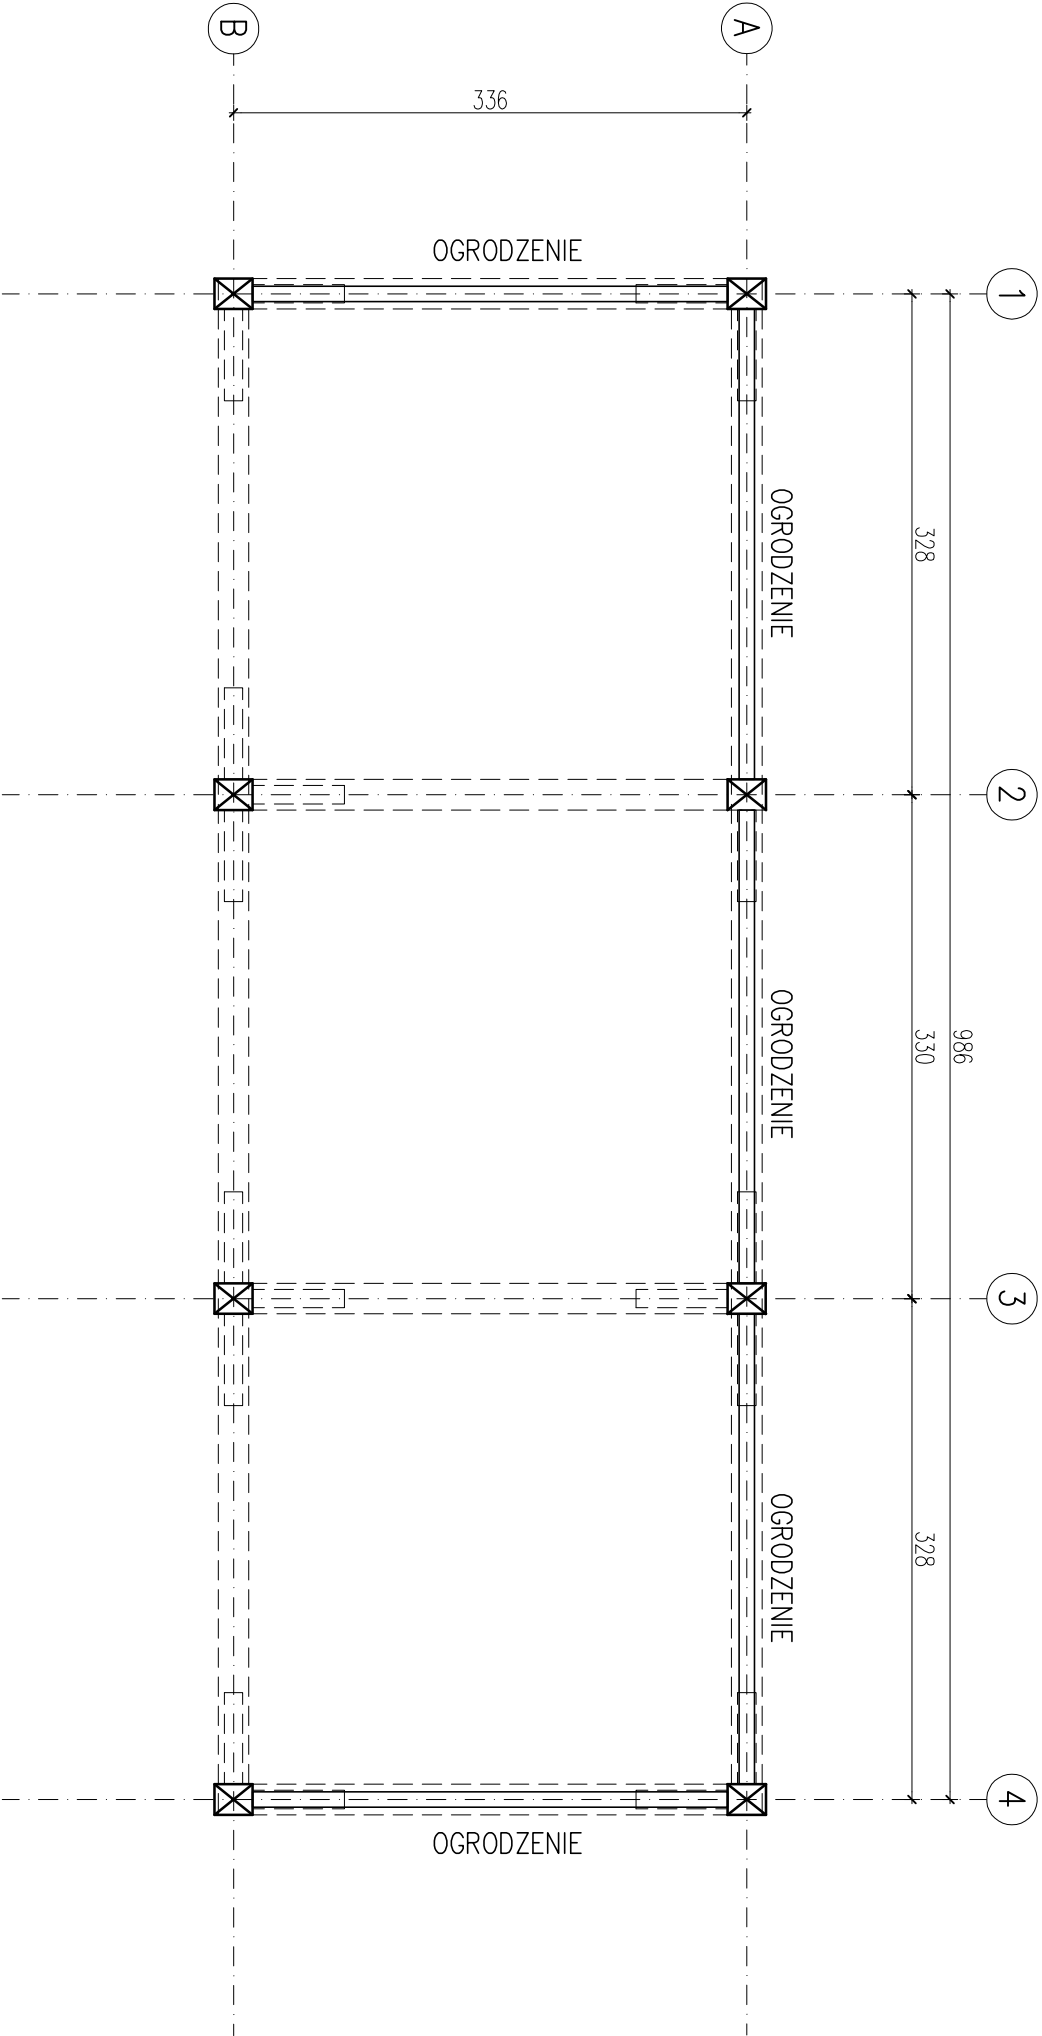

AUTORIS
PRACOWNIA PROJEKTOWA

ul. Pogodna 9 lok.19 15-354 Białystok
w w .a u t o r i s .c o m .p l
kom.501099632 e_mail: autoris@o2.pl

OBIEKT:

Budowa infrastruktury turystyczno-rekreacyjnej na działkach przyległych do rzeki Narw w miejscowości Strabiał-Łyse wraz z przebudową dróg dojazdowych i dojść pieszo-jezdnych

ADRES BUDOWY:

Strabiał-Łyse, dz. nr geod. 255,237

KATEGORIA OBIEKTU BUDOWLANEGO

VIII - Inne budowle

FAZA PROJEKTU

Techniczna

KONSTRUKCJA:

projektant
mgr inż. Dariusz Kiliuk
nr upr. PDL/000 1/P00K/04

TYTUŁ RYSUNKU:

RZUT PARTERU

SKALA:

DATA:

NR RYS.:

NR STR.:

1: 50

11.07.2025 r.

K03

Wszystkie prawa zastrzeżone. Łączenie z prawami do reprodukcji i udostępniania w całości lub części bez zgody autora.