



Fundament prawostofu

Szt.10

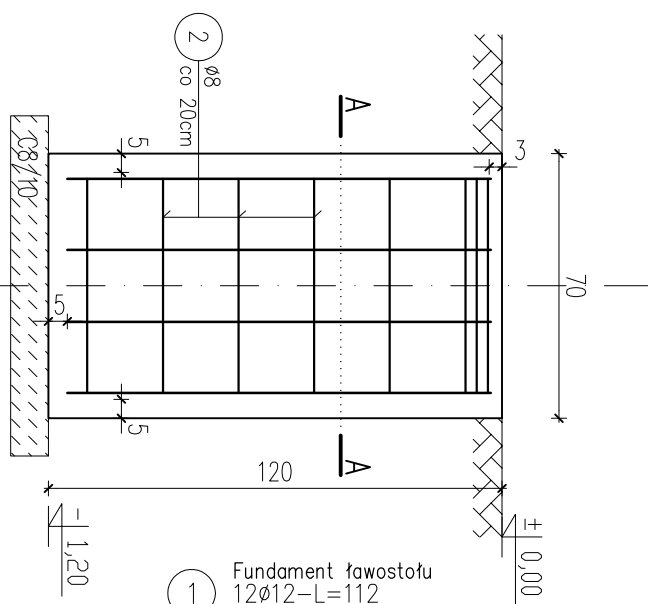


Fundament ochrony śmietników

Szt.8

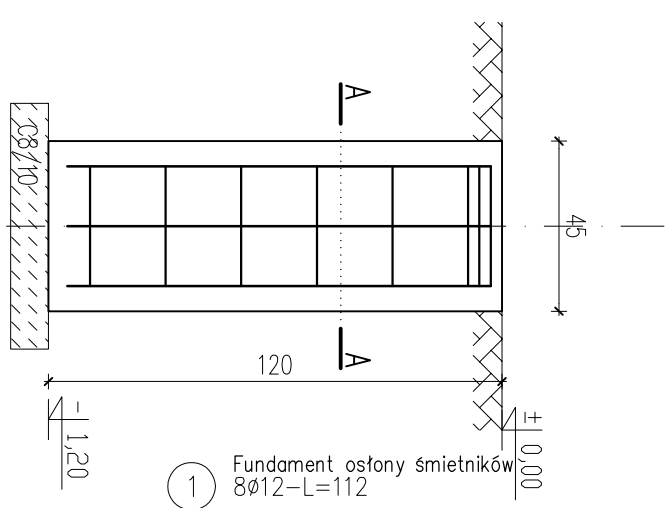


Fundament miejsca na ognisko

Szt.8

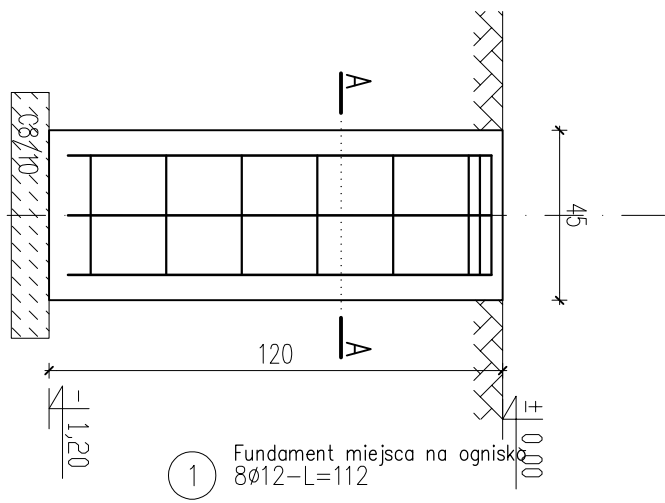


Fundament wiaty na drewno

Szt.12

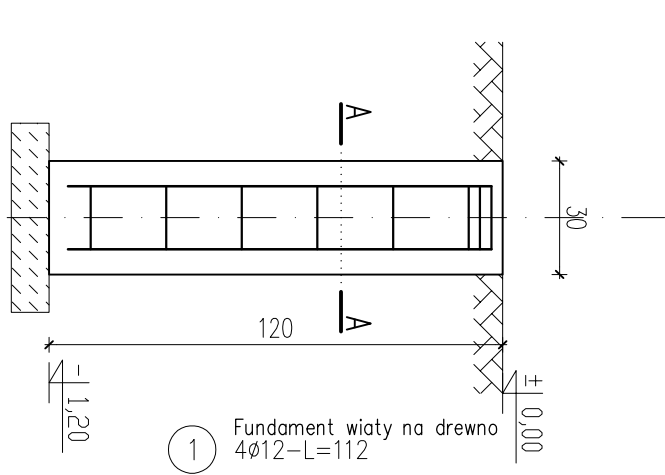


Fundament tablicy informacyjnej

Szt. 4

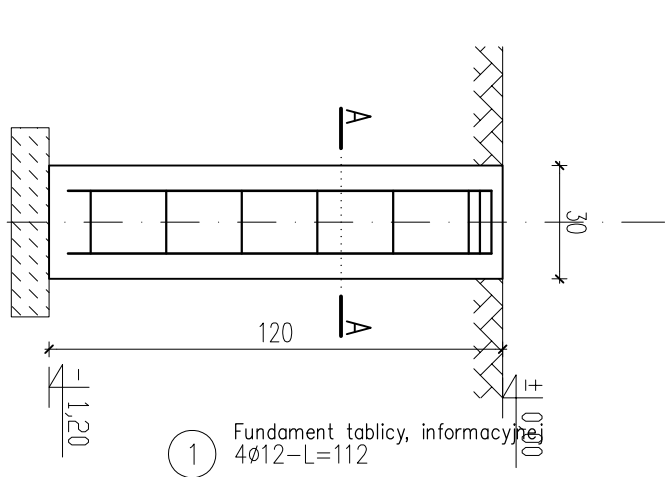


Fundament wiaty na kajak

Szt. 5

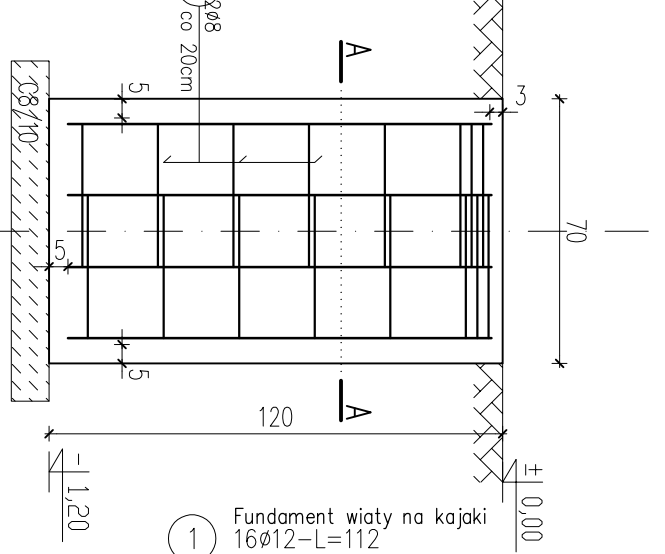

Fundament stojaka na rowery

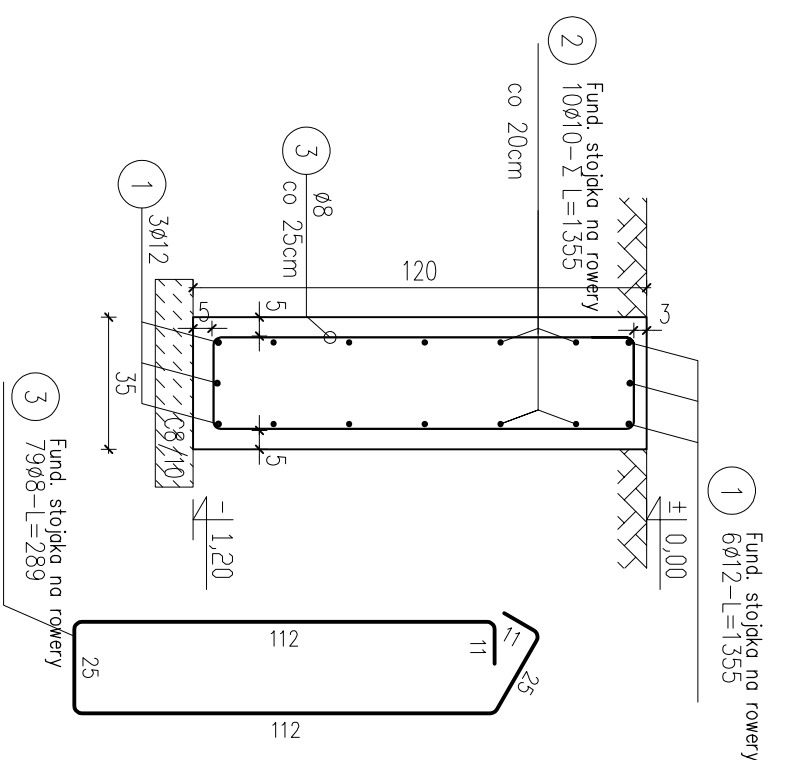 $\Sigma L=11,20m$ 

ZESTAWIENIE STAL

Nr pręta	Ø	Stal	Długość		Liczba prętów pozycj.	prętów technicze	Długość techn.		
			pręta no i poz.	szkl.			B500A Ø8	B500B Ø10	B500B Ø12
—	—	—	[m]				[m]		
Fund stolce na rowery									
1	12	B500B	13,55	6	1	6		81,30	
2	10	B500B	13,55	10	1	10			
3	8	B500A	2,89	79	1	79	228,31	135,50	
Fundament miejsca na canikio									
1	12	B500B	1,12	8	8	64		71,68	
2	8	B500A	1,55	8	8	64	99,20		
Fundament osłony śmiełkowi									
1	12	B500B	1,12	8	8	64			
2	8	B500A	1,55	8	8	64	99,20	71,68	

[illegible]

UWAGA : Sumaryczna długość prętów jest długością rzeczywistą w osi pręta metodą B wg PN-EN ISO 3766:2006.

POSADOWIENIE ELEMENTÓW MAŁEJ ARCHITEKTURY SKALA 1:20 BETON KLASY C30/37 (B37) STAL B500A, B500B UWAGI: 1. WYMIARY PODANO W cm, POZOMY W m. 2. OTULINA 5cm DO KRAWĘDZI PRĘTA. 3. ROZPARZYWAĆ ŁĄCZNIE Z PROJEKTAMI ARCHITEKTONICZNYMI I BRANŻOWYMI. 4. MIEJSZA STYKÓW PRZEZ RÓBOCZYCH PRZED DALSZĄ BETONOWANIEM OCZYŚCIĆ, ZWILŻYĆ WODĄ, PRZYGOTOWAĆ DO DALSZEGO BETONOWANIA 5. BETON PIĘŁOGŁOWĄ, CHRONIĆ PRZED NADMIERNYM NASŁONECZENIEM LUB MROZEM. 6. PRZED PRZYSTĄPIENIEM DO ROBÓT SPRĄDZIĆ W ODPOWIEDNICH PROJEKTACH ROBÓTY ZWIĄZANE 7. EWENTUALNE WADY KORDYNACJI PRZEDSTAWIĆ NADZORCI AUTORSKIEMU PRZED PRZYSTĄPIENIEM DO ROBÓT. 8. DŁUGOŚĆ PRĘTÓW ODGIĘTYCH PODANE SĄ PO ZENIĆCOWIE KRAWĘDZI PRĘTA. 9. PRZED PRZYSTĄPIENIEM DO ZAMÓWIENIA STALI ZBOKSOWANEJ NALEŻY SPRĄDZIĆ ZESTAWIENIE STALI. 10. DŁUGOŚĆ PRĘTÓW DOSTOSOWAĆ NA MONTAŻU. 11. NIE DOPUSZCZAĆ DO ZAŁAMANIA WYKOPU. 12. IZOLACJE PRZECIWMROZOWE WG PROJEKTU ARCHITEKTURY. 13. LOKALIZACJA FUNDAMENTÓW WG PROJEKTU ZAGOSPODAROWANIA TERENU.
--

AUTORIS PRACOWNIA PROJEKTOWA	ul. Pogorzała 6/ok.19 15-234 Białystok w w w . a u t o r i s . c o m . p l	
	teln.: 51 10939632 e-mail: autoris@o2.pl	
OBIĘT:	Budowa infrastruktury turystyczno-rekreacyjnej na działkach przyjezdniczych do parku Narwem w miejscowości Strabla-Łyse wraz z przebudową drogi oraz budową i dojściu plażo-jazdnych	
ZAKRES BUDOWY:	Strabla-Łysa, dz. nr geod. 255.237	
KATEGORIA OBIĘTU BUDOWLANEGO	VIII - Inne budowle	
PLAN PROJEKTU KONSTRUKCYJALNY	Techniczna	
PROJEKANT mgr inż. Dominik Kukuła nr dop. : PDLO001700KKO4		
TYTUL RYSUNKU:		
POSADZOKIENIE ELEMENTÓW MAŁEJ ARCHITEKTURY	DATUM	NR EWE.
SKALA:	NR STR.	
1:50	11.07.2025 r.	KO5