



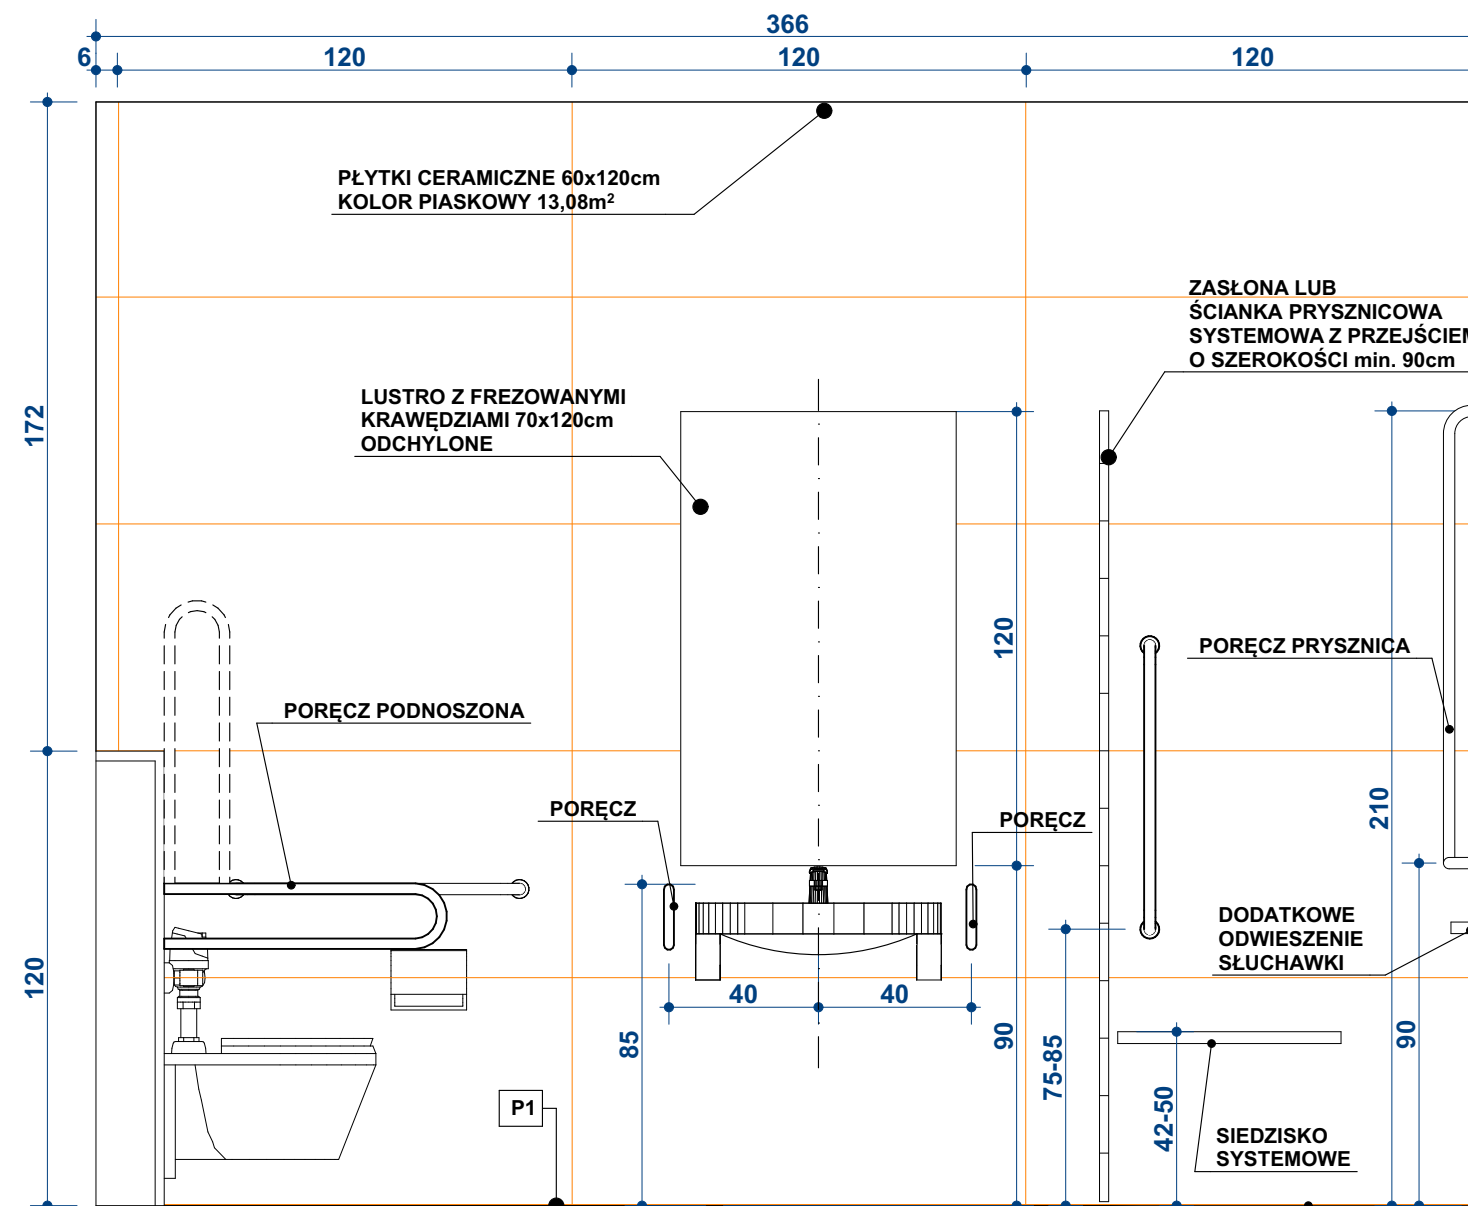

P1 posadzka z płytek gresowych:
- płytki gresowe o wym. 60x60 cm
- zaprawa klejowa;
- warstwa gruntująca;
- folia w płynie;
- płyta podłogi lub stropu

3 (prysznic dla niepełnosprawnych
posadzka bez progów)

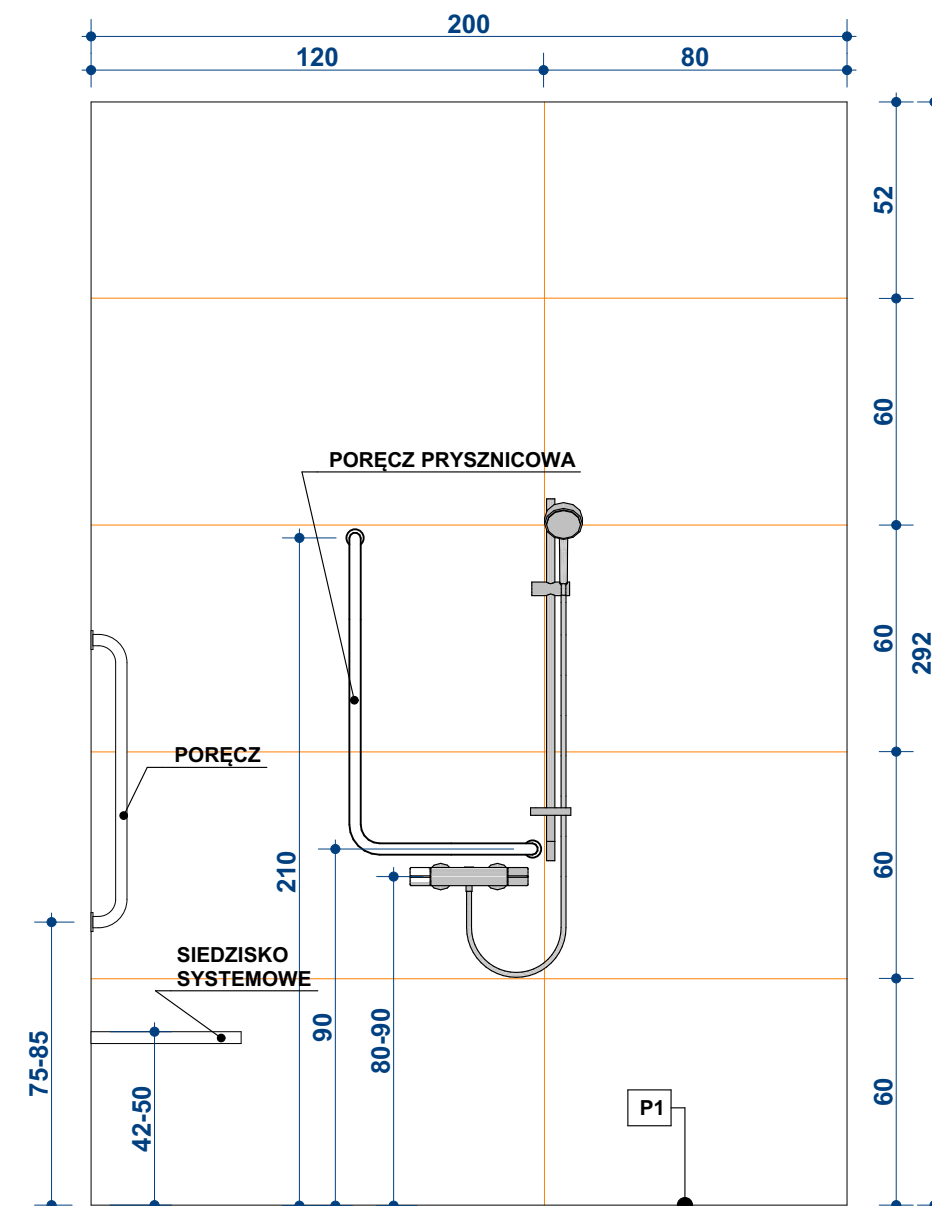

4

ROZWINIĘCIA ŚCIAN 1 i 2 TYPOWEJ ŁAZIENKI 1:20

PRZEDMIOT OPRACOWANIA: BUDOWA BUDYNKU ZAMIESZKANIA ZBIOROWEGO Z LOKALAMI WSPOMAGANYMI DLA OSÓB NIEPEŁNOSPRAWNYCH WRAZ ZEWNĘTRZNYM ODCINKIEM INSTALACJI ELEKTRYCZNEJ, KANALIZACJI SANITARNEJ, PRZYŁĄCZEM WODOCIĄGOWYM I KANALIZACJI SANITARNEJ Z MIEJSCAMI POSTOJOWYMI W RAMACH ZADANIA: „BUDOWA 12 SAMODZIELNYCH MIESZKAŃ W DWÓCH ZESPOŁACH PO 6 MIESZKAŃ DLA OSÓB Z NIEPEŁNOSPRAWNOŚCIĄ W RAMACH PROGRAMU „SAMODZIELNOŚĆ, AKTYWNOŚĆ, MOBILNOŚĆ WSPOMAGANE SPOŁECZNOŚCI MIESZKANIOWE”			BRANŻA:	ARCHITEKTONICZNA	
LOKALIZACJA:			JEDNOSTKA WYKONAWCZA:	ArchiGan Pracownia Architektury -Jacek Gancarz UL. BĄCZYŃSKIEGO 27/42, 38-200 JASŁO TEL. 693 063 634	
ULICA:	POTOK	POWIAT:	PROJEKTANT SPECJALNOŚCI ARCHITEKTONICZNEJ:	mgr inż. arch. Jacek Gancarz	PODPIS:
dz. nr ewid.:	645/8	GMINA:	PROJEKTANT SPRAWDZAJĄCY SPECJALNOŚCI ARCHITEKTONICZNEJ:	mgr inż. arch. Jakub Czernecki	PODPIS:
			NAZWA RYSUNKU:	ROZWINIĘCIA 3 i 4 ŚCIAN ŁAZIENKI	
WSZELKIE PRAWA WYNIKAJĄCE Z PRAW AUTORSKICH I POKREWNYCH ZASTRZEŻONE			DATA OPRACOWANIA: 2025-03-10	SKALA: 1:20	NUMER RYSUNKU: AW1.3
			OBRĘB: POTOK-0009	NUMER UPRAWNIENI: 283/01/DUW	
				NUMER UPRAWNIENI: 5/PKOKK/2017	