


RZUT FUNDAMENTÓW  
skala 1:100

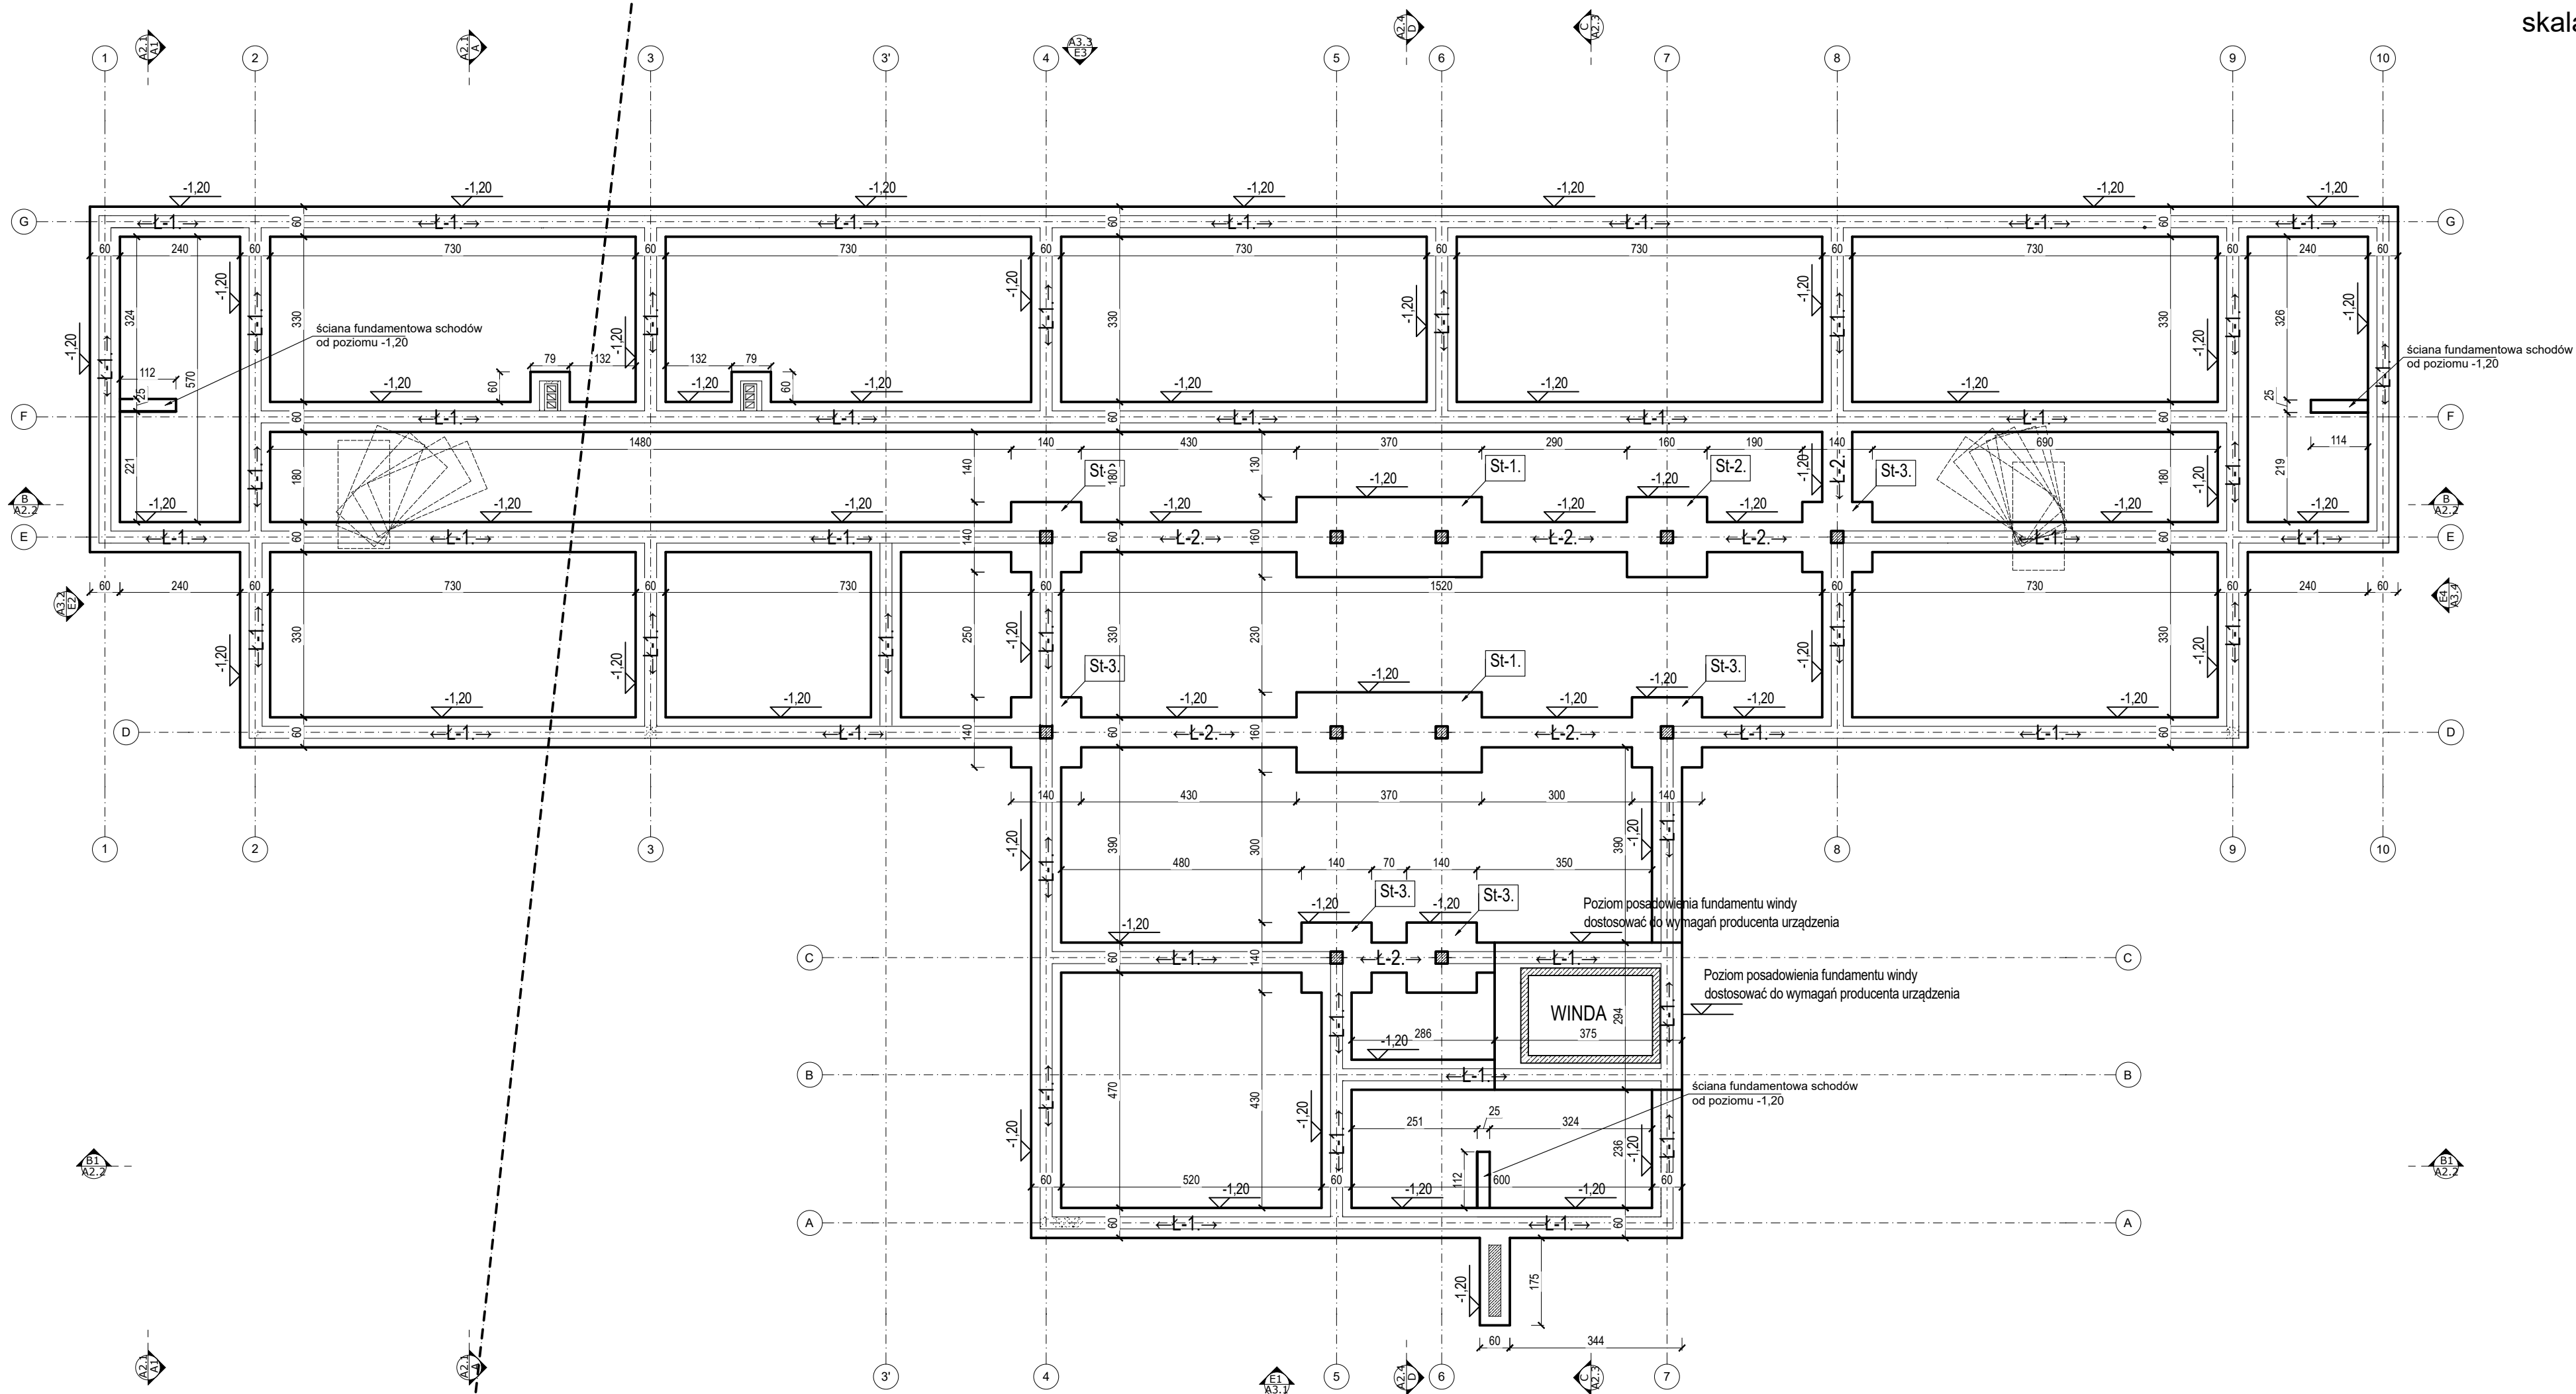

**Ł-1.** - ława żelbetowa 60x40cm, zbrojona podłużnie: dołem - 2#12, górą - 2#12 , strzemiona #6 co 25cm

**St-1.** szt. 2 - stopa fundamentowa 370x160x40cm, zbrojona dwukierunkowo: siatka - #12 co 12cm  
**St-2.** szt. 1 - stopa fundamentowa 160x160x40cm, zbrojona dwukierunkowo: siatka - #12 co 12cm  
**St-2.** szt. 6 - stopa fundamentowa 140x140x40cm, zbrojona dwukierunkowo: siatka - #12 co 15cm

WINDA - konstrukcja

- płyta fundamentowa gr. 50cm pod windę wykonać z betonu C20/25 (B25) i stali klasy RB500W, zbrojenie wykonać jako dwukierunkowe #12mm co 15cm, przy każdej z powierzchni ścian fundamentowych (zbrojenie przestrzenne), otulenie zbrojenia c=70mm
- konstrukcję szczyby wykonać ze ścian żelbetonowych C20/25 (B25) gr. 20cm, zbrojenie przestrzenne, dwukierunkowe #10mm co 20cm
- płyta stropowa nad wiatrołapem i nad szczybem gr 20 cm, zbrojenie przestrzenne, dwukierunkowe #10mm co 15cm
- w płycie podszczybia osadzić haki do montażu elementów urządzenia dźwigowego wg wytycznych dostawcy urządzenia.

UWAGA:

1. Ławy i stopy fundamentowe gr. 40cm posadzić na warstwie chudego betonu C16/20 gr. 10cm.
2. Poziom posadowienia ław i stóp - wierzch chudego betonu.
3. W miejscach występowania słupów żelbetonowych ze stóp i ław fundamentowych wypuścić pręty zbrojeniwowe do odpowiedniego zakończenia słupów i ścian.
3. Przyjęta głębokość przemarzania gruntu: -1,2 m p.p.t.
4. W miejscu występowania kominów wykonać poszerzenie ławy fundamnetowej zgodnie z rysunkiem.


**UWAGA:**  
Umiejscowienie przebieg instalacyjnych odczytać z  
odpowiednich rysunków branżowych. Rysunek rozpatrywać  
z rysunkami poszczególnych branż.

UWAGA:  
Beton: C25/30 (B30)  
Stal: St0S-b: Ø6  
RB500W: #8, 10, 12, 16, 20

c. nom. = 5 cm - fundamenty  
c. nom. = 2 cm - pozostałe elementy

|   |  |  |                                                                                    |  |   |  |
|---|--|--|------------------------------------------------------------------------------------|--|---|--|
| POZIOMY PRZECIĘTOK:<br><b>BUDOWA 12 SAMODZIELNYCH MIESZKANÓW W DWÓCH ZESPOLACH PO 6 MIESZKANÓW DLA OSÓB Z NIEPEŁNOSPRAWNOŚCIĄ W RAMACH PROGRAMU „SAMODZIELNOŚĆ, AKTYWNOŚĆ, MOBILNOŚĆ WSPOMAGANE SPOŁECZNOŚCI MIESZKANOWEJ” WRAZ ZE ZWZĘRNĄTYM ODKNIEKIEM INSTALACJI ELEKTRYCZNEJ, GAZOWEJ, KANALIZACJI SANITARNEJ, PRZYLĄCZEM WODOCIEGOWYM I KANALIZACJI SANITARNEJ</b> |  |  | <b>BRANŻA:</b><br>JEDYNOŚCĄ WYKONAWCZĄ<br>mgr inż. Grzegorz Kopa                   |  | <b>KONSTRUKCYJNA</b><br>ArchiGan Pracownia Architektury i Jacek Gancarz<br><small>ul. Włocławek 10 83-100 WŁOCŁAWEK</small> |  |
| <b>LOKALIZACJA:</b><br>ULICA: -<br>dz. nr ewid.: 645/8   |  |  | <b>PROJEKTANT</b><br>ASYSTENT PROJEKTANTA KONSTRUKCJI<br>mgr inż. Tadeusz Prejsnar |  | POKOPI:<br>POKOPI:<br>POKOPI:                                                                                               |  |
| POWIAT: KROŚNIENSKI<br>GMINA: JEDLICZE<br>OBRĘB: POTOK-0009   |  |  | <b>PROJEKTANT SPRAWDZAJĄCY KONSTRUKCJA</b><br>inż. Wojciech Munia                  |  | POKOPI:<br>POKOPI:   |  |
| WSKAZUJE PRAWA WYNIKAJĄCE Z PRAW AUTORSKICH I POKREWNYCH ZASTRZEŻONE   |  |  | <b>NAMAZA RYSUNKU:</b><br>DATA OPRACOWANIA: 2023-01-10                             |  | Rzut fundamentów<br>SKALA: 1:100<br>NUMER RYSUNKU: K1                                                                       |  |

PARTER - KONSTRUKCJA  
skala 1:100

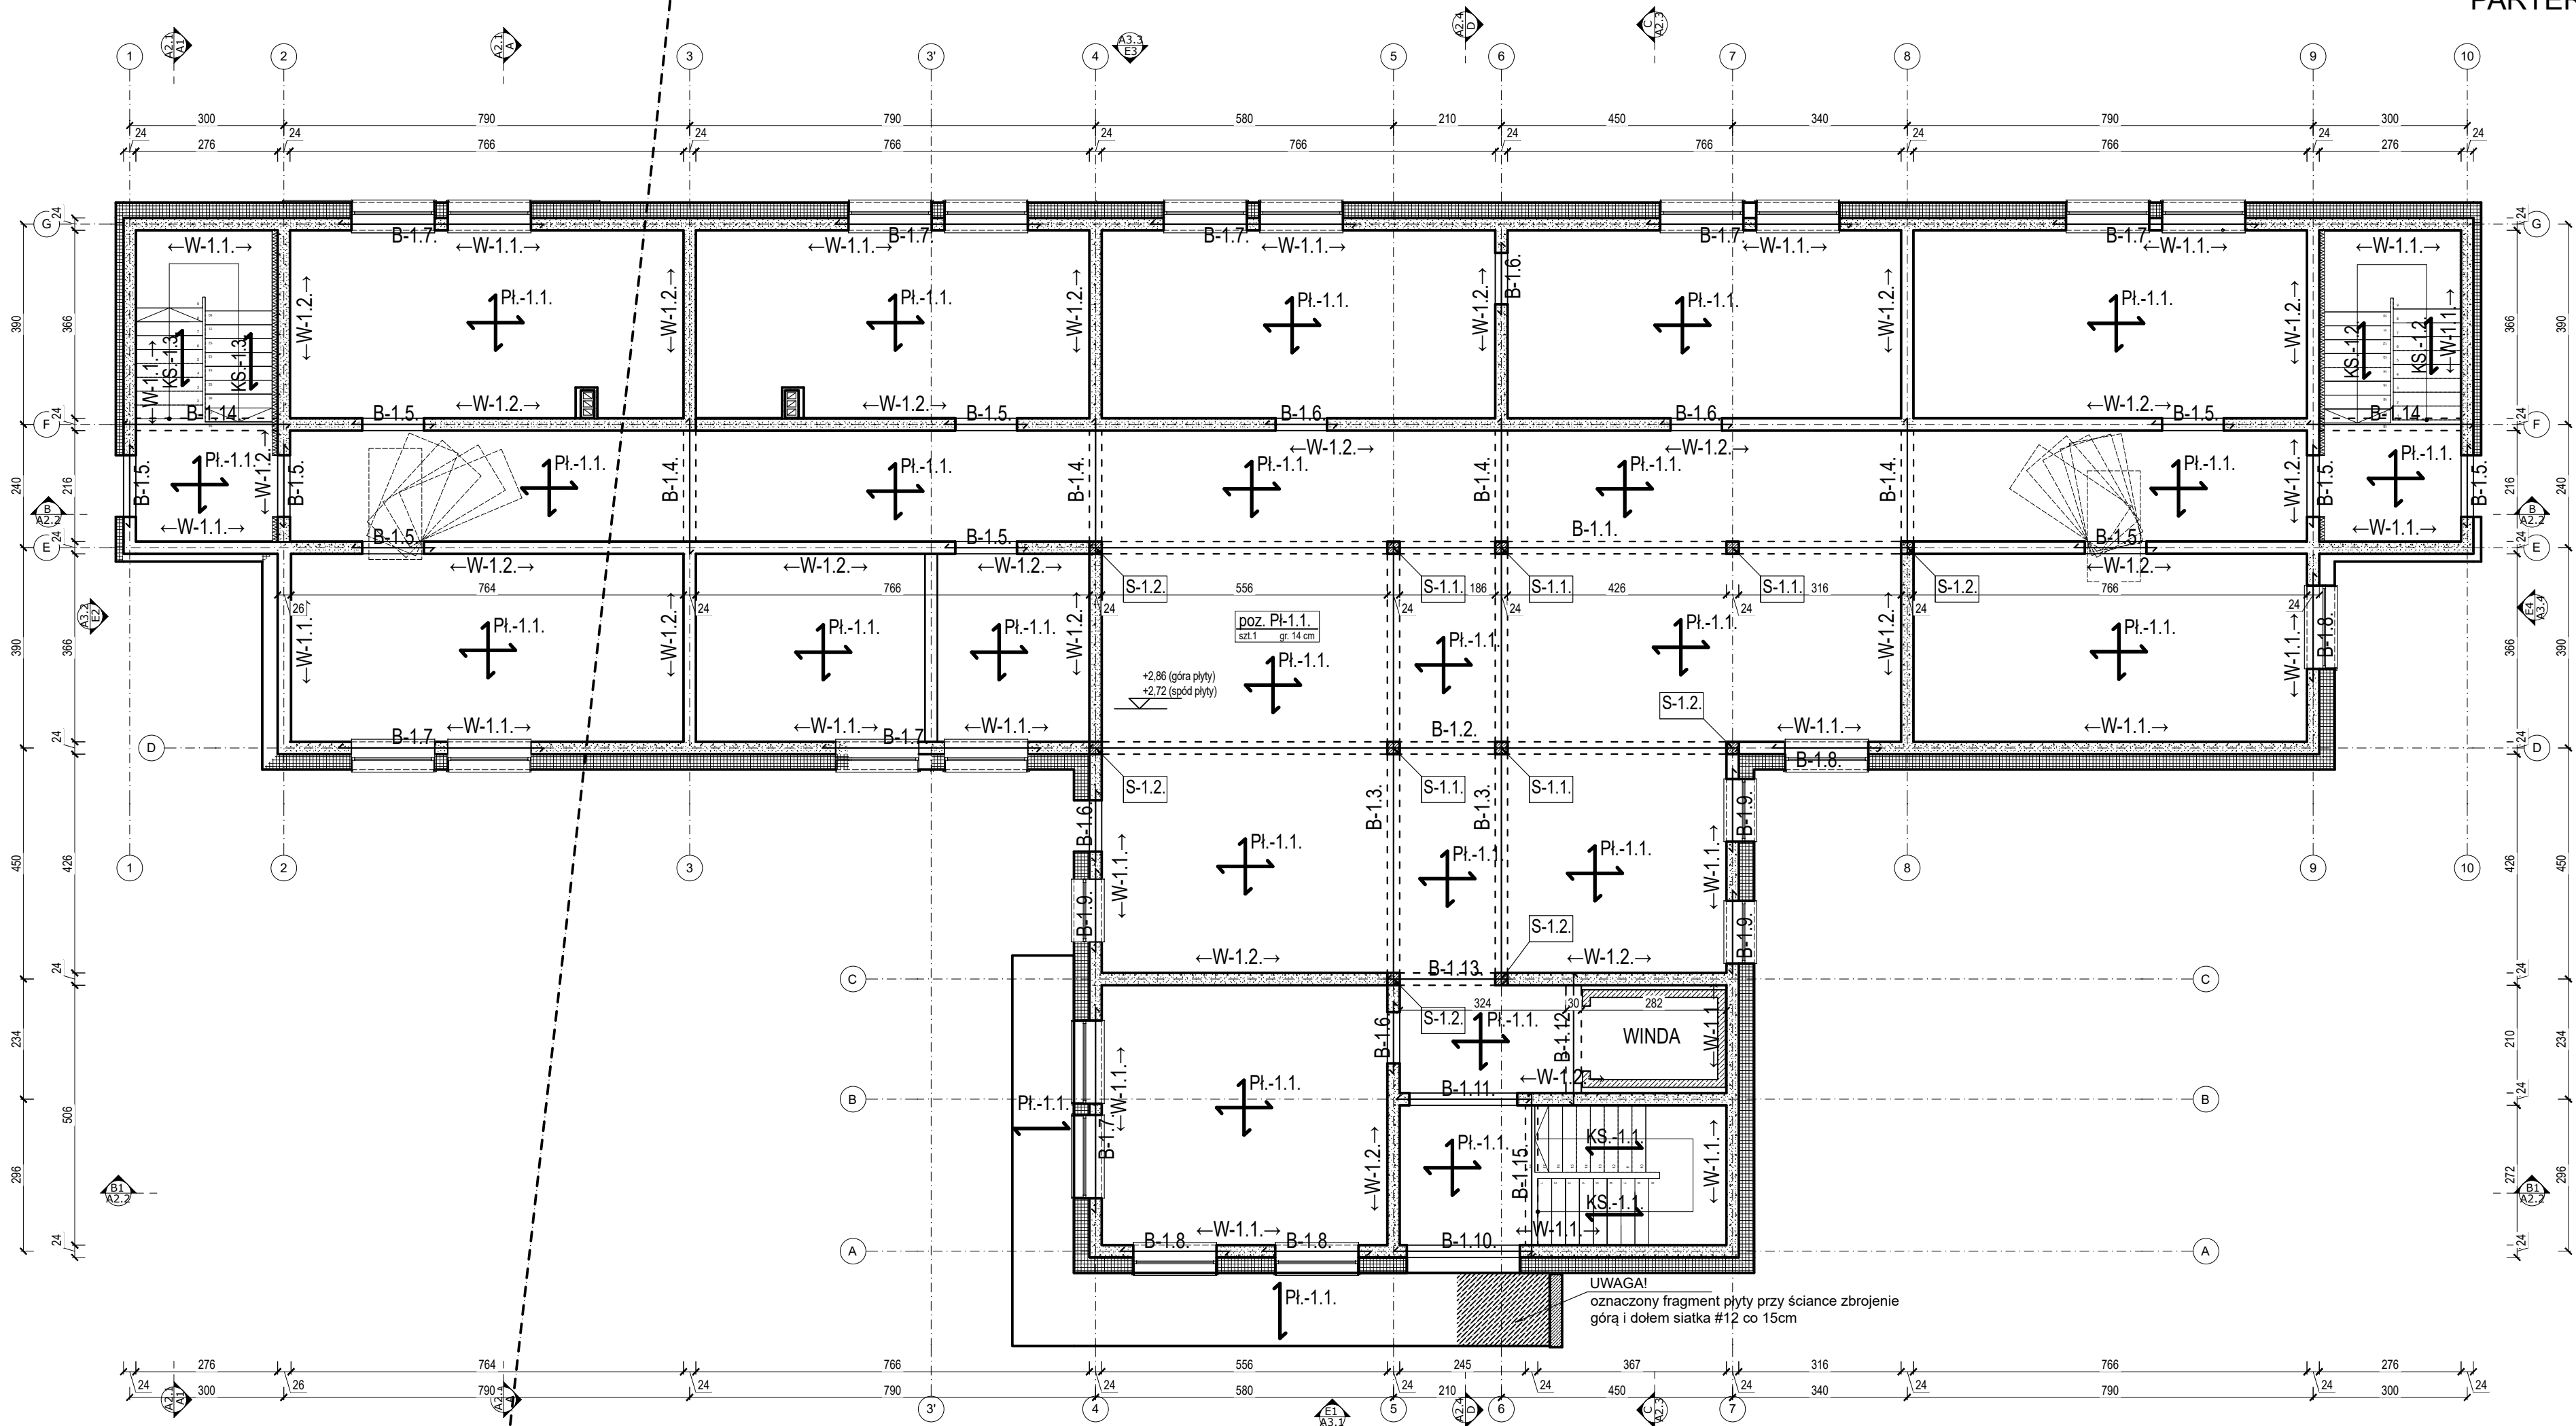

**B-1.1.** szt. 1 - belka 24x50cm żelbetowa, L=1604 cm, zbrojenie dołem 5#16, górą 5#16, strzemiona #8 co 15cm.  
**B-1.2.** szt. 1 - belka 24x50cm żelbetowa, L=1264 cm, zbrojenie dołem 5#16, górą 5#16, strzemiona #8 co 15cm.  
**B-1.3.** szt. 2 - belka 24x50cm żelbetowa, L=864 cm, zbrojenie dołem 4#16, górą 4#16, strzemiona #8 co 15cm.  
**B-1.4.** szt. 4 - belka 24x24cm żelbetowa, L=264 cm, zbrojenie dołem 4#12, górą 4#12, strzemiona #8 co 15cm.  
**B-1.5.** szt. 10 - belka 24x20cm żelbetowa, L=160 cm, zbrojenie dołem 3#12, górą 2#12, strzemiona #8 co 20cm.  
**B-1.6.** szt. 5 - belka 24x20cm żelbetowa, L=140 cm, zbrojenie dołem 3#12, górą 2#12, strzemiona #8 co 20cm.  
**B-1.7.** szt. 8 - belka 24x24cm żelbetowa, L=399 cm, zbrojenie dołem 4#12, górą 3#12, strzemiona #8 co 15cm.  
**B-1.8.** szt. 4 - belka 24x24cm żelbetowa, L=212 cm, zbrojenie dołem 4#12, górą 4#12, strzemiona #8 co 15cm.  
**B-1.9.** szt. 3 - belka 24x20cm żelbetowa, L=162cm, zbrojenie dołem 3#12, górą 2#12, strzemiona #8 co 20cm.  
**B-1.10.** szt. 1 - belka 24x30cm żelbetowa, L=270 cm, zbrojenie dołem 4#12, górą 3#12, strzemiona #8 co 20cm.  
**B-1.11.** szt. 1 - belka 24x30cm żelbetowa, L=260 cm, zbrojenie dołem 4#12, górą 3#12, strzemiona #8 co 20cm.  
**B-1.12.** szt. 1 - belka 30x14cm żelbetowa, L=258 cm, zbrojenie dołem 2#12, górą 2#12, strzemiona #8 co 20cm (belka w stropie).  
**B-1.13.** szt. 1 - belka 24x24cm żelbetowa, L=234 cm, zbrojenie dołem 3#12, górą 3#12, strzemiona #8 co 20cm.  
**B-1.14.** szt. 2 - belka 24x24cm żelbetowa, L=320 cm, zbrojenie dołem 5#12, górą 3#12, strzemiona #8 co 20cm.

**W-1.1.** - wieniec żelbetowy 24x24cm, zbrojony podłużnie: dołem - 2#12, górą - 2#12, strzemiona Ø6 co 25cm.  
**W-1.2.** - wieniec żelbetowy 24x24cm, zbrojony podłużnie: dołem - 2#12, górą - 2#12, strzemiona Ø6 co 25cm.

**Pl.-1.1.** - płyta żelbetowa gr. 14cm, zbrojenie dwukierunkowe - dołem siatka #12 co 15cm i co 20cm, w strefach przypodporowych górą siatka #12 co 15cm i co 20cm.  
**Pl.-1.2.** - płyta żelbetowa gr. 14cm, zbrojenie jednokierunkowe zakotwione w płycie żelbetowej nad parterem - górą #12 co 12cm, zbrojenie rozdzielcze #10 co 20cm.

**S-1.1.** szt. 5 - słup żelbetowy 24x24cm, L=366cm, zbrojenie podłużne 8#16, zbrojenie poprzeczne #8 co 12cm, zakotwiony w wieńcu i belce.  
**S-1.2.** szt. 6 - słup żelbetowy 24x24cm, L=366cm, zbrojenie podłużne 8#16, zbrojenie poprzeczne #8 co 12cm, zakotwiony w wieńcu i belce.

**KS-1.1.** - klatka schodowa żelbetowa gr. 14cm, zbrojenie podłużne #12 co 12cm zbrojenie rozdzielcze Ø6 co 20cm.  
**KS-1.2.** - klatka schodowa żelbetowa gr. 14cm, zbrojenie podłużne #12 co 12cm zbrojenie rozdzielcze Ø6 co 20cm.  
**KS-1.3.** - klatka schodowa żelbetowa gr. 14cm, zbrojenie podłużne #12 co 12cm zbrojenie rozdzielcze Ø6 co 20cm.

WINDA - konstrukcja  
- płyta fundamentowa gr. 50cm pod windę wykonać z betonu C20/25 (B25) i stali klasy RB500W, zbrojenie wykonać jako dwukierunkowe #12mm co 15cm, przy każdej z powierzchni ścian fundamentowych (zbrojenie przestrzenne), otulenie zbrojenia c=70mm  
- konstrukcję szybu wykonać ze ścian żelbetowych C20/25 (B25) gr. 20cm, zbrojenie przestrzenne, dwukierunkowe #10mm co 20cm  
- płyta stropowa nad wiatrołapem i nad sztybem gr 20 cm, zbrojenie przestrzenne, dwukierunkowe #10mm co 15cm  
- w płycie podsztyba osadzić haki do montażu elementów urządzenia dźwigowego wg wytycznych dostawcy urządzenia.


UWAGA:  
1. W miejscach występowania słupów żelbetowych w ścianach piętra wypuścić z belek żelbetowych pręty zbrojeniowe do odpowiedniego zakotwienia słupów.  
2. Ściany konstrukcyjne murowane z bloczków z betonu komórkowego o wytrzymałości na ściskanie min. 4,0 MPa na zaprawie cienkowarstwowej, gęstość min. 500 kg/m3.  
3. Na ścianach konstrukcyjnych w poziomie stropu wykonać wieniec żelbetowy.  
4. Projektowane kominy systemowe.

UWAGA:  
Umieszczenie przebieg instalacyjnych odczytać z odpowiednich rysunków branżowych. Rysunek rozpatrywać z rysunkami poszczególnych branż.

UWAGA:  
Beton: C25/30 (B30)  
Stal: St0S-b: Ø6  
RB500W: #8, 10, 12, 16, 20

c. nom. = 2 cm

|   |  |  |                                   |  |   |  |
|---|--|--|-----------------------------------|--|---|--|
| PRZEWIDZIANE OPŁACENIA:   |  |  | BRANŻA:                           |  | KONSTRUKCYJNA                                                                                            |  |
| BUDOWA 12 SAMODZIELNYCH MIESZKAŃ W DWÓCH ZESPÓŁACH PO 6 MIESZKAŃ DLA OSÓB Z NIEPEŁNOSPRAWNOŚCIĄ W RAMACH PROGRAMU "SAMODZIELNOŚĆ, AKTYWNOŚĆ, MOBILNOŚĆ WSPOMAGANE SPOŁECZNOŚCI MIESZKANIOWE" WRAZ ZE ZWENIETRZNYM ODCINKIEM INSTALACJI ELEKTRYCZNEJ, GAZOWEJ, KANALIZACJI SANITARNEJ, PRZYŁĄCZEM WODOCIĄGOWYM I KANALIZACJI SANITARNEJ |  |  | JEDNOSTKA WYKONAWCZA:             |  | Archigam Pracownia Architektury - Jacek Gancarz<br>ul. BACZYŃSKIEGO 27/42, 38-200 JASŁO TEL. 693 063 834 |  |
|   |  |  | PROJEKTANT KONSTRUKCJI:           |  | mgr inż. Grzegorz Kopa<br>PODPIS:                                                                        |  |
|   |  |  | ASYSTENT PROJEKTANTA KONSTRUKCJI: |  | NUMER UPRAWNIENIA: PDK/0080/PWOK/11<br>inż. Wojciech Munia<br>PODPIS:                                    |  |
| LOKALIZACJA:   |  |  | POWIAT:                           |  | KROŚŃNIENSKI                                                                                             |  |
| ULICA:   |  |  | GMINA:                            |  | JEDLICE                                                                                                  |  |
| dz. nr ewid.:   |  |  | - 65/8                            |  | OBRĘB: POTOK-0009                                                                                        |  |
| WSZELKIE PRAWA WYNIKAJĄCE Z PRAW AUTORSKICH I POKREWNYCH ZASTRZEŻONE   |  |  | NAZWA RYSUNKU:                    |  | Rozmieszczenie elementów konstrukcyjnych parteru                                                         |  |
|   |  |  | DATA OPRACOWANIA: 2023-01-10      |  | SKALA: 1:100<br>NUMER RYSUNKU: K2                                                                        |  |

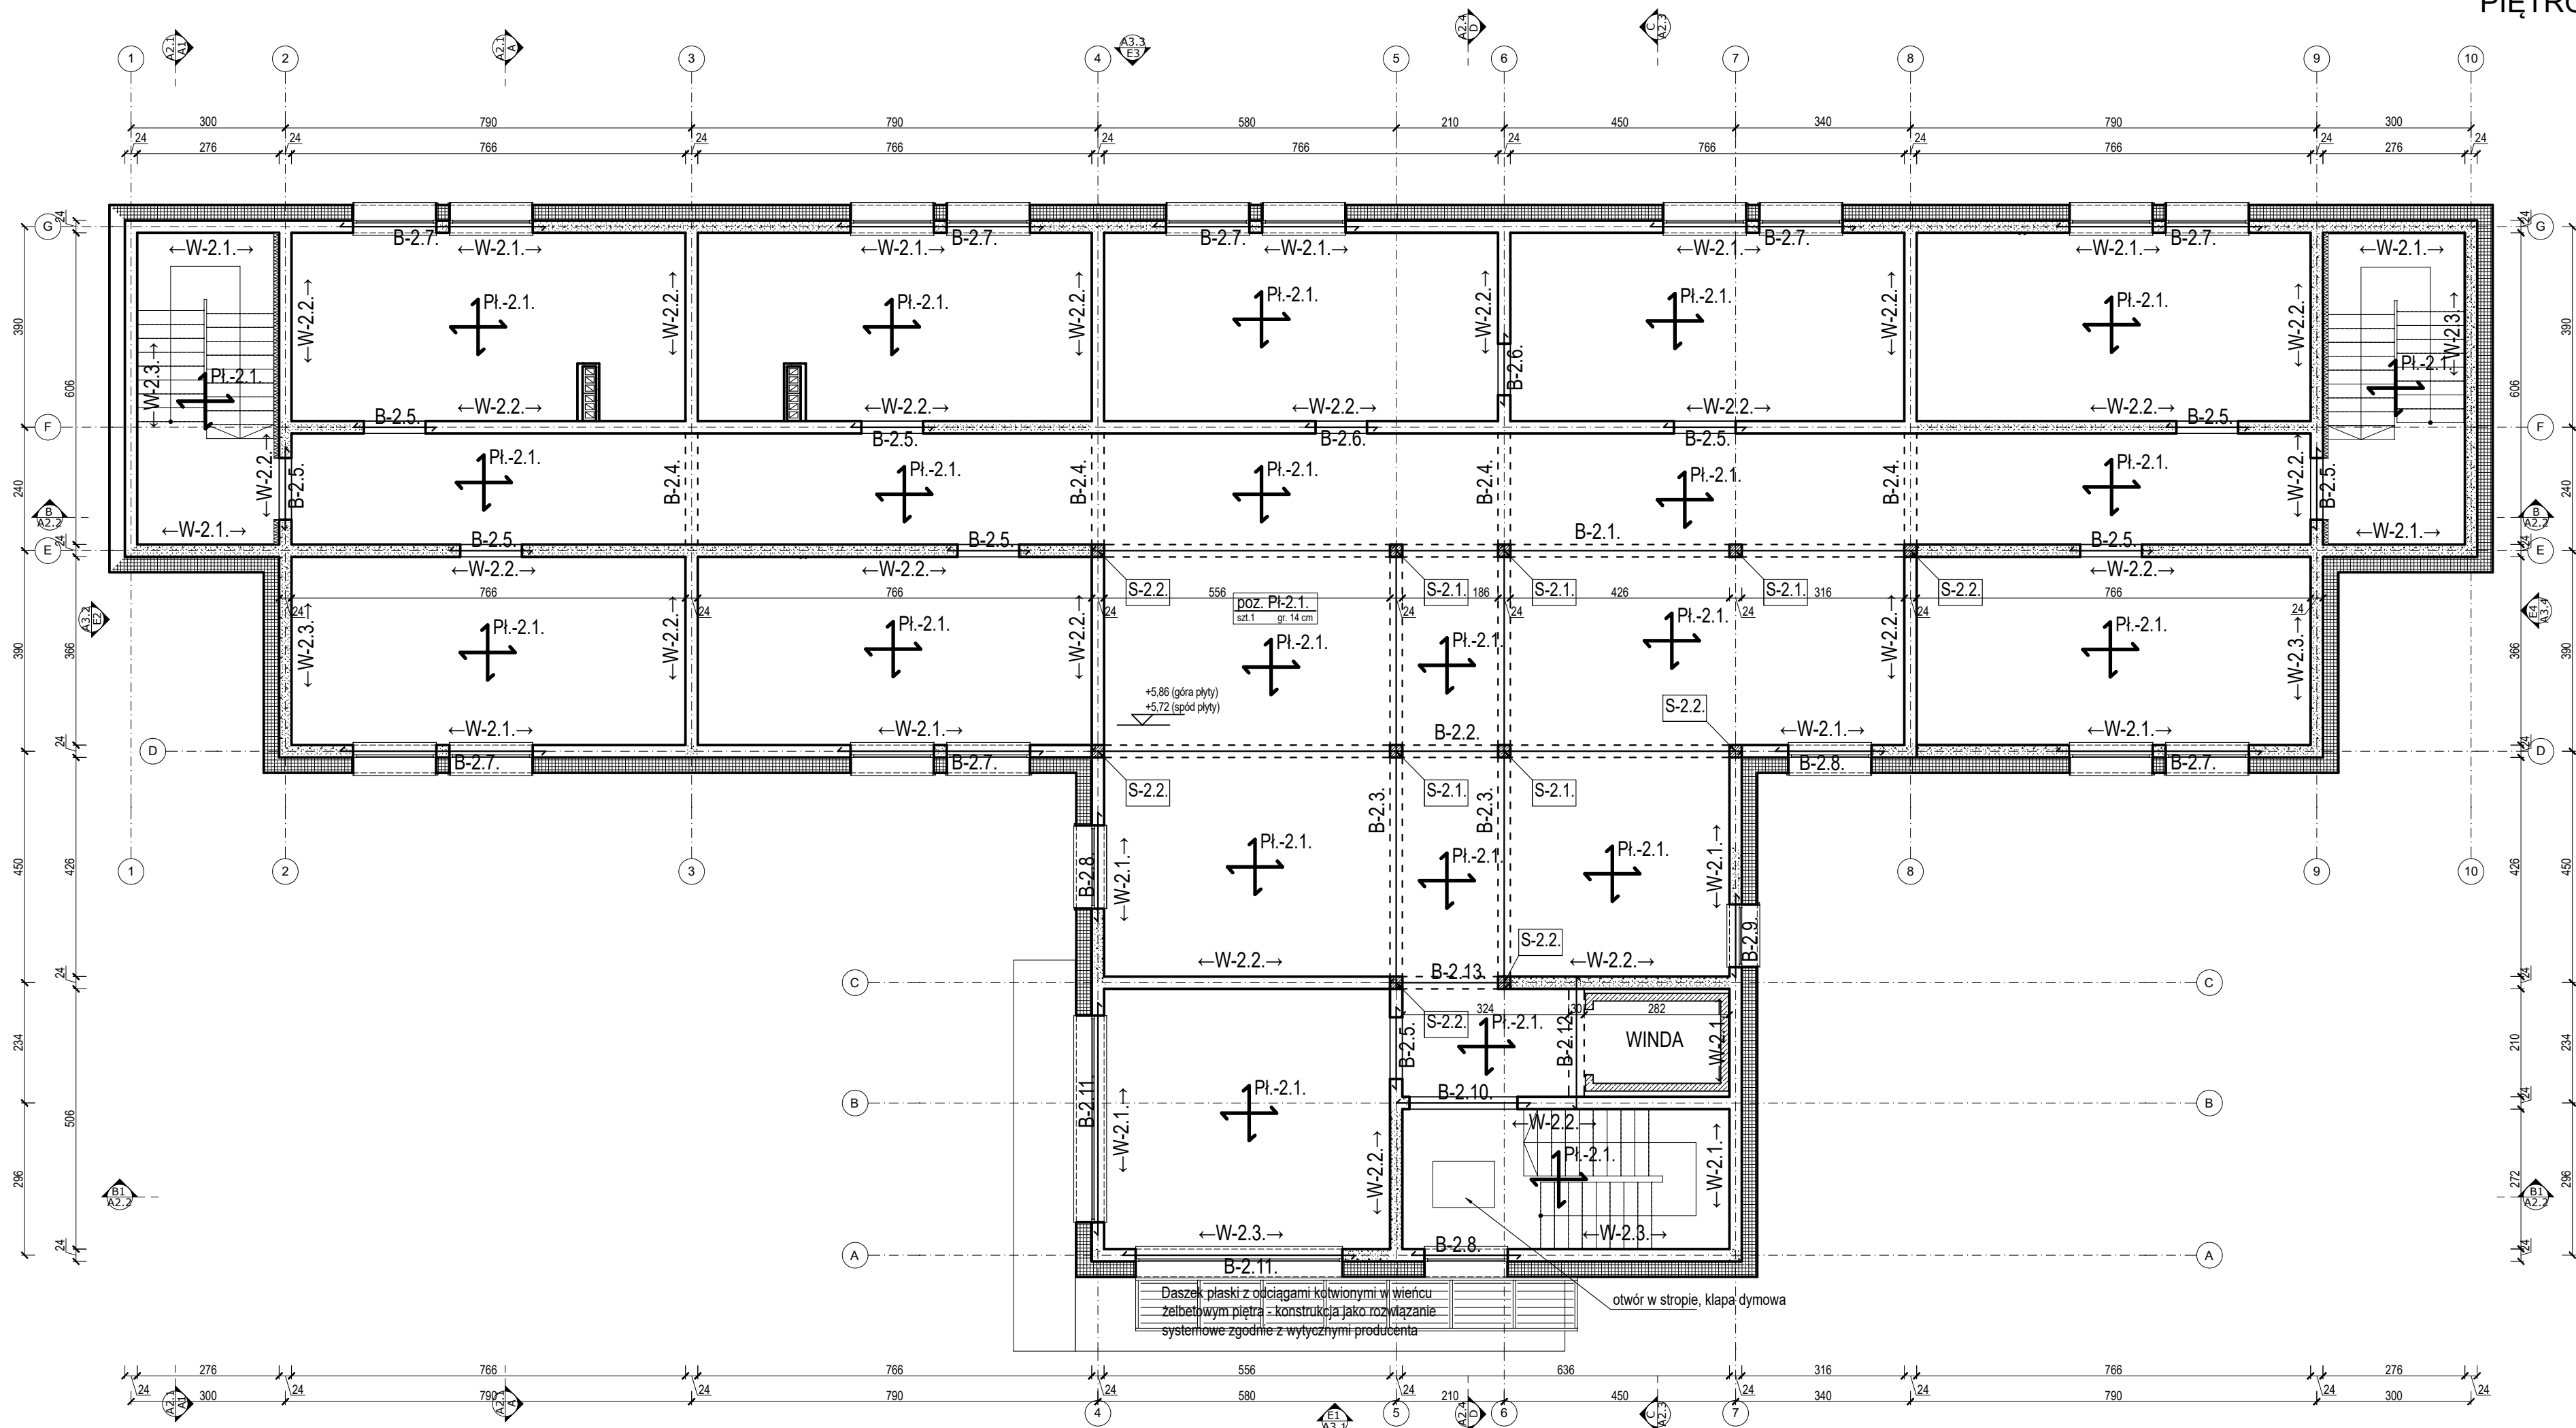

**B-2.1.** szt. 1 - belka 24x50cm żelbetowa, L=1604 cm, zbrojenie dołem 5#16, górą 5#16, strzemiona #8 co 15cm.  
**B-2.2.** szt. 1 - belka 24x50cm żelbetowa, L=1264 cm, zbrojenie dołem 5#16, górą 5#16, strzemiona #8 co 15cm.  
**B-2.3.** szt. 2 - belka 24x50cm żelbetowa, L=864 cm, zbrojenie dołem 4#16, górą 4#16, strzemiona #8 co 15cm.  
**B-2.4.** szt. 4 - belka 24x24cm żelbetowa, L=264 cm, zbrojenie dołem 4#12, górą 4#12, strzemiona #8 co 15cm.  
**B-2.5.** szt. 10 - belka 24x20cm żelbetowa, L=160 cm, zbrojenie dołem 3#12, górą 2#12, strzemiona #8 co 20cm.  
**B-2.6.** szt. 4 - belka 24x20cm żelbetowa, L=140 cm, zbrojenie dołem 3#12, górą 2#12, strzemiona #8 co 20cm.  
**B-2.7.** szt. 8 - belka 24x24cm żelbetowa, L=399 cm, zbrojenie dołem 4#12, górą 3#12, strzemiona #8 co 15cm.  
**B-2.8.** szt. 2 - belka 24x24cm żelbetowa, L=212 cm, zbrojenie dołem 4#12, górą 4#12, strzemiona #8 co 15cm.  
**B-2.9.** szt. 1 - belka 24x20cm żelbetowa, L=162cm, zbrojenie dołem 3#12, górą 2#12, strzemiona #8 co 20cm.  
**B-2.10.** szt. 1 - belka 24x30cm żelbetowa, L=260 cm, zbrojenie dołem 4#12, górą 3#12, strzemiona #8 co 20cm.  
**B-2.11.** szt. 2 - belka 24x40cm żelbetowa, L=452 cm, zbrojenie dołem 4#16, górą 3#16, strzemiona #8 co 15cm.  
**B-2.12.** szt. 1 - belka 30x14cm żelbetowa, L=258 cm, zbrojenie dołem 2#12, górą 2#12, strzemiona #8 co 20cm (belka w stropie).  
**B-2.13.** szt. 1 - belka 24x24cm żelbetowa, L=234 cm, zbrojenie dołem 3#12, górą 3#12, strzemiona #8 co 20cm.

**W-2.1.** - wieniec żelbetowy 24x24cm, zbrojony podłużnie: dołem - 2#12, górą - 2#12, strzemiona Ø6 co 25cm, w wieńcu zakotwić śruby Ø16 co 1,5m do mocowania murłat.  
**W-2.2.** - wieniec żelbetowy 24x24cm, zbrojony podłużnie: dołem - 2#12, górą - 2#12, strzemiona Ø6 co 25cm.  
**W-2.3.** - wieniec żelbetowy 24x24cm, zbrojony podłużnie: dołem - 2#12, górą - 2#12, strzemiona Ø6 co 25cm.

**Pl.-2.1.** - płyta żelbetowa gr. 14cm, zbrojenie dwukierunkowe - dołem siatka #12 co 15cm i co 20cm, przy podporach górą siatka #12 co 15cm i co 20cm.

**S-2.1.** szt. 5 - słup żelbetowy 24x24cm, L=300cm, zbrojenie podłużne 8#12, zbrojenie poprzeczne #8 co 15cm, zakotwiony w wieńcu i belce.  
**S-2.2.** szt. 6 - słup żelbetowy 24x24cm, L=300cm, zbrojenie podłużne 8#12, zbrojenie poprzeczne #8 co 15cm, zakotwiony w wieńcu i belce.

**WINDA** - konstrukcja  
- płyta fundamentowa gr. 50cm pod windę wykonać z betonu C20/25 (B25) i stali klasy RB500W, zbrojenie wykonać jako dwukierunkowe #12mm co 15cm, przy każdej z powierzchni ścian fundamentowych (zbrojenie przestrzenne), otulenie zbrojenia c=70mm  
- konstrukcję szybu wykonać ze ścian żelbetowych C20/25 (B25) gr. 20cm, zbrojenie przestrzenne, dwukierunkowe #10mm co 20cm  
- płyta stropowa nad wiatrołapem i nad szymbem gr 20 cm, zbrojenie przestrzenne, dwukierunkowe #10mm co 15cm  
- w płycie podszymba osadzić haki do montażu elementów urządzenia dźwigowego wg wytycznych dostawcy urządzenia.

**UWAGA:**  
1. Ściany konstrukcyjne murowane z bloczków z betonu komórkowego o wytrzymałości na ściskanie min. 4,0 MPa na zaprawie cienkowarstwowej, gęstość min. 500 kg/m<sup>3</sup>.  
2. Na ścianach konstrukcyjnych w poziomie stropu wykonać wieniec żelbetowy.  
3. Projektowane komin systemowe.


**UWAGA:**  
Beton: C25/30 (B30)  
Stal: St0S-b: Ø6  
RB500W: #8, 10, 12, 16, 20

c. nom. = 2 cm

**UWAGA:**  
Umieszczenie przebieg instalacyjnych odczytać z odpowiednich rysunków branżowych. Rysunek rozpatrywać z rysunkami poszczególnych branż.

|   |                               |   |   |   |
|---|-------------------------------|---|---|---|
| PROJEKTOWY OPISOWANIE<br>BUDOWA 12 SAMODZIELNYCH MIESZKAN W DWÓCH ZESPOLACH PO 6 MIESZKAN DLA OSOB Z NIEPELNOsprawnoscia W RAMACH PROGRAMU "SAMODZIELNOSC, AKTYWONOSC, MOBILNOSC WSPOMAGANE SPOLECZNOSCI MIESZKANIOWE" WRAZ ZEWNETRZNYM ODCINKIEM INSTALACJI ELEKTRYCZNEJ, GAZOWEJ, KANALIZACJI SANITARNEJ, PRZYLA CZEM WODOCIAGOWYM I KANALIZACJI SANITARNEJ |                               | BRANŻA:<br>JEDNOSTKA<br>WYKONAWCZA:<br>PROJEKTANT<br>KONSTRUKCJA<br>ASISTENT PROJEKTANTA<br>KONSTRUKCJI | KONSTRUKCYJNA<br>ArchiGan Pracownia Architektury - Jacek Gancarz<br>mgr inż. Grzegorz Kopa<br>PDK/0080/PWOK/11<br>inż. Wojciech Munia<br>mgr inż. Tadeusz Prejsnar<br>UAN-2A-8346-87/84 |   |
| LOKALIZACJA:<br>ULICA:<br>dz. nr ewid.:   | POWIAT:<br>GMINA:<br>OBRĘB B: | KROŚNIENSKI<br>JEDLICZE<br>POTOK-0009                                                                   | NUMER UPRAWNIEŃ:<br>NAZWA<br>RYSUNKU:<br>DATA OPRACOWANIA:   | PODPIS:<br>PODPIS:<br>PODPIS:<br>Rozmieszczenie elementów konstrukcyjnych piętra<br>SKALA:<br>1:100<br>NUMER RYSUNKU:<br>K3 |
| WSZELKIE PRAWA WYNIKAJACE Z PRAW AUTORSKICH I POKREWNYCH ZASTRZEZONE   |                               |   |   |   |

RZUT WIĘŻBY DACHOWEJ  
skala 1:100

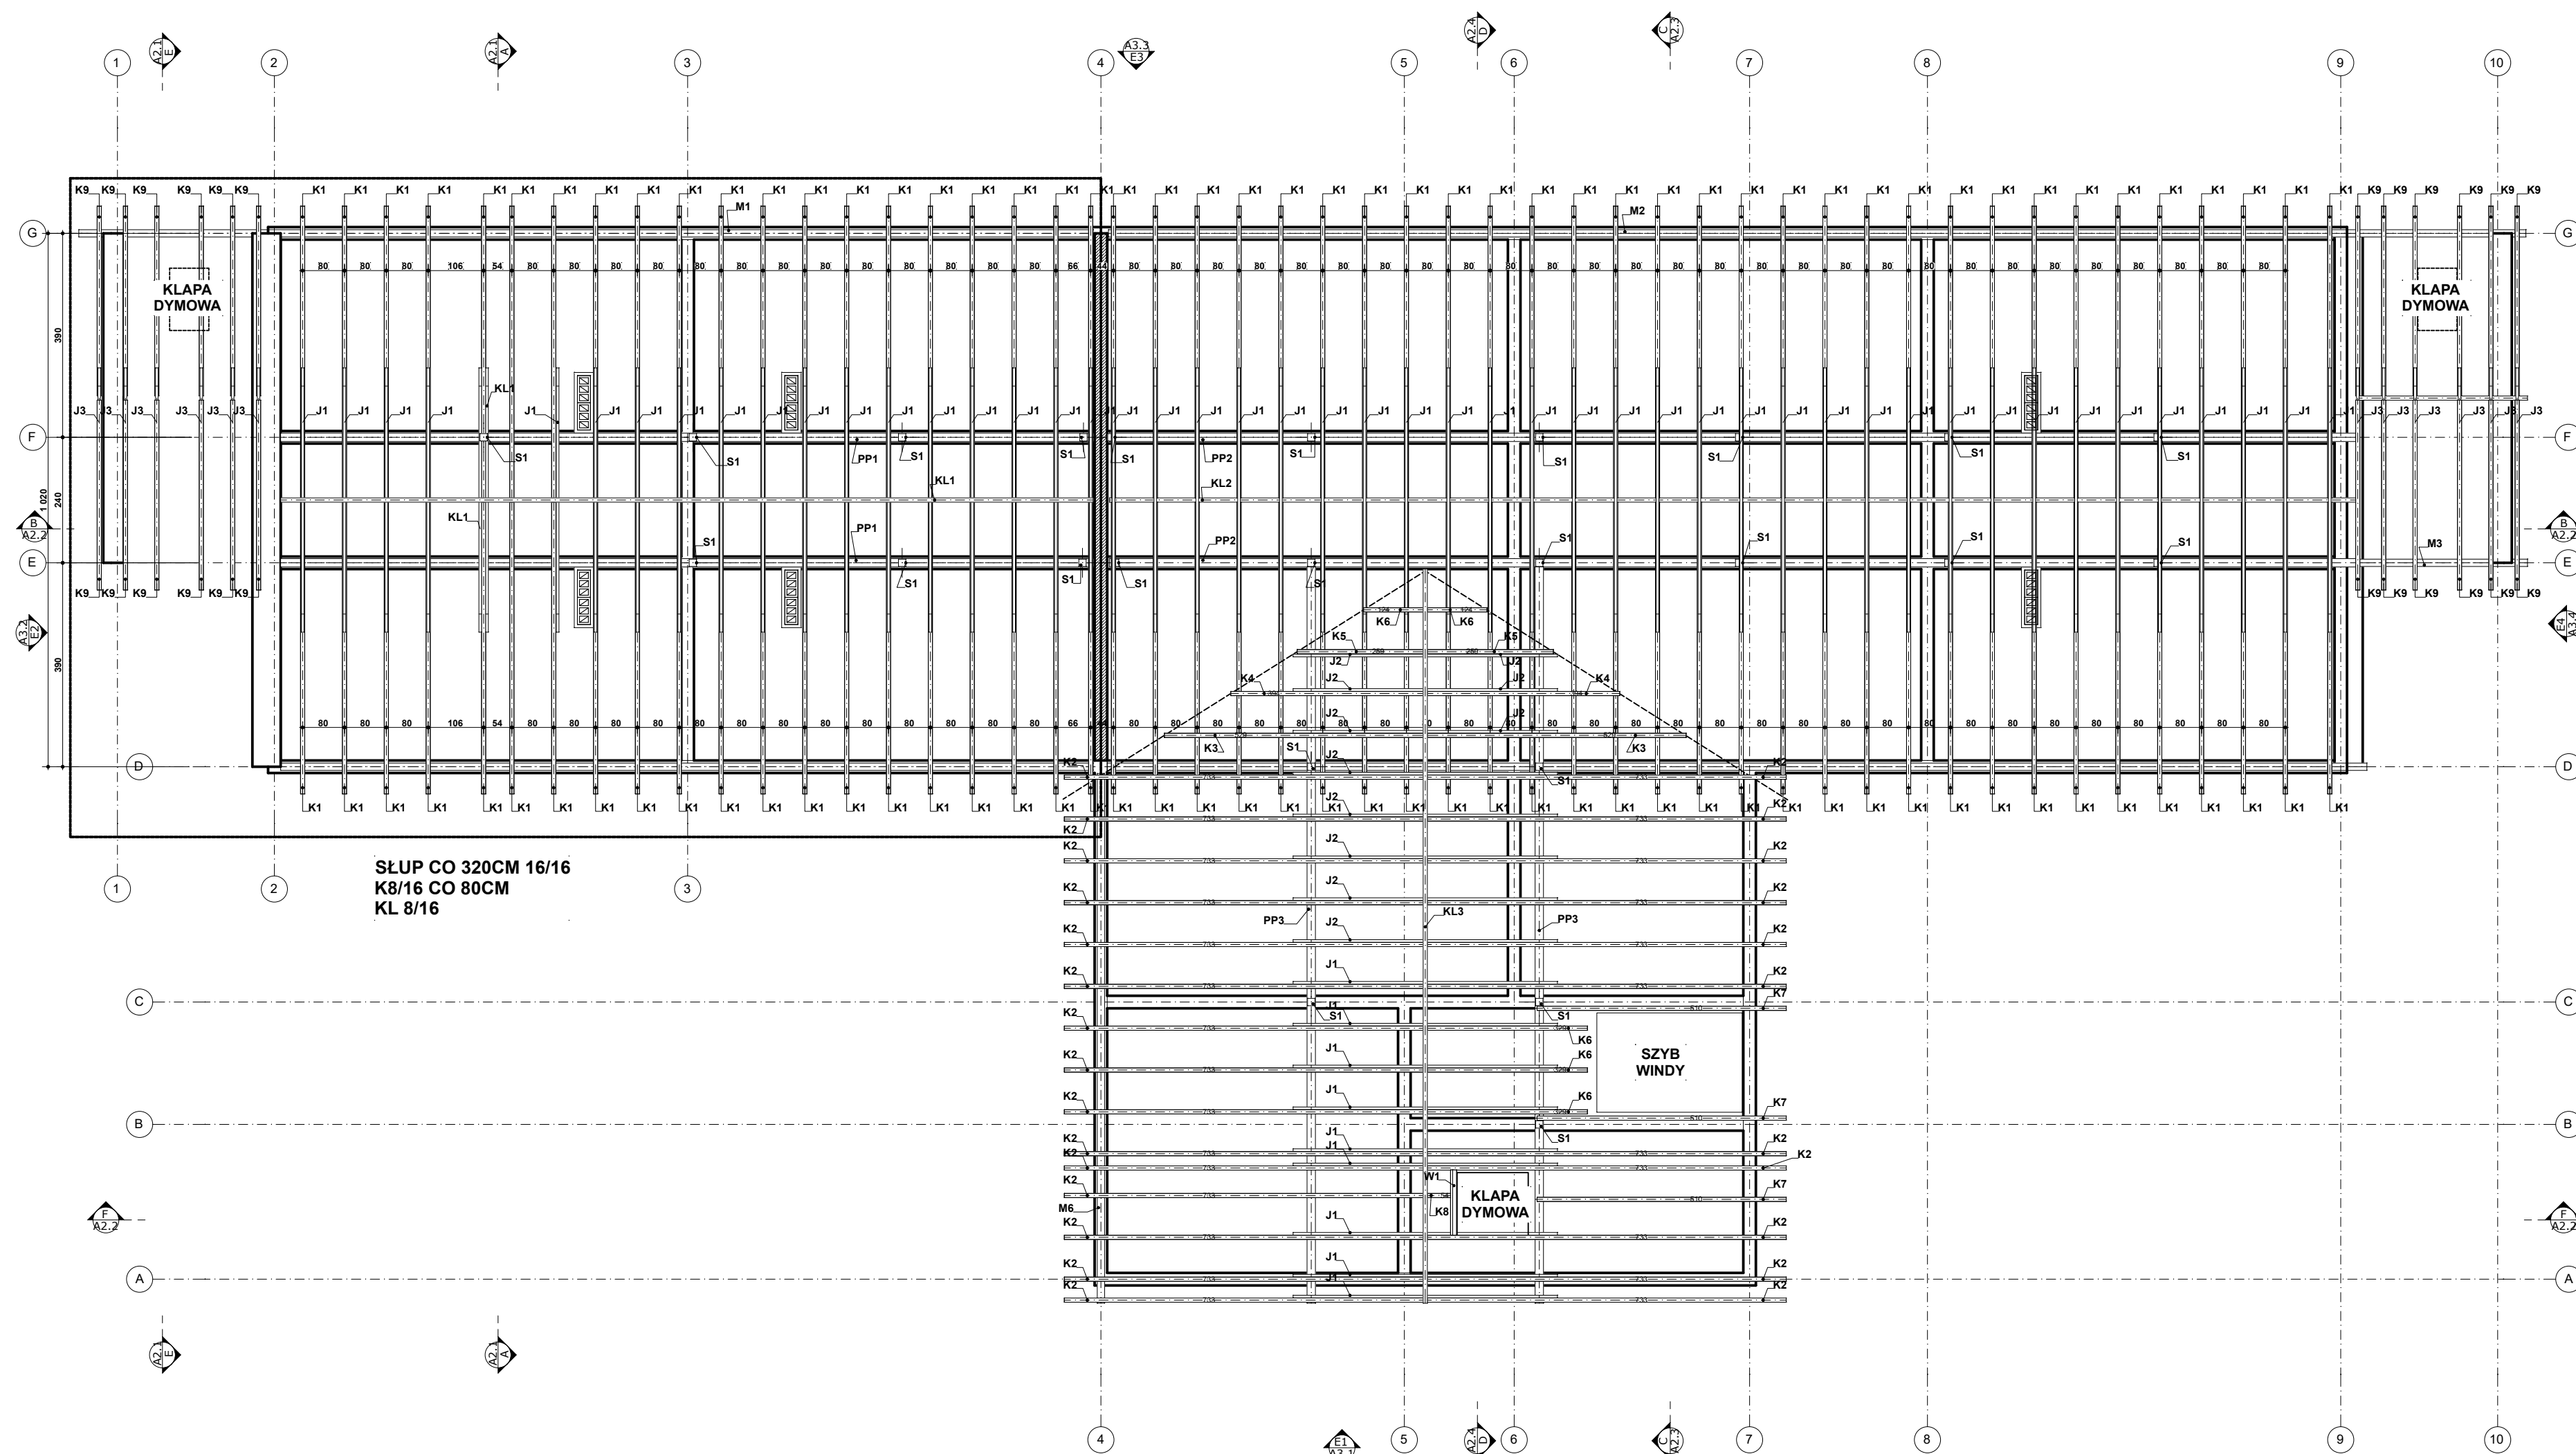

|   |  |  |  |                                      |  |   |  |
|---|--|--|--|--------------------------------------|--|---|--|
| PROJEKTOWY OPISOWANIE:   |  |  |  | BRANŻA:                              |  | KONSTRUKCYJNA                                                                                          |  |
| BUDOWA 12 SAMODZIELNYCH MIESZKAŃ W DWÓCH ZESPÓŁACH PO 6 MIESZKAŃ DLA OSÓB Z NIEPEŁNOSPRAWNOŚCIĄ W RAMACH PROGRAMU „SAMODZIELNOŚĆ, AKTYWNOŚĆ, MOBILNOŚĆ WSPÓMAGANE SPOŁECZNOŚCI MIESZKANOWEJ” WRAZ ZEWNĘTRZNYM ODDZIEMNIEM INSTALACJI ELEKTRYCZNEJ, GAZOWEJ, KANALIZACJI SANITARNEJ, PRZELĄCZENIEM WODOCIEGĄW I KANALIZACJI SANITARNEJ. |  |  |  | JEDNOSTKA WYKONAWCZA:                |  | ArchGan Pracownia Architektury - Jacek Gancarz<br>ul. Mieczysława 10, 65-060 Wrocław, tel. 693 963 040 |  |
| LOKALIZACJA:   |  |  |  | PROJEKTANT KONSTRUKCJI:              |  | mgr inż. Grzegorz Kopa                                                                                 |  |
|   |  |  |  | ASYSTENT PROJEKTANTA KONSTRUKCJI:    |  | inż. Wojciech Munia                                                                                    |  |
| POWIAT:   |  |  |  | PROJEKTANT SPRAWDZAJĄCY KONSTRUKCJI: |  | mgr inż. Tadeusz Prejsnar                                                                              |  |
| KROŚNIENSKI   |  |  |  | NUMER UPRAWNIENI:                    |  | PDK/0080/PWOK/11                                                                                       |  |
| ULICA:   |  |  |  | NUMER UPRAWNIENI:                    |  | UAN-2A-8346-87/84                                                                                      |  |
| - 65   |  |  |  | NADZORCA:                            |  | Rzut więźby dachowej                                                                                   |  |
| dz. nr ewid.:   |  |  |  | NADZORCA:                            |  | K4   |  |
| - 5/8   |  |  |  | NADZORCA:                            |  | K4   |  |
| POTOK-0009   |  |  |  | NADZORCA:                            |  | K4   |  |
| WSEKŁE PRAWA WYNIKAJĄCE Z PRAW AUTORSKICH I PORĘKANYCH ZASTRZEŻONE   |  |  |  | DATA OPRACOWANIA:                    |  | 2023-01-10                                                                                             |  |
|   |  |  |  | SKALA:                               |  | 1:100                                                                                                  |  |