


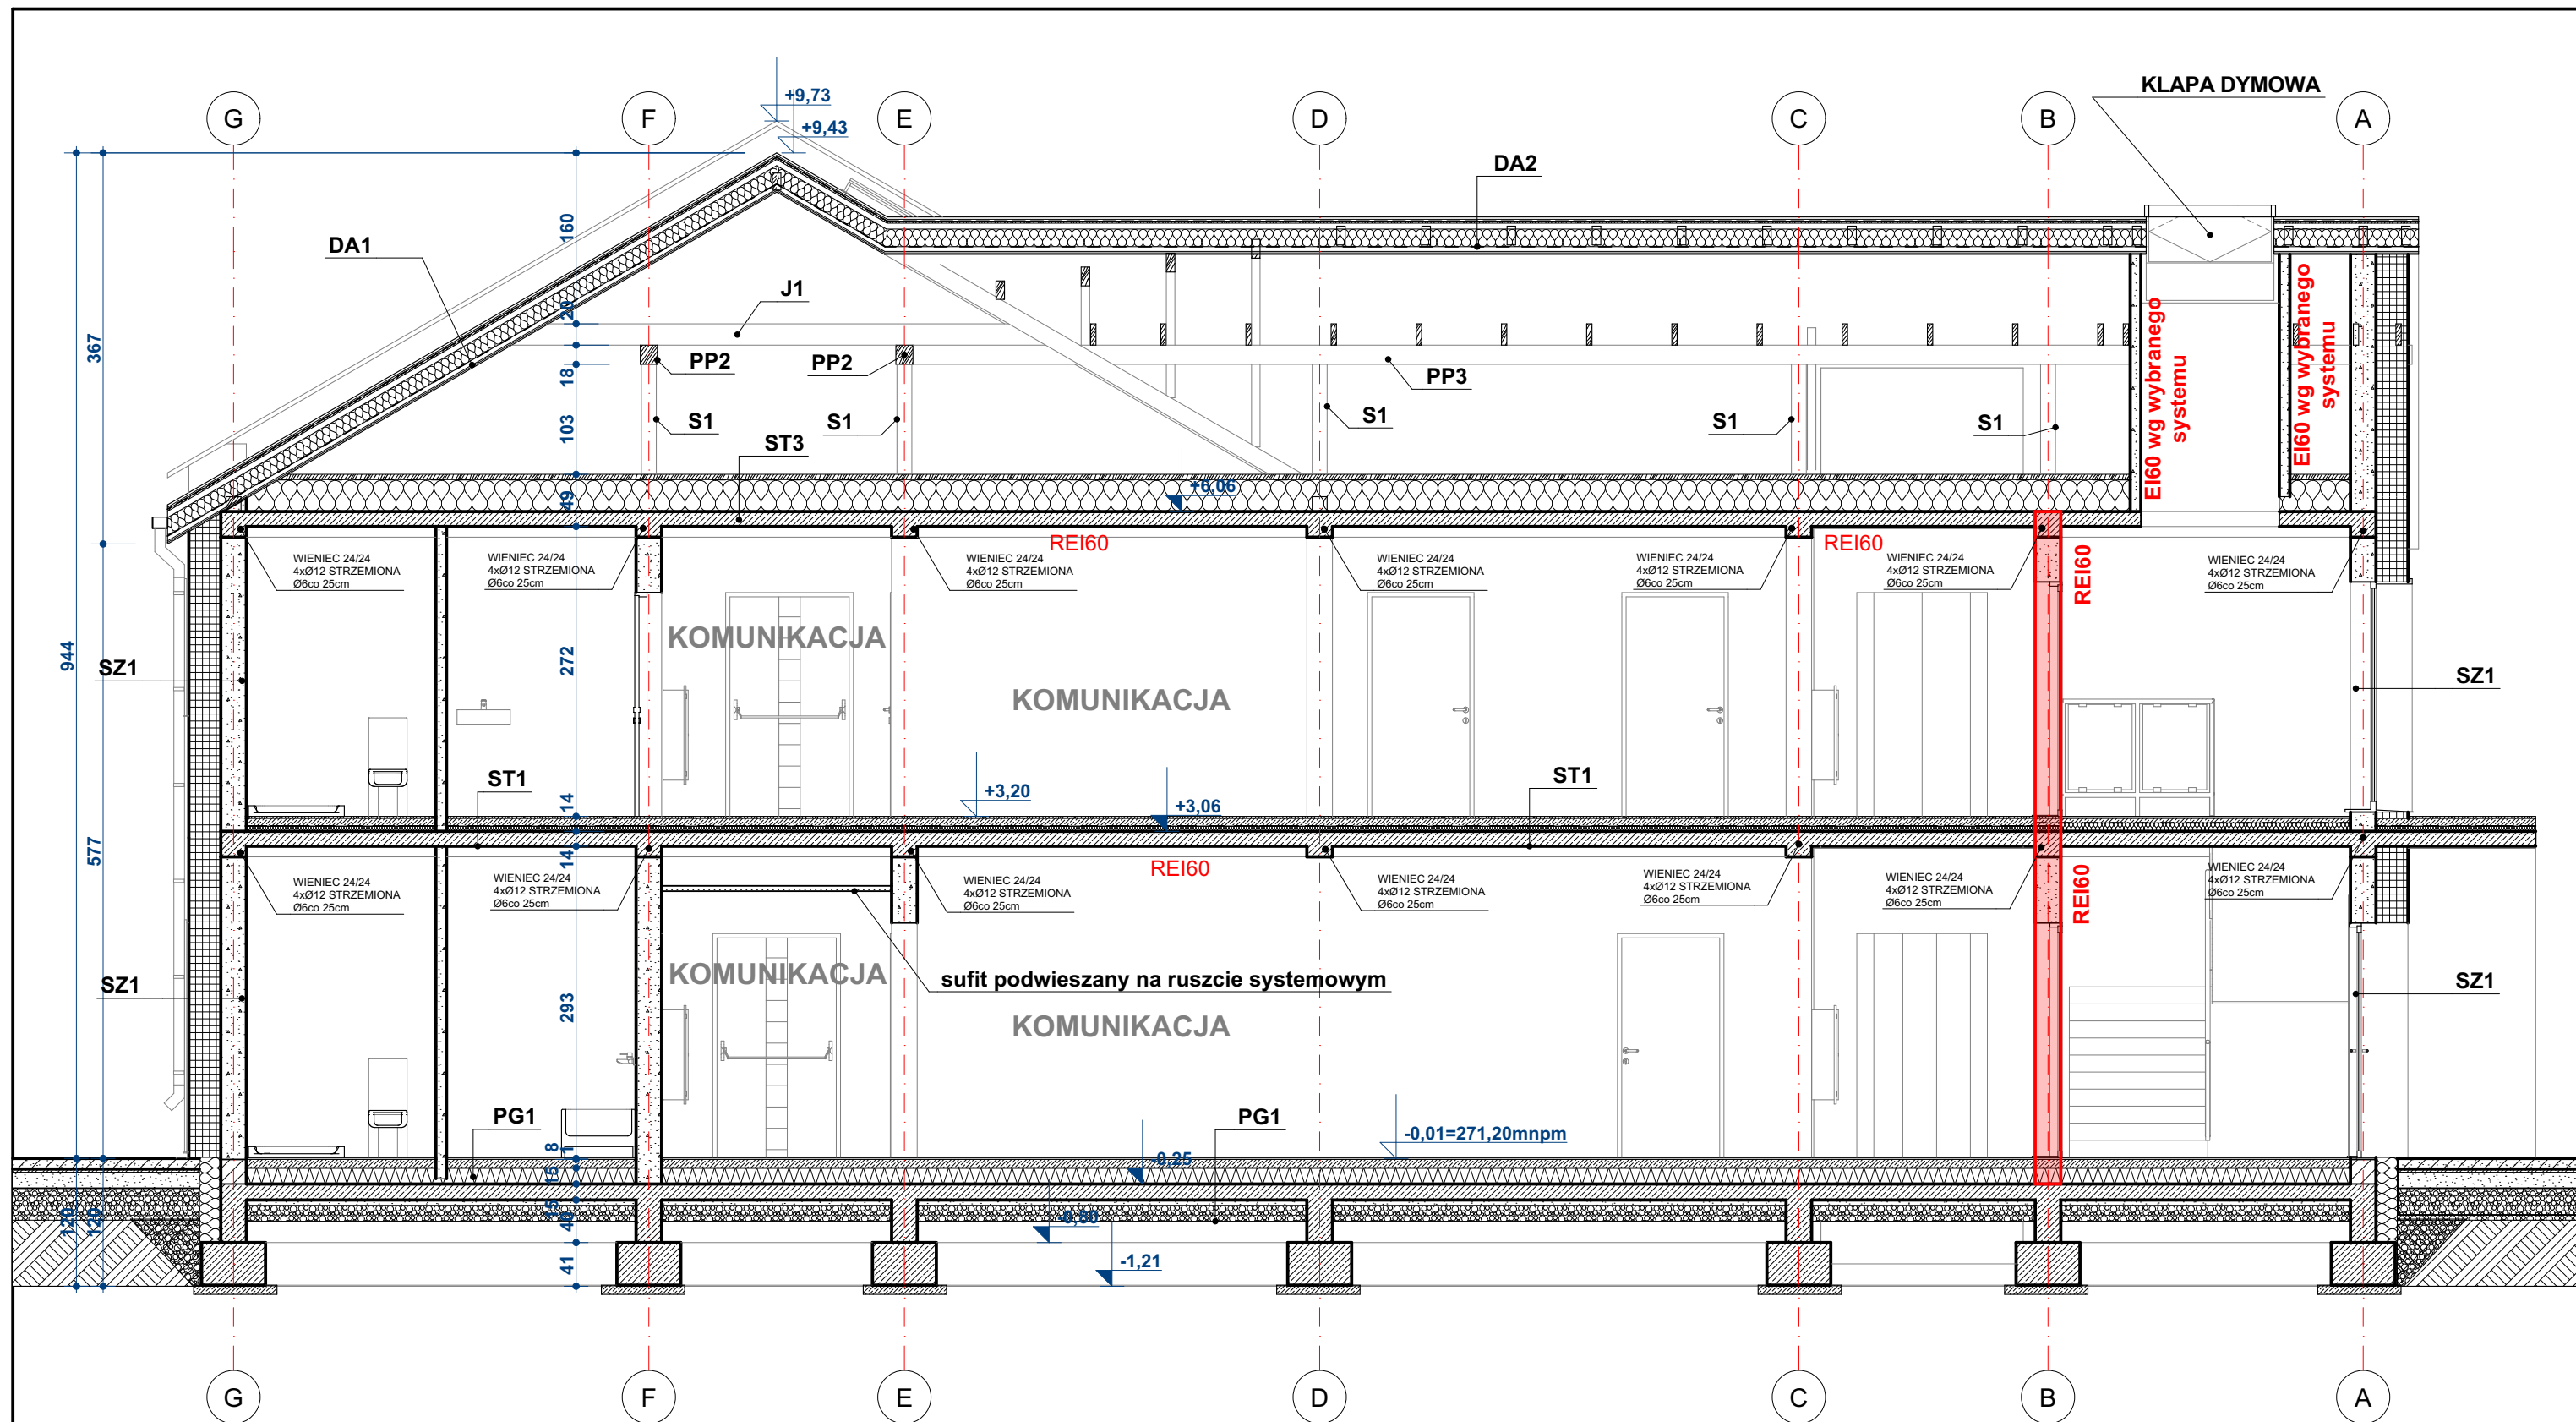

PRZEKRÓJ D-D 1:60

PRZEDMIOT OPRACOWANIA: BUDOWA BUDYNKU ZAMIESZKANIA ZBIOROWEGO Z LOKALAMI WSPOMAGANYMI DLA OSÓB NIEPEŁNOSPRAWNYCH WRAZ ZEWNĘTRZNYM ODCINKIEM INSTALACJI ELEKTRYCZNEJ, KANALIZACJI SANITARNEJ, PRZYŁĄCZEM WODOCIĄGOWYM I KANALIZACJI SANITARNEJ Z MIEJSCAMI POSTOJOWYMI W RAMACH ZADANIA: „BUDOWA 12 SAMODZIELNYCH MIESZKAŃ W DWÓCH ZESPOŁACH PO 6 MIESZKAŃ DLA OSÓB Z NIEPEŁNOSPRAWNOŚCIĄ W RAMACH PROGRAMU „SAMODZIELNOŚĆ, AKTYWNOŚĆ, MOBILNOŚĆ WSPOMAGANE SPOŁECZNOŚCI MIESZKANIOWE”			BRANŻA: ARCHITEKTONICZNA	
LOKALIZACJA: ULICA: POTOK dz. nr ewid.: 645/8			JEDNOSTKA WYKONAWCA: mgr inż. arch. Jacek Gancarz mgr inż. arch. Jakub Czernecki	
POWIAT: KROŚNIENSKI GMINA: JEDLICZE OBRĘB: POTOK-0009			NUMER UPRAWNIENI: 283/01/DUW 5/PKOKK/2017	
WSZELKIE PRAWA WYNIKAJĄCE Z PRAW AUTORSKICH I POKREWNYCH ZASTRZEŻONE			NAZWA RYSUNKU: DATA OPRACOWANIA: 2025-03-10	
			SKALA: 1:60	
			NUMER RYSUNKU: A2.4	