


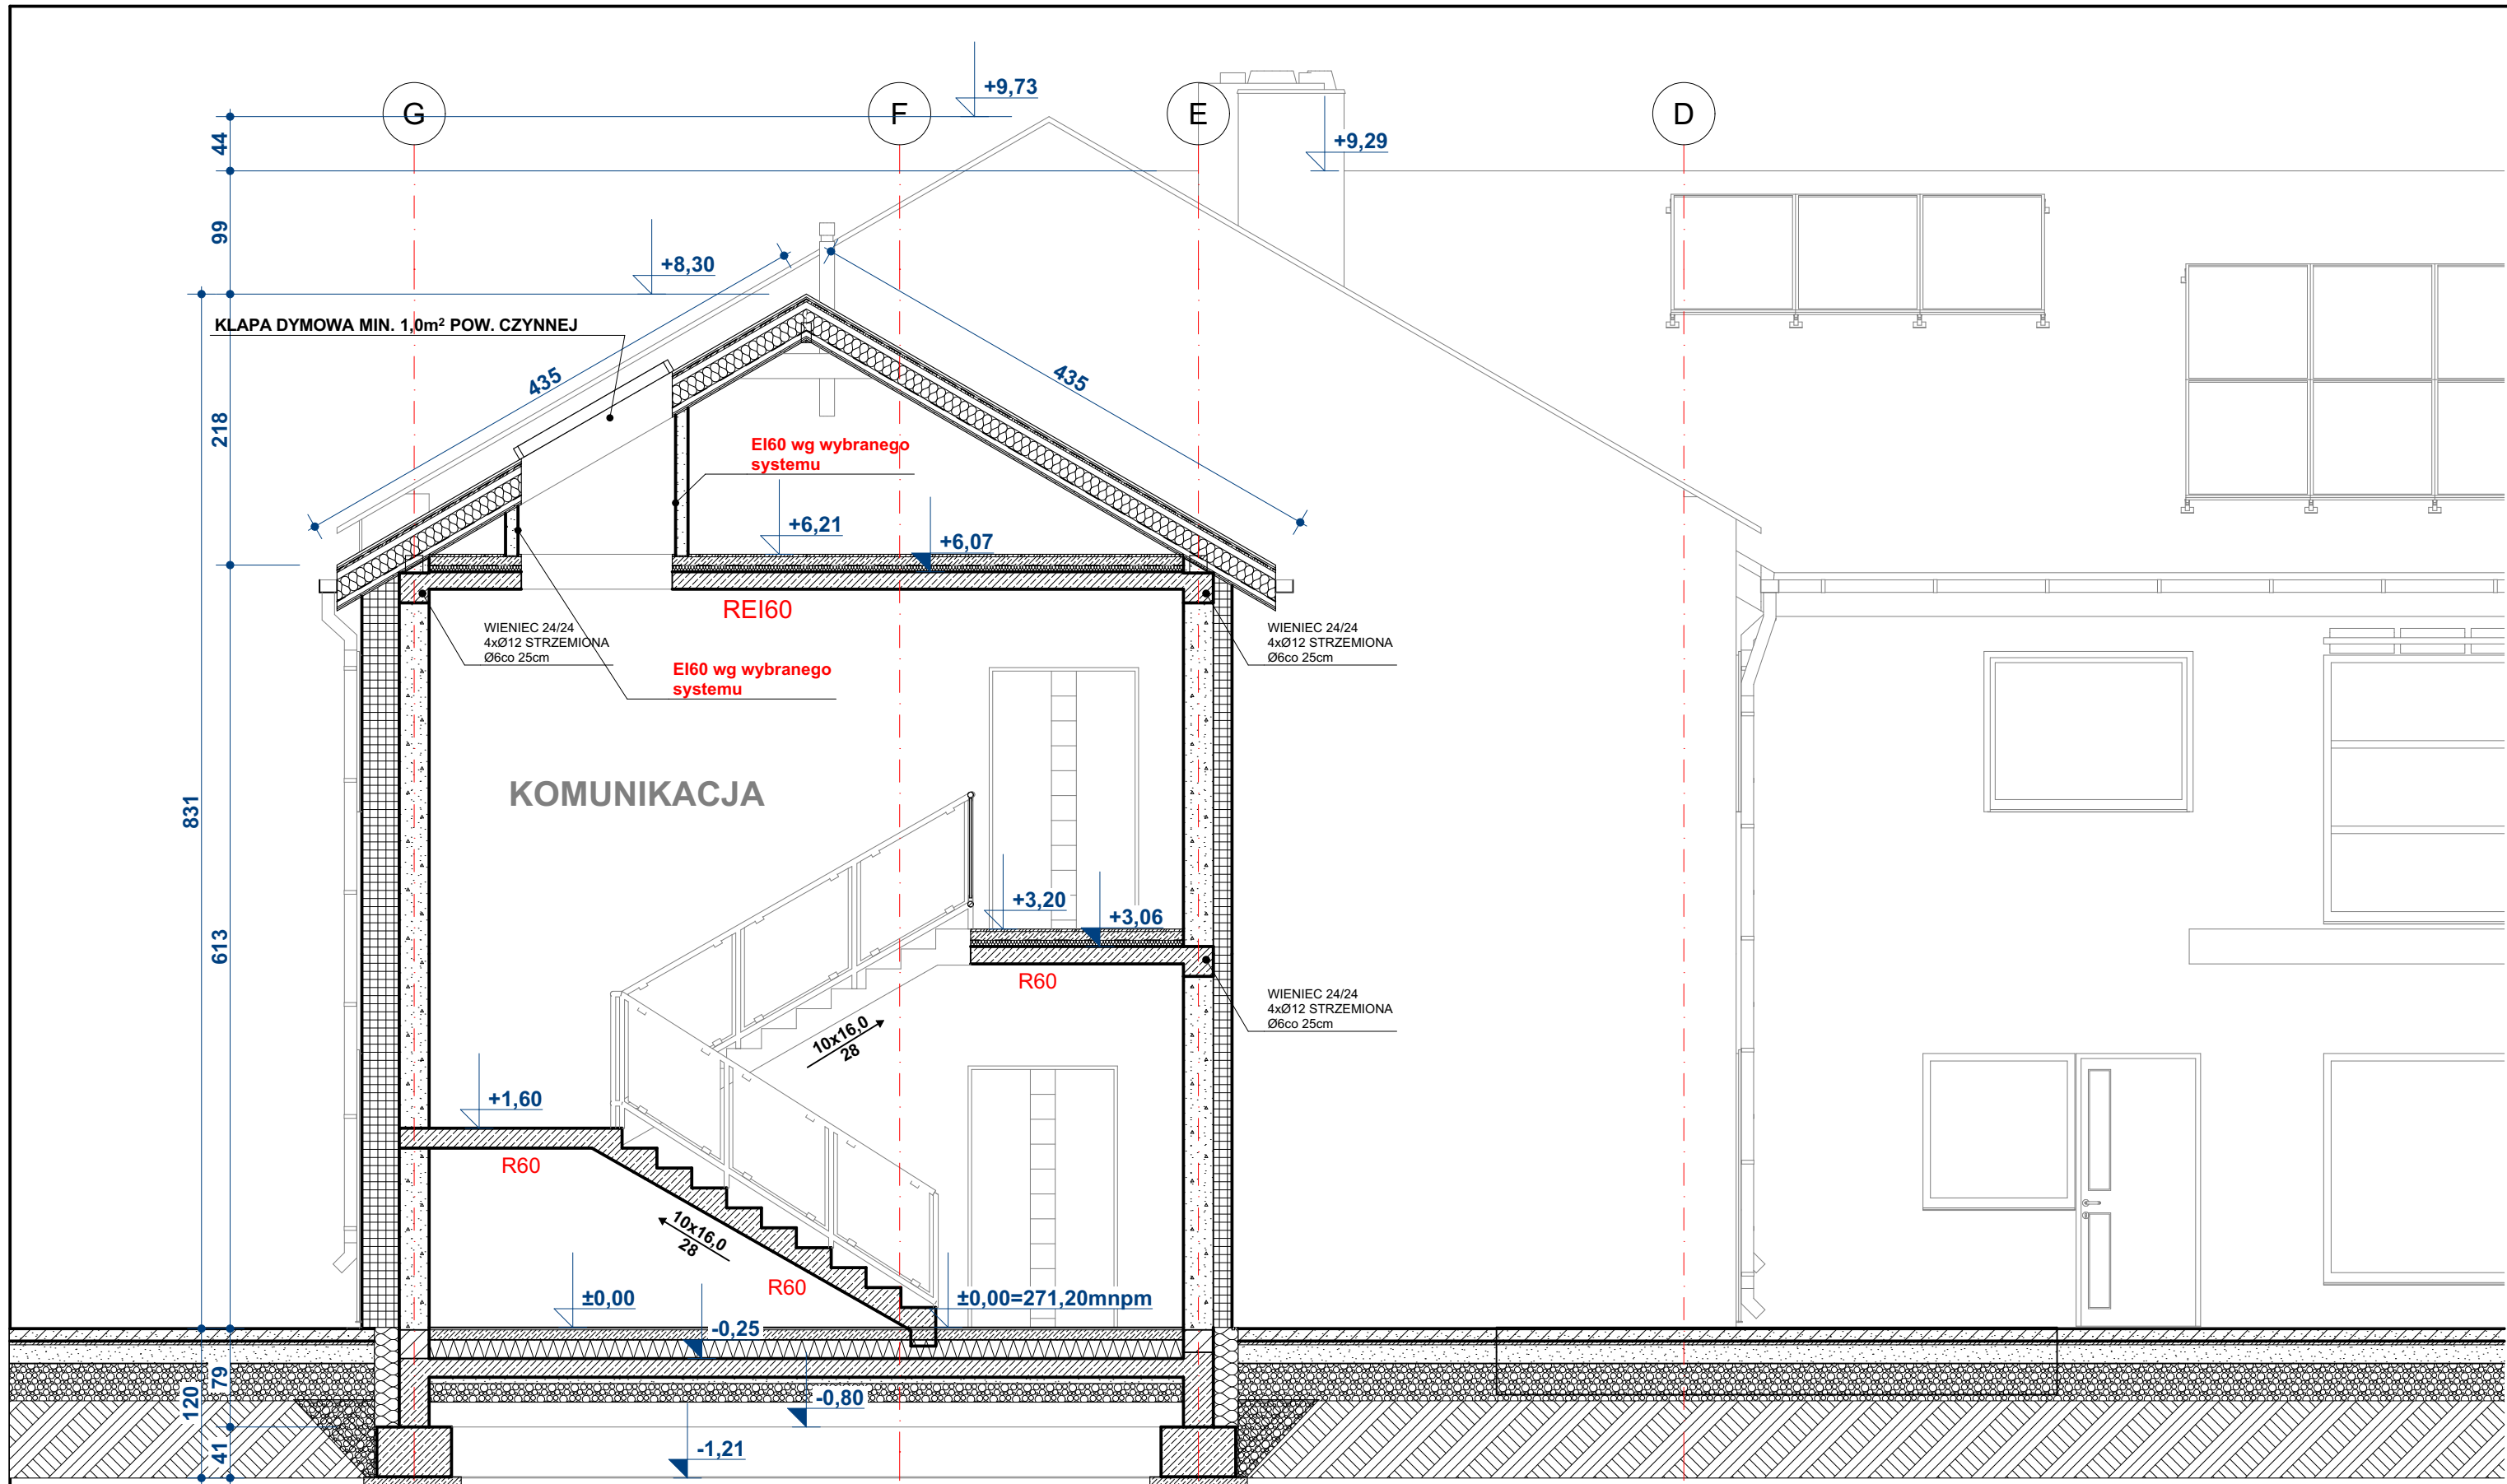

PRZEDMIOT OPRACOWANIA: BUDOWA BUDYNKU ZAMIESZKANIA ZBIOROWEGO Z LOKALAMI WSPOMAGANYMI DLA OSÓB NIEPEŁNOSPRAWNYCH WRAZ ZEWNĘTRZNYM ODCINKIEM INSTALACJI ELEKTRYCZNEJ, KANALIZACJI SANITARNEJ, PRZYŁĄCZEM WODOCIĄGOWYM I KANALIZACJI SANITARNEJ Z MIEJSCAMI POSTOJOWYMI W RAMACH ZADANIA: „BUDOWA 12 SAMODZIELNYCH MIESZKAŃ W DWÓCH ZESPOŁACH PO 6 MIESZKAŃ DLA OSÓB Z NIEPEŁNOSPRAWNOŚCIĄ W RAMACH PROGRAMU „SAMODZIELNOŚĆ, AKTYWNOŚĆ, MOBILNOŚĆ WSPOMAGANE SPOŁECZNOŚCI MIESZKANIOWE”			BRANŻA: ARCHITEKTONICZNA	
LOKALIZACJA:			JEDNOSTKA WYKONAWCZA:	ArchiGan Pracownia Architektury -Jacek Gancarz UL. BACZYŃSKIEGO 27/42, 38-200 JASŁO TEL. 693 963 634
ULICA:	POTOK	POWIAT:	PROJEKTANT SPECJALNOŚCI ARCHITEKTONICZNEJ:	mgr inż. arch. Jacek Gancarz
dz. nr ewid.:	645/8	GMINA:	NUMER UPRAWNIENI:	283/01/DUW
			PROJEKTANT SPRAWDZAJĄCY SPECJALNOŚCI ARCHITEKTONICZNEJ:	mgr inż. arch. Jakub Czernecki
			NAZWA RYSUNKU:	5/PKOKK/2017
			DATA OPRACOWANIA:	PRZEKRÓJ E-E
			2025-03-10	SKALA: 1:50
				NUMER RYSUNKU: A2.5

WSZELKIE PRAWA WYNIKAJĄCE Z PRAW AUTORSKICH I POKREWNYCH ZASTRZEŻONE