


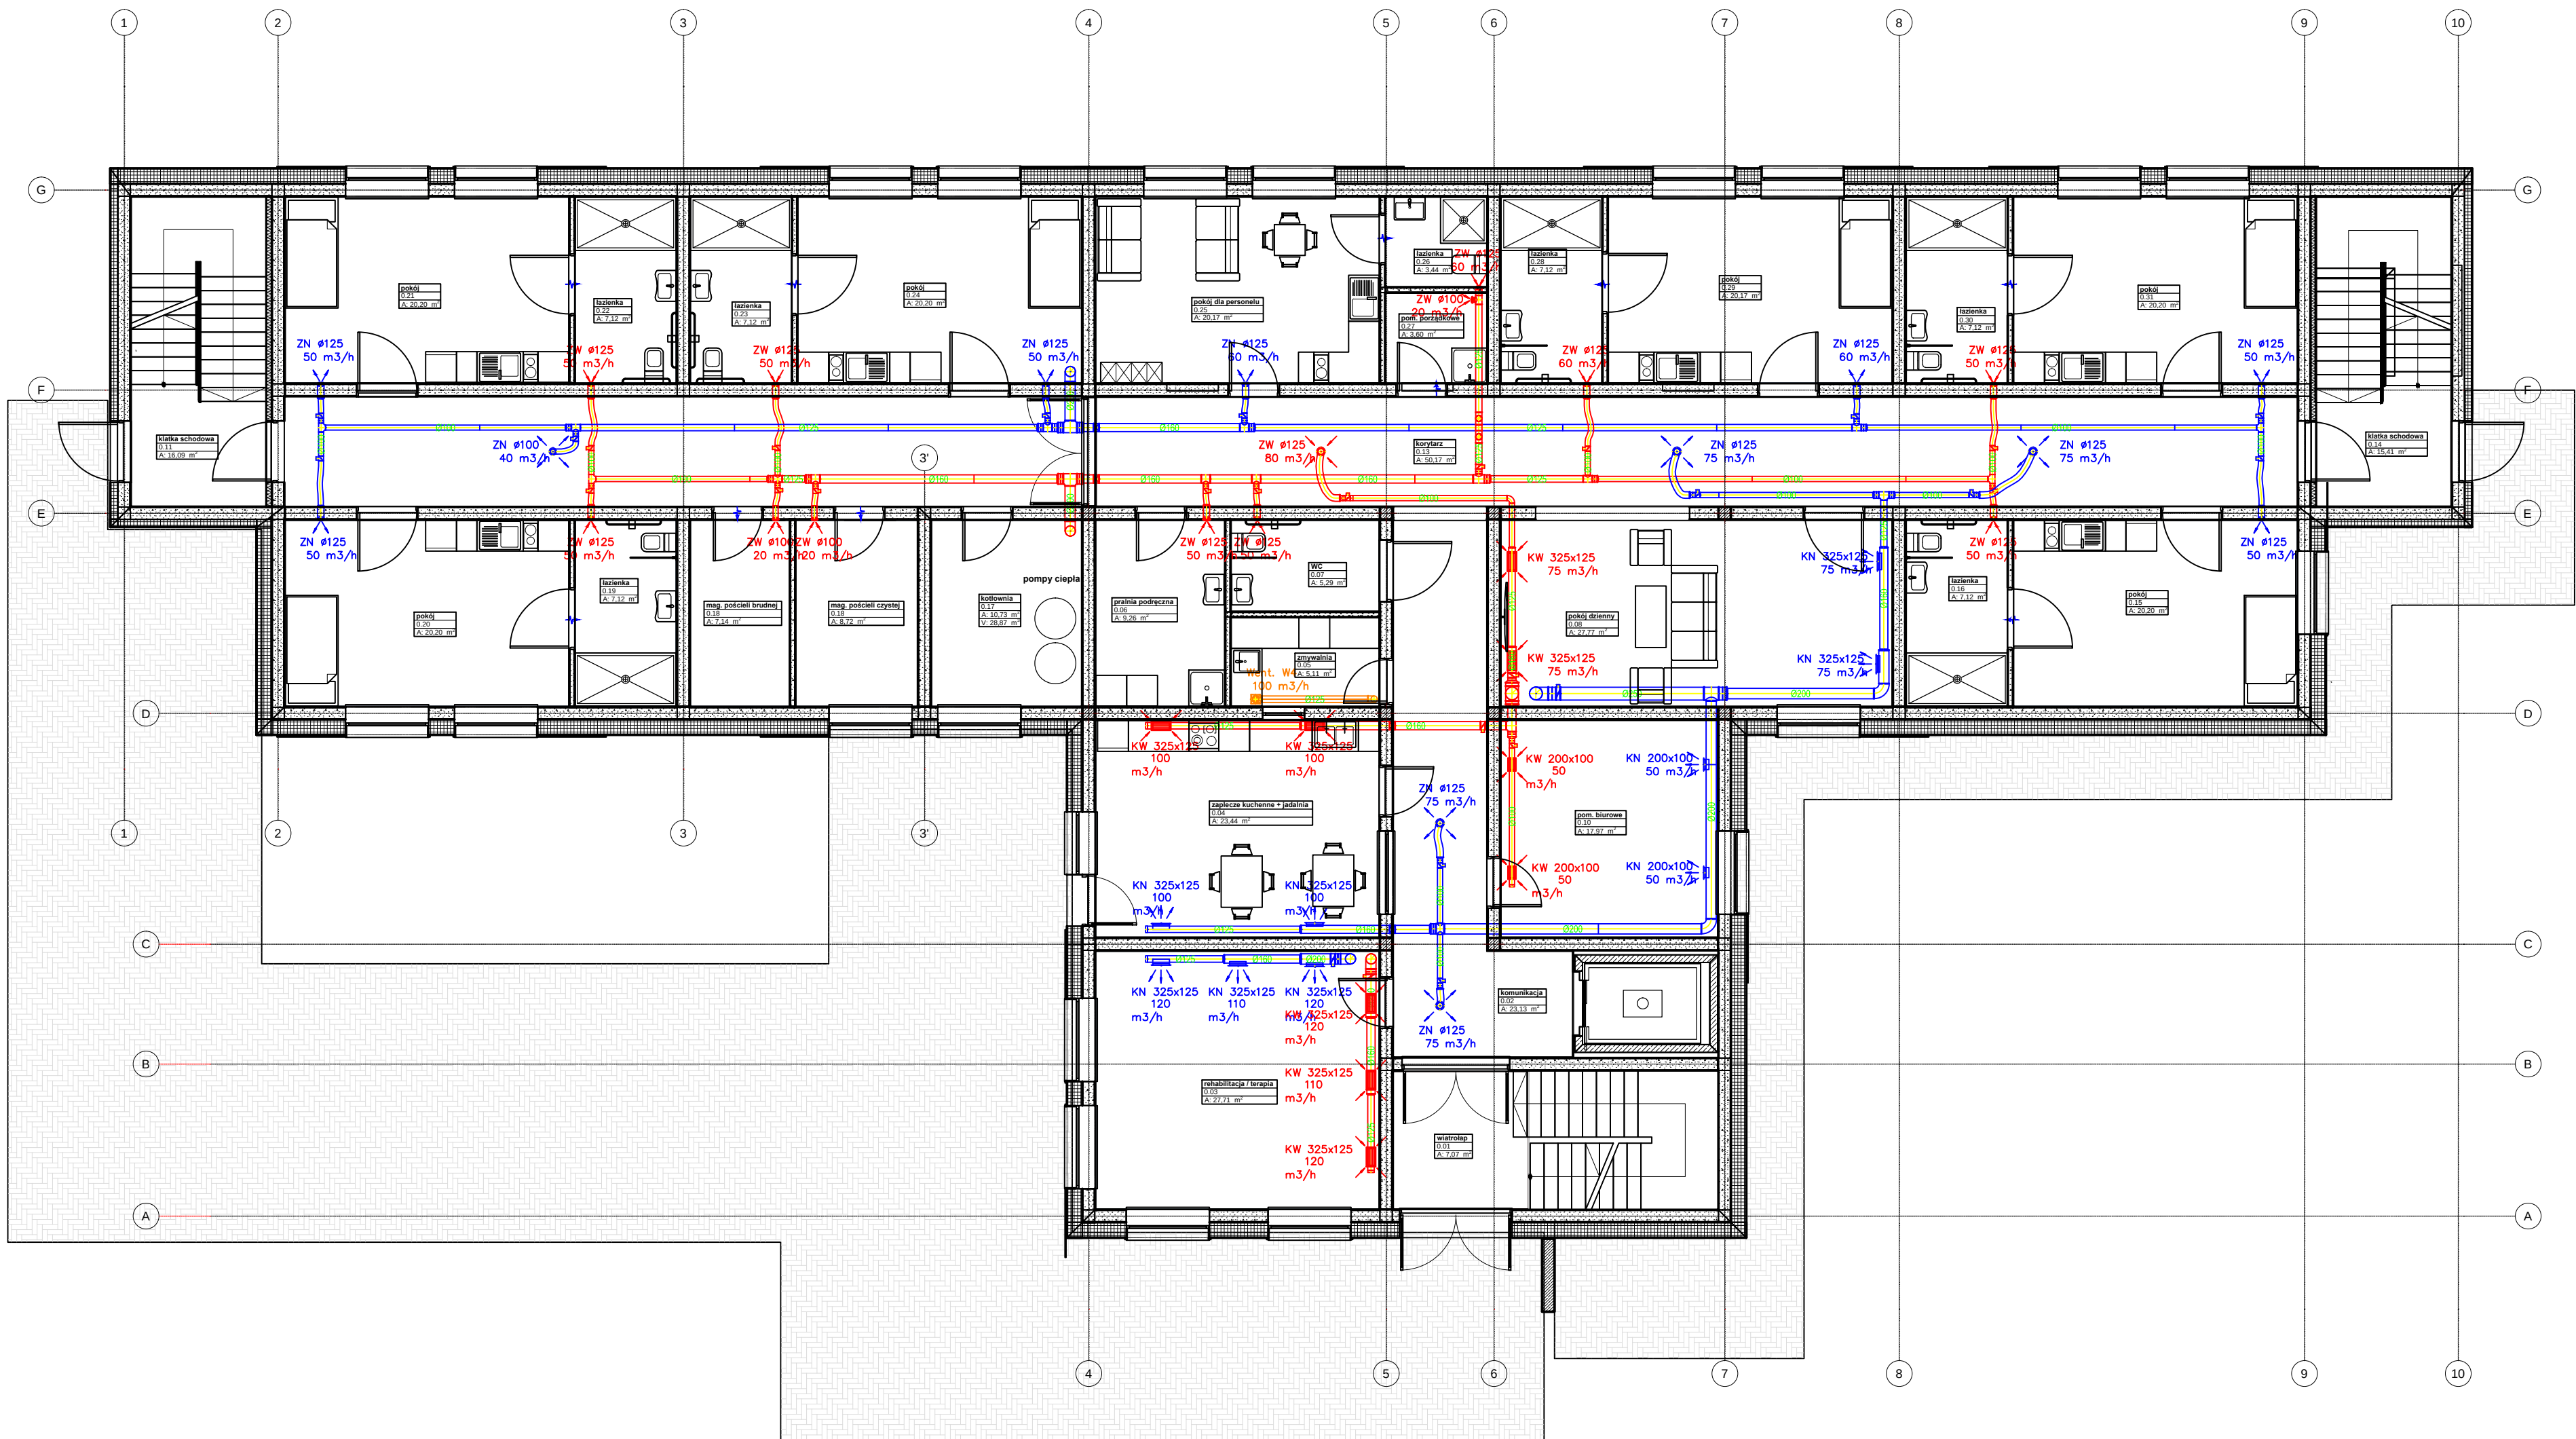

UWAGA:  
1. Projekt należy rozpatrywać całościowo wraz z opisem technicznym i projektem branżowymi. Wszystkie elementy ujęte w opisie, a nie ujęte na rysunkach lub odwrotnie, należy traktować tak jakby były ujęte w obu częściach dokumentacji projektowej.  
2. Do realizacji obiektu należy stosować materiały i wyroby dopuszczone do obrotu i stosowania w budownictwie na terenie RP. Całość prac należy wykonać zgodnie z obowiązującymi przepisami prawa, w tym przepisami ustawy Prawo Budowlane, rozporządzenia o Warunkach Technicznych, przepisami sanitarnymi, bhp i p.poż, oraz obowiązującymi Normami, instrukcjami producentów, oraz obowiązującymi warunkami wykonania i odbioru robót.  
3. Wszystkie materiały i systemy wybrane są produktami sugerowanymi i może nastąpić ich zamiana na produkt inny pod warunkiem równoważnych lub lepszych właściwości technicznych od przyjętego produktu.  
4. Wszelkie zmiany w projekcie muszą być uzgodnione z Projektantem i nie mogą być wprowadzane bez jego zgody. Autor nie bierze odpowiedzialności za skutki zmian wprowadzonych w projekcie bez uzgodnienia.  
5. Wszystkie wymiary kanałów i kształtek należy dołożyć na budowie przed zamówieniem.

|               |   |                  |              |           |
|---------------|---|------------------|--------------|-----------|
| Inwestor:     | Polskie Stowarzyszenie na rzecz Osób z Niepełnosprawnością Intelektualną Koło w Krośnie<br>ul. Powstańców Śląskich 16; 38-400 Krosno                                                         |                  |              |           |
| Obiekt:       | Budowa 12 samodzielnych mieszkań w dwóch zespołach po 6 mieszkań dla osób z niepełnosprawnością w ramach Programu „Samodzielność, Aktywność, Mobilność” Wspomagane Społeczności Mieszkaniowe |                  |              |           |
| Lokalizacja:  | Dz. nr ewid. 645/8 w miejscowości Potok   |                  |              |           |
| Stadium:      | Projekt techniczny   |                  |              |           |
| Rysunek:      | Wentylacja mechaniczna - rzut parteru   |                  |              |           |
| Projektant:   | mgr inż. Radosław Ziomber   | PDK/0071/PWOS/21 |              |           |
| Sprawdzający: | mgr inż. Marcin Rusinek   | PDK/0032/POOS/10 |              |           |
| Data: 01.2025 | Branża:   | Sanitarna        | Skala: 1:100 | Rys. WM-1 |