


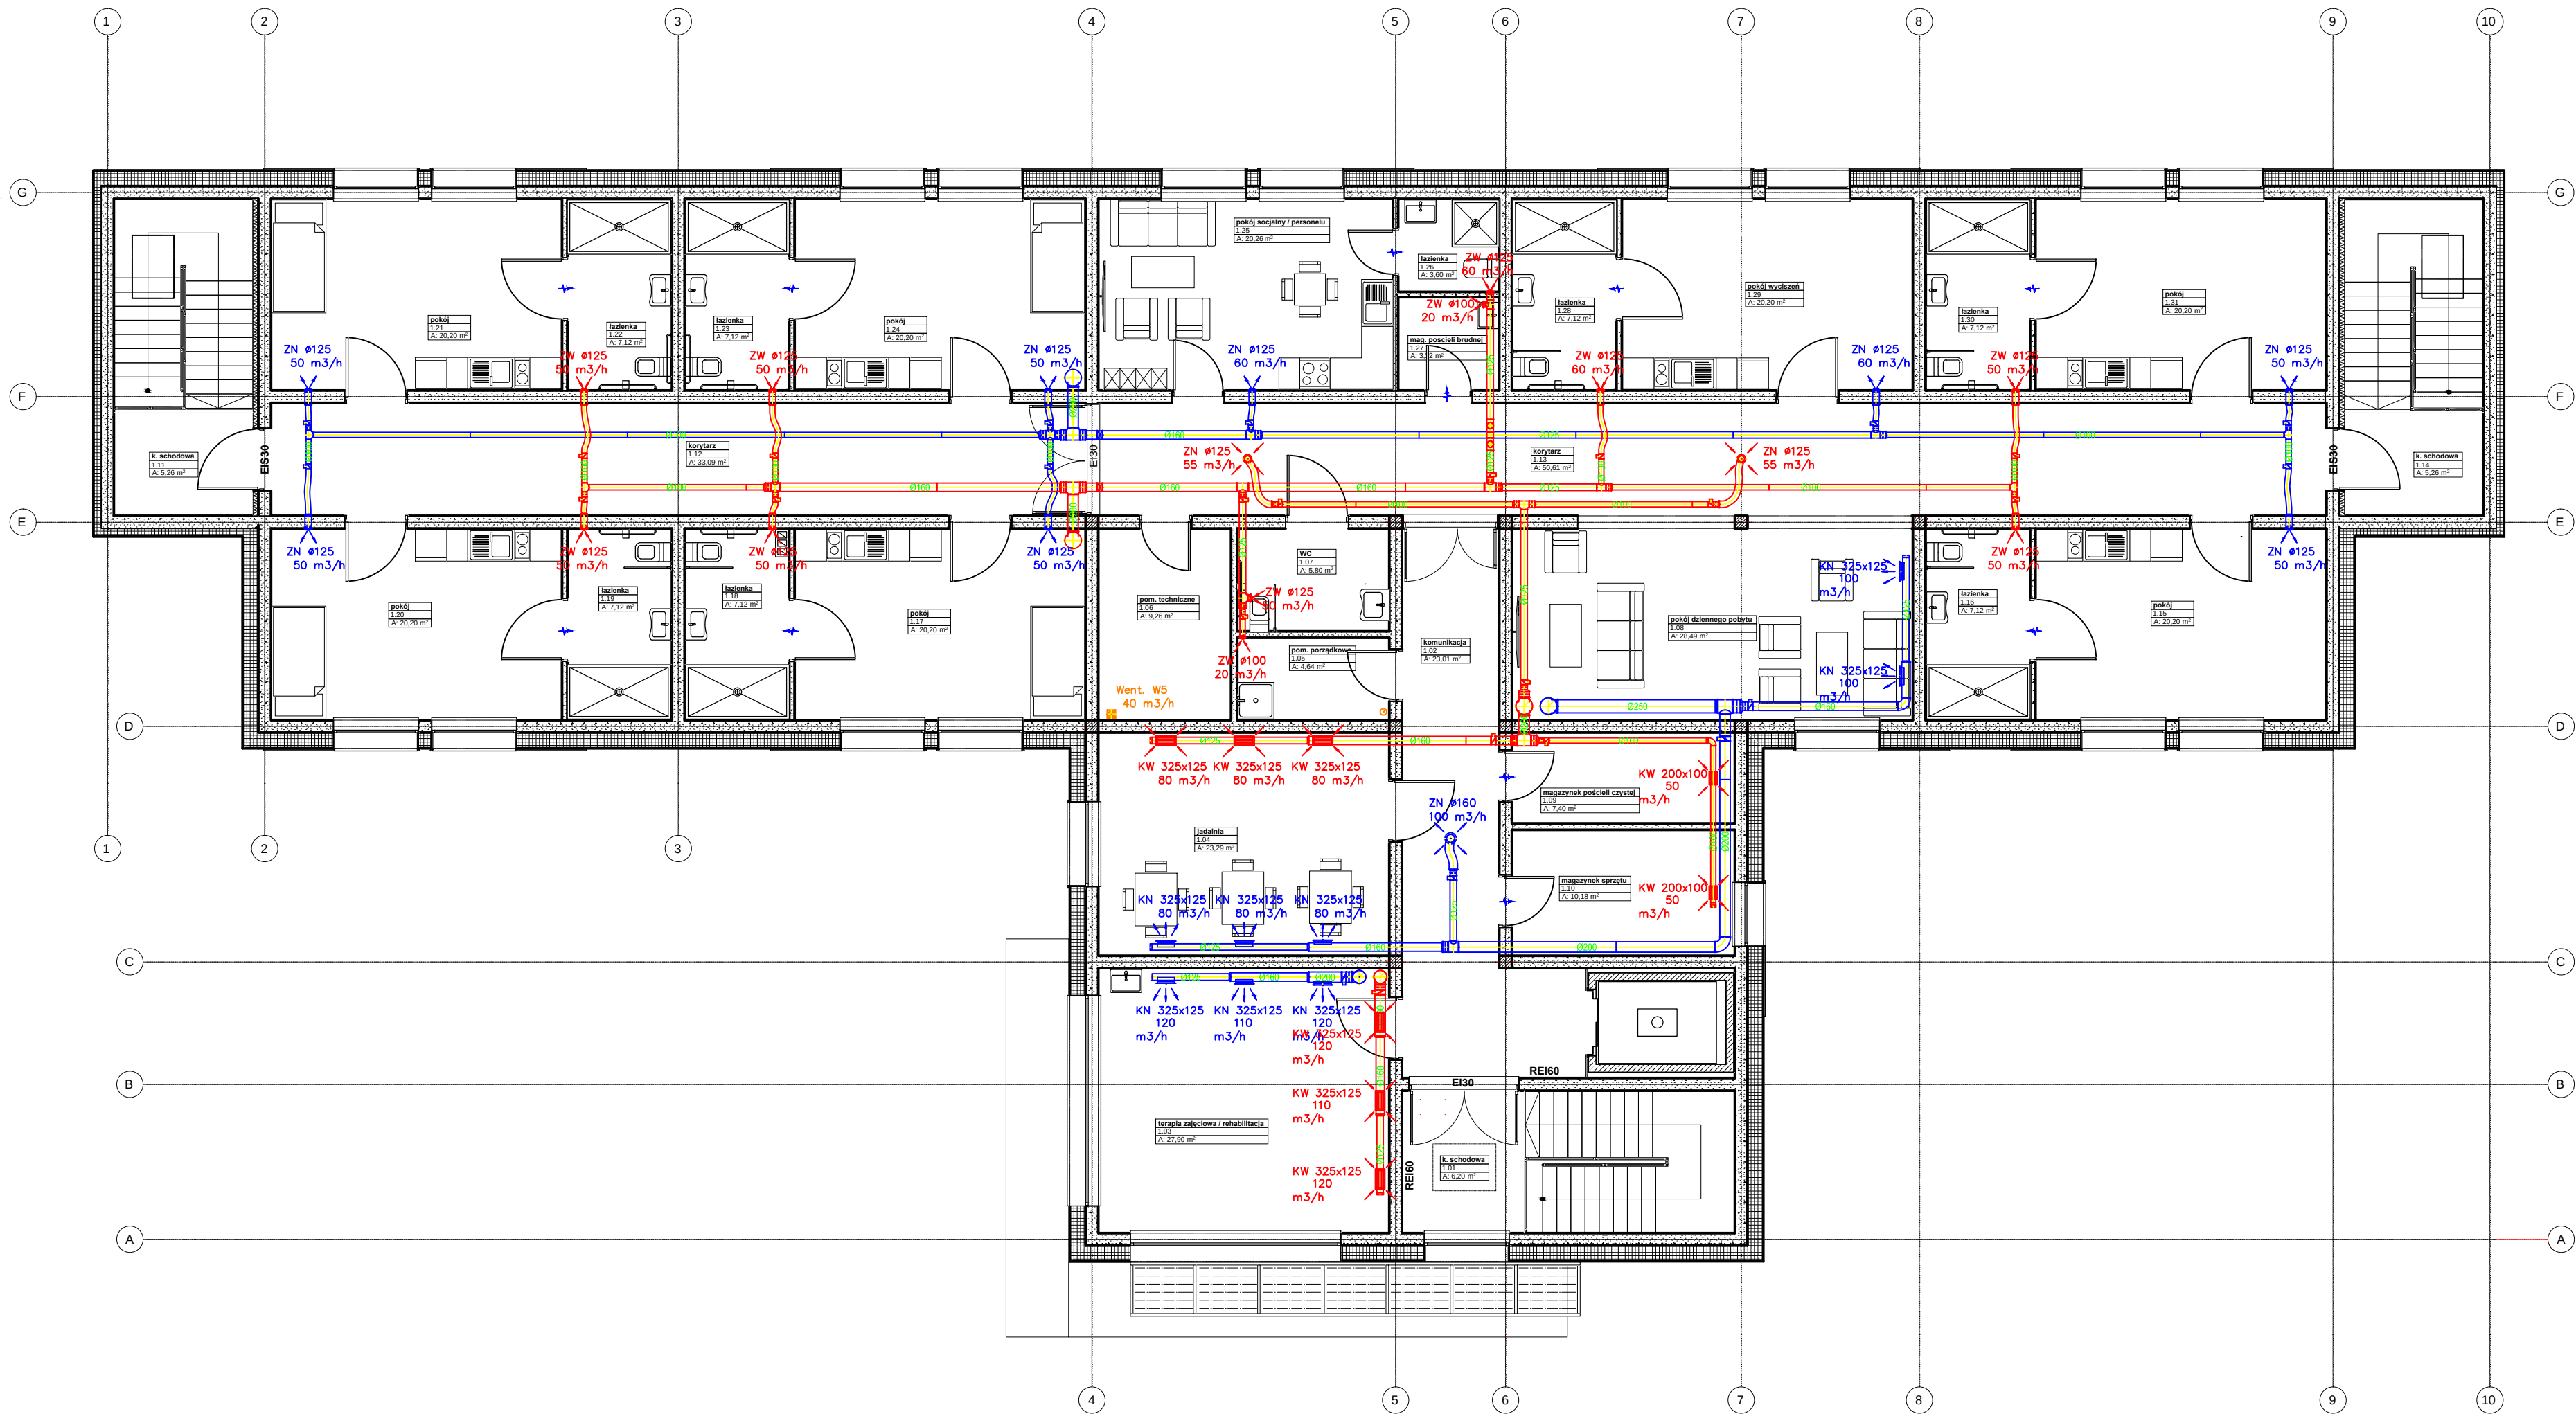

UWAGA:
1. Projekt należy rozpatrywać całościowo wraz z opisem technicznym i projektami branżowymi. Wszystkie elementy ujęte w opisie, a nie ujęte na rysunkach lub odwrotnie, należy traktować tak jakby były ujęte w obu częściach dokumentacji projektowej.
2. Do realizacji obiektu należy stosować materiały i wyroby dopuszczone do obrotu i stosowania w budownictwie na terenie RP. Całość prac należy wykonać zgodnie z obowiązującymi przepisami prawa, w tym przepisami ustawy Prawo Budowlane, rozporządzenia o warunkach Technicznych, przepisami sanitarnymi, bhp i ppoż, oraz obowiązującymi Normami, instrukcjami producentów, oraz obowiązującymi warunkami wykonania i odbioru robót.
3. Wszystkie materiały i systemy wybrane są produktami sugerowanymi i może nastąpić ich zamiana na produkt inny pod warunkiem równoważności lub lepszych właściwości technicznych od przyjętego produktu.
4. Wszelkie zmiany w projekcie muszą być uzgodnione z Projektantem i nie mogą być wprowadzane bez jego zgody. Autor nie bierze odpowiedzialności za skutki zmian wprowadzonych w projekcie bez uzgodnienia.
5. Wszystkie wymiary kanałów i kształtek należy dowieść na budowie przed zamówieniem

Inwestor:	Polskie Stowarzyszenie na rzecz Osób z Niepełnosprawnością Intelektualną Koło w Krośnie ul. Powstańców Śląskich 16; 38-400 Krosno			
Obiekt:	Budowa 12 samodzielnych mieszkań w dwóch zespołach po 6 mieszkań dla osób z niepełnosprawnością w ramach Programu „Samodzielność, Aktywność, Mobilność” Wspomagane Społeczności Mieszkaniowe			
Lokalizacja:	Dz. nr ewid. 645/8 w miejscowości Potok			
Stadium:	Projekt techniczny			
Rysunek:	Wentylacja mechaniczna - rzut piętra			
Projektant:	mgr inż. Radosław Ziomber	PDK/0071/PWOS/21		
Sprawdzający:	mgr inż. Marcin Rusinek	PDK/0032/POOS/10		
Data: 01.2025	Branża:	Sanitarna	Skala 1:100	Rys. WM-2