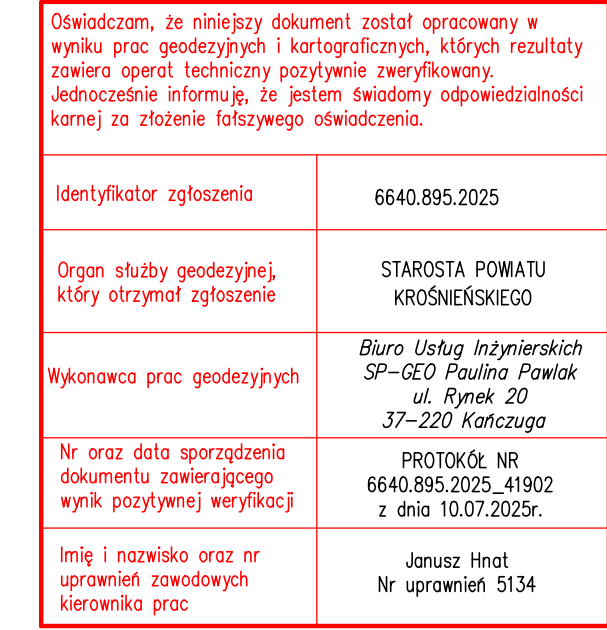




Za zgodność
z oryginałem mapy
do celów projektowych

mgr inż. Sławomir Pawlak
Uprawnienia budowlane do projektowania
bez ograniczeń w specjalności inż. drogowej
nr ewid. PDK/0040/POOD/22

GEODETA
Janusz Hryniak
aprecjacja i zaktualizowanie nr 5134
zobraz 1, 2

10.07.2025

Signature Not Verified

Dokument podpisany przez
Paulina Pawlak
Data: 2025.09.05 10:14:00
CEST

Starosta Krośnieński
Dokumentacja projektowa nr
GG.I.6630.126.2025.AJ1
była przedmiotem narady
koordynacyjnej przeprowadzonej
za pomocą środków
komunikacji elektronicznej
zakończoną w dniu: 16-09-2025

Z up. Starosty
Anna Jurczak
PRZEWODNICZĄCY NARADY
KOORDYNACYJNEJ

Signature Not Verified

Dokument podpisany przez
ANNA JURCZAK
Data: 2025.09.19 12:16:20 CEST

Oznaczenie kancelaryjne zgłoszenia pracy geodezyjnej		6640.895.2025	Oznaczenie granic obszaru, który był przedmiotem aktualizacji		— — — — —
Miejscowość		Kopytowa, Żeglce	Służebności gruntowe mające wpływ na zagospodarowanie gruntów zlokalizowanych w granicach projektowanej inwestycji		przebadano
Jednostka ewidencyjna	identyfikator	180701_2	Kontur użytku gruntowego który nie jest ujawniany w bazie danych ewidencji gruntów i budynków		
	nazwa	Chorkówka			
Obręb ewidencyjny	identyfikator	180701_2.0006, 180701_2.0014	BIURO USŁUG INŻYNIERSKICH "SP-GEO" Paulina Pawlak 37-220 Kańczuga, ul. Rynek 20 NIP 794-173-60-79 10.07.2025r. (data, imię i nazwisko, nr uprawnień kierownika prac geodezyjnych)		
	nazwa	Kopytowa, Żeglce			
Skala mapy		1:500	GEODETA Bartłomiej Piskorz (imię i nazwisko osoby sporządzającej mapę)		
Nazwa układu współrzędnych	prostok. płaskich	układ 2000–strefa 7			
	wysokich	PL_EVR72007–NH			

Arkusz mapy: 7.116.26.09.3.3, 7.116.26.09.3.4, 7.116.26.08.3.2, 7.116.26.08.4.1, 7.116.26.08.4.2, 7.116.26.09.3.1, 7.116.26.09.3.2, 7.116.26.08.1.4, 7.116.26.08.2.1

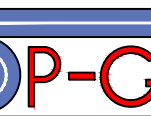
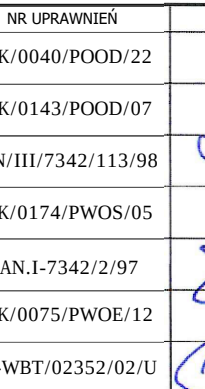
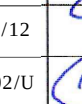
- Legenda:**
- linie rozgraniczające
 - teren niezbędny do budowy lub przebudowy zjazdów
 - teren niezbędny do budowy lub przebudowy sieci uzbrojenia terenu
 - teren niezbędny do budowy lub przebudowy urządzeń wodnych
 - teren realizacji robót na terenie wód płynących w oparciu art. 20a ustawy o szczególnych zasadach przygotowania i realizacji inwestycji w zakresie dróg publicznych
 - teren niezbędny budowy lub przebudowy innych dróg publicznych
- Branża drogowa:**
- krawężń jezdnii
 - krawężnik betonowy
 - krawężnik kamienny
 - obrzeże
 - pobocze gruntowe
 - pobocze z kruszywa
 - ściek korytkowy
 - bariera energochłonna
 - balustrada
 - nawierzchnia wyniesionego skrzyżowania i zatoki autobusowej z kostki betonowej
 - proj. nawierzchni jezdni asfaltowej o dopuszczalnym nacisku pojedynczej osi napędowej do 11,5t
 - nawierzchnia chodnika
 - nawierzchnia chodnika asfaltowego
 - nawierzchnia z kostki kamiennej

-
- Diagram illustrating various types of road and pavement structures, categorized by material and function:
- zjazdy o nawierzchni kost. bruk./kruszywo/grunt/asfalt** (Roads with cobblestone pavement/gravel/soil/asphalt)
 - nawierzchnia zjazdu przez chodnik** (Road surface crossing the sidewalk)
 - nawierzchnia placu z kostki betonowe** (Road surface of the square with concrete blocks)
 - rowy/skarpy** (Ditches/embankments)
 - rowy do odmulenia** (Ditches for desilting)
 - umocnienie skarp i dna rowu płytami ażurowymi** (Strengthening of embankments and ditch bottom with perforated plates)
 - umocnienie skarp i dna narzutem kamiennym** (Strengthening of embankments and ditch bottom with stone filling)
 - przepust pod drogą** (Culvert under the road)
 - przepust pod zjazdem** (Culvert under the road)

- Branża sanitarna:
- B-1  - kanalizacja deszczowa wraz z studnią
 - przykanalik
 - studzienka ściekowa
 - K-1  - kanalizacja deszczowa wraz z studnią
 - przykanalik
 - studzienka ściekowa
 -  - projektowana przebudowa wodociągu
 -  - projektowane rury ochronne
 -  - projektowany hydrant
 -  - odc. istn. wodociągu do likwidacji
 -  - projektowana przebudowa gazociągu
 -  - odc. istn. gazociągu do likwidacji
 -  - projektowane rury ochronne

- Branża elektryczna:**
- projektowana przebudowa kabla elektrycznego
 - projektowana budowa linii napowietrznej oświetleniowej wraz ze słupem oraz lampą oświetleniową
 - projektowana budowa linii podziemnej oświetleniowej wraz ze słupem oraz lampą oświetleniową
 - istn. słup elektryczny do likwidacji
 - projektowane rury ochronne
- K.2.1)**
- numer kolizji wg. warunków technicznych nr 75/WUK/2021

- Branża telefoniczna:
- projektowana przebudowa kabla telekomunikacyjnego
 - projektowana przebudowa linii napowietrznej wraz ze stupami
 - istn. st. elektryczny do likwidacji
 - projektowane rury ochronne

NAZWA ZADANIA: Rozbudowa drogi powiatowej nr 1850R Jasło - Łajskie - Zrečin w km 17+183.27 -19+184.66 w miejscowościach Kopytowa, Żeglce w gminie Chorkówka wraz z budową i przebudową infrastruktury technicznej			
NAZWA INWESTORA: Zrząd Powiatu Krośnieńskiego ul. Bieszczadzka 1 38-400 Krośno			
WYKONAWCA DOKUMENTACJI PROJEKTOWEJ: 		Biuro Usług Inżynierskich SP-GEO Paulina Pawlak ul. Mickiewicza 7, 37-220 Kańczuga	
NARADA KOORDYNACYJNA			
TYTUŁ: OPRACOWANIA PROJEKT ZAGOSPODAROWANIA TERENU			
TYTUŁ: RYSUNKU PLAN SYTUACYJNY			
LOKALIZACJA KOPYTOWA, ŻEGLCE			
NAZWISKO I IMIĘ	SPECJALNOŚĆ	NR UPRAWNIENI	PODPIS
PROJEKTANT mgr inż. Sławomir Pawlak	drogowa	PDK/0040/POOD/22	
SPRZĄDZAJĄCY mgr inż. Przemysław Dumański	drogowa	PDK/0143/POOD/07	
PROJEKTANT mgr inż. Bogdan Jucha	wod.-kan.-gaz	UAN/113/7342/113/98	
SPRZĄDZAJĄCY mgr inż. Krzysztof Nicpoń	wod.-kan.-gaz	PDK/0174/PWOS/05	
PROJEKTANT mgr inż. Jan Jędrzejec	elektryczna	UAN.1-7342/2/97	
SPRZĄDZAJĄCY mgr inż. Arkadiusz Winiarz	elektryczna	PDK/0075/PWOE/12	
PROJEKTANT mgr inż. Wojciech Polak	teletechniczna	DT-WBT/02352/02/U	
SPRZĄDZAJĄCY mgr inż. Artur Teter	teletechniczna	PDK/0187/POOT/06	
DATA 08.2025r. EDYCJA I	SKALA 1:500		RYS. NR: 2.1