

Rzut parteru

skala 1:100

- UWAGI:
- Wszystkie wymiary należy sprawdzić na miejscu budowy oraz wykonać niezbędne odkrytki określone w opisie technicznym;
 - Nieodłączną częścią opracowania jest opis techniczny;
 - Prace należy wykonywać zgodnie z obowiązującymi przepisami, Polskimi Normami oraz zgodnie ze Sztuką Budowlaną;

Nie dopuszcza się jednoczesnego otwarcia wykopu od strony zewnętrznej ściany oraz usunięcia posadzki, podbudowy lub gruntu od strony wewnętrznej przy tym samym odcinku ściany.

Wykop zewnętrzny musi zostać:

- odbrany;
- zabezpieczony;
- zasypany;
- zagęszczony;
- umocniony;
- przed rozpoczęciem głębokiej rozbiórki warstw podłogowych po wewnętrznej stronie tej samej ściany.


Wszystkie prace ochronne przy ścianach:

Podczas początkowej rozbiórki posadzki należy pozostawić przy ścianach zewnętrznych tymczasowy pas istniejących warstw i gruntu o szerokości dostosowanej do geometrii fundamentu.

Wstępnie zaleca się zachowanie pasa szerokości około 0,80 m. Pas ten można usunąć dopiero po:

- odcięciu centralnej części pomieszczenia;
- wykonaniu badań gruntu;
- ustaleniu poziomu fundamentu;
- sprawdzeniu strefy wpływu wykopu;
- zatwierdzeniu technologii robót przy ścianie.

Usunięcie pasa przy ścianie należy prowadzić krótkimi, niesiędnymi odcinkami, z natychmiastowym zabezpieczeniem stabilnego podparcia.

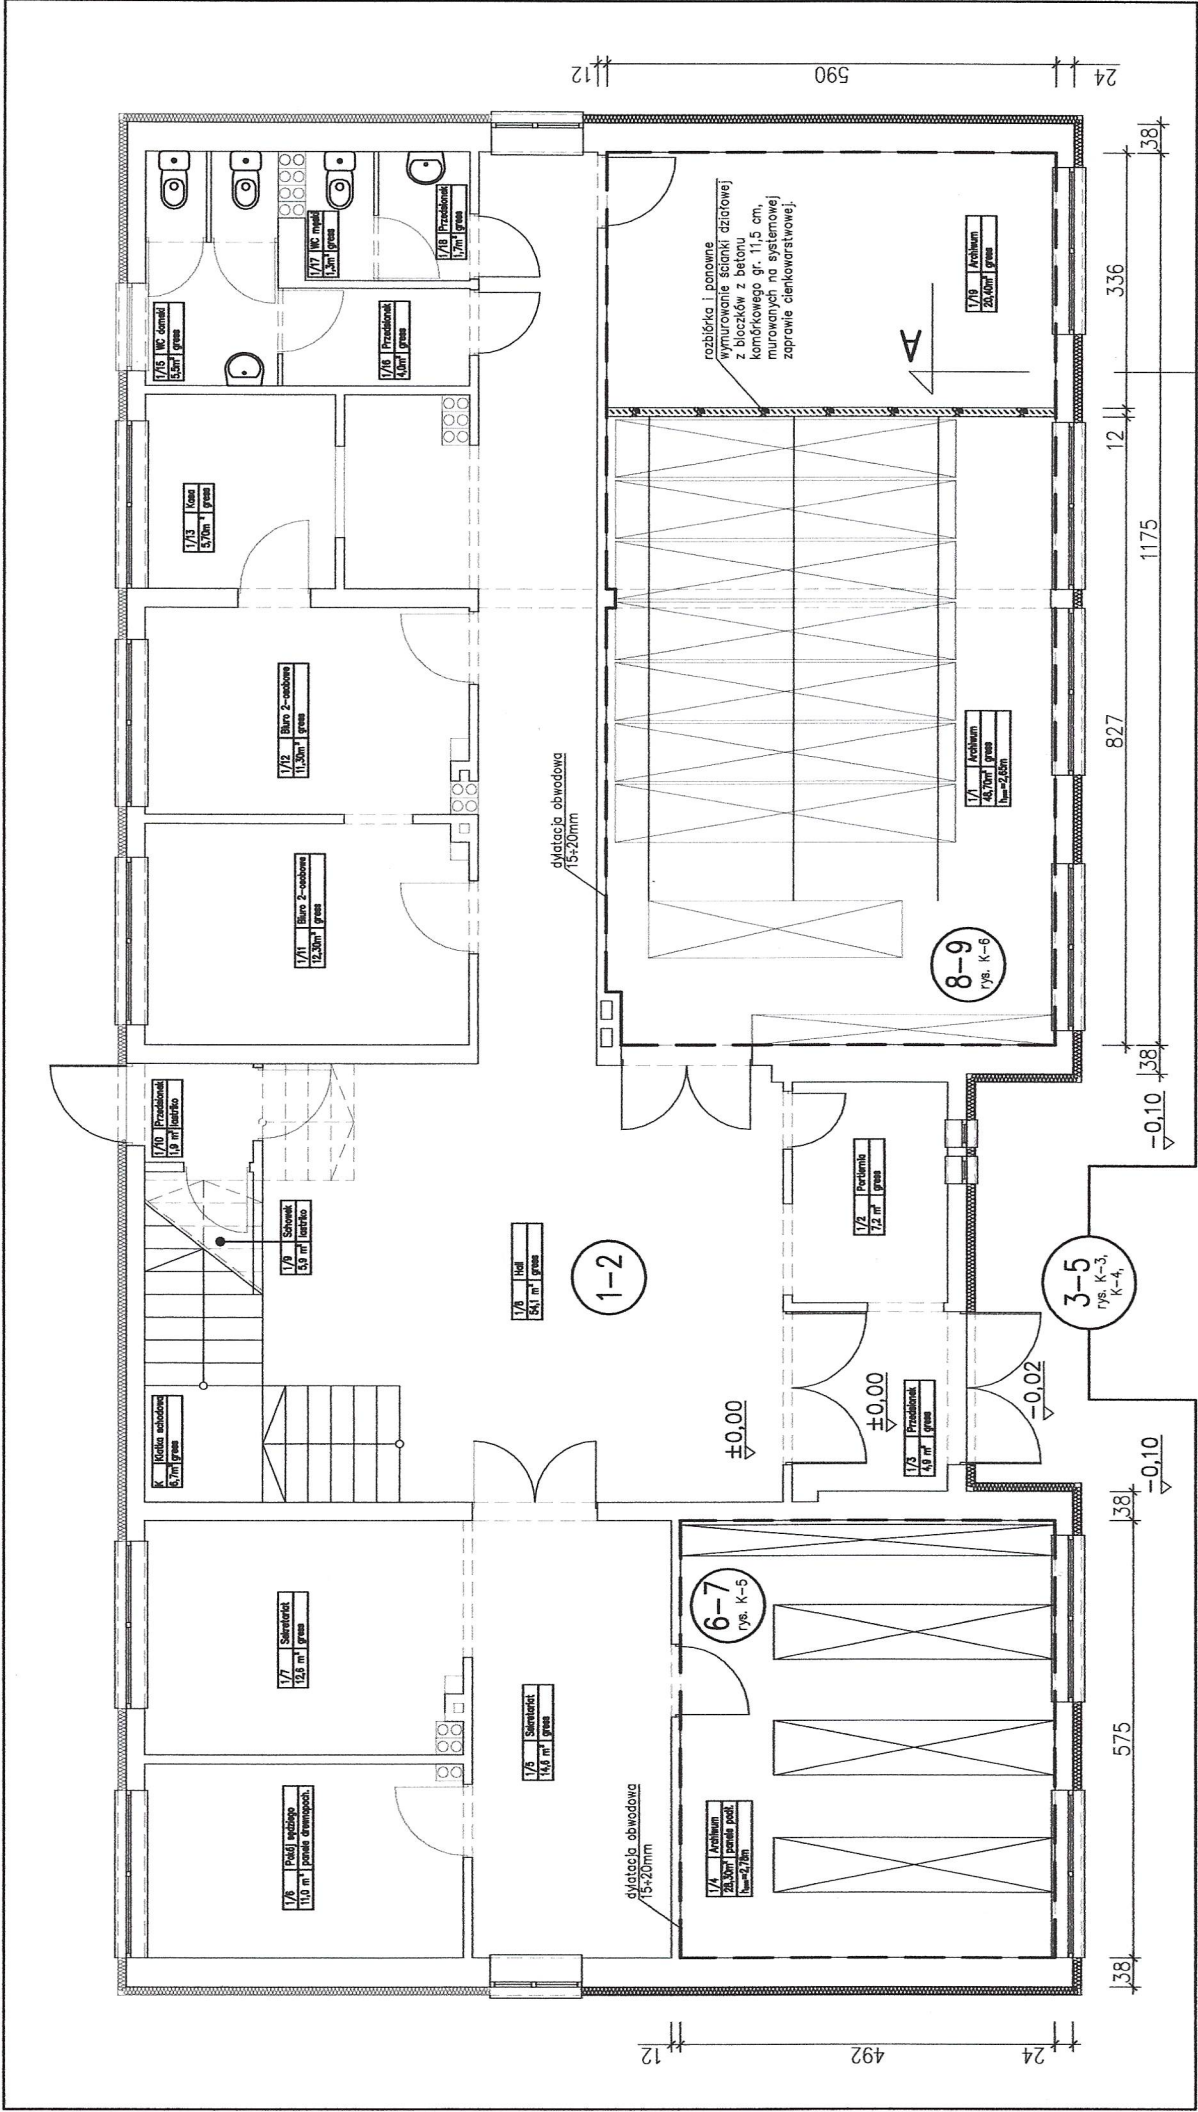

1-2

Monitoring rus

Przed rozpoczęciem robót należy:

- zidentyfikować wszystkie widoczne rysy;
- nadać im numery;
- zmierzyć ich szerokość;
- wykonać dokumentację fotograficzną z podziałką;
- złożyć plany, repery szczeblowe albo czujniki w wybranych miejscach.

Monitoring powinien obejmować co najmniej:

- rysy ścian portu w strefie archiwum;
- rysy na kondygnacji powyżej;
- rysy stropu nad portem;
- połączenia ścian zewnętrznych i wewnętrznych;
- miejsca w pobliżu odcinków fundamentów przeznaczonych do robót F2.

Pomiar wysokości. Należy złożyć stałe punkty pomiarowe:

- na ścianach zewnętrznych;
- przy narożnikach budynku;
- przy pomieszczeniach archiwum;
- na posadzkach w rejonie regałów;
- na elementach znajdujących się poza bezpośrednią strefą robót.

Punkty odniesienia powinny znajdować się poza strefą możliwych przemieszczeń.

6-7 8-9

I STREFA

Podczas robót należy początkowo pozostawić przy ścianach zewnętrznych pas ochrony istniejących warstw o szerokości około 0,80 m.

Pas należy usunąć po:

- odcięciu centralnej części pomieszczenia;
- wykonaniu badań;
- ustaleniu geometrii fundamentu;
- porównaniu poziomu spodu fundamentu i projektowanej podbudowy;
- zatwierdzeniu technologii robót.

UWAGI:

- Prace przy ścianie należy prowadzić krótkimi odcinkami, tak aby nie naruszyć gruntu pod ławą;
- Po wykonaniu wykopów należy przeprowadzić badania nośności podłoża gruntowego w oszarze projektowanej posadzki;
- W przypadku ujawnienia istniejących instalacji podczas prowadzenia prac rozbiórkowych lub ziemnych należy dokonać ich odpowiedniego przełożenia lub przebudowy w sposób zapewniający brak kolizji z projektowanymi warstwami posadzki.

ZAKRES ROBÓT REMONTOWYCH:

Roboty należy prowadzić w następującej kolejności:

- 1-2 wykonanie pomiarów kontrolnych budynku;
- 2-3 założenie punktów monitoringu;
- 3-5 wykonanie robót przy fundamentach zewnętrznych;
- 4-6 zakończenie izolacji i zabezpieczenia przeciwmrozowego;
- 5-7 zasypanie wykopów i otwarcie nawierzchni;
- 6-7 pomiar pomiar kontrolny budynku;
- 7-8 przebudowa posadzki w piętrowym archiwum;
- 8-9 zakończenie i odbiór konstrukcji piętrowej posadzki;
- 9-10 przebudowa posadzki w drugim archiwum;
- 10-11 montaż i regulacja regałów;
- 11-12 wykonanie pomiarów końcowych.

Beton B30 (C25/30)

Stal B500SP

PRO-NAD

KONSTRUKCJE

TOMASZ LEWANDOWSKI

ul. Podlesna 14R; 73-110 Stargard

nr tel. 667-798-824;

email: pronad.konstrukcje@gmail.com

TEMAT:

REKONT CZĘŚCI BUDYNKU SĄDU REJONOWEGO W PYRZYCACH OBEJMUJĄCY NAPRAWĘ I ZABEZPIECZENIE FUNDAMENTÓW ZEWNĘTRZNYCH ORAZ ODTWORZENIE POSADZEK W POMIESZCZENIACH ARCHIWUM KSIĄG WIECZYSTYCH

INWESTOR:

SĄD REJONOWY W STARGARDZIE

ul. Stefana Okrzei 8

73-110 Stargard

ADRES:

ul. Staromiejska 3, 74-200 Pyrzyce, powiat Pyrzycki

PROJEKTOWAŁ:

mgr inż. D. Dybowska

NR UPR. ZAP/0133/PBK/S/23

OPRACOWAŁ:

mgr inż. T. Lewandowski

NR UPR. ZAP/0149/POOK/13

SPRAWDZIŁ:

TREŚĆ:

Rzut parteru - zakres projektowanych robót

BRANŻA:

Konstrukcja

NR RYSUNKU: A-1

DATA:

Sierpień 2026r.

SKALA: 1:100