


PROFIL PODŁUŻNY - DROGA D4

SKALA 1:50/1:500



ZEDNE NIWELETY	203.75 203.68	203.44 203.36	203.19 203.09	203.01 203.01	202.80 202.78	202.72	202.54	202.28	202.03	201.77	201.58	201.51	201.34	201.28	201.16	201.01	200.88	200.83	200.72 200.71	200.68 200.68	200.64	200.62	200.53	200.44	200.35	200.26	200.17	200.08	199.99 199.99	199.91	199.81	199.74	199.71	199.61	199.58	199.56	199.57	199.68	199.92	200.04
ELEMENTY NIWELETY	I = -1.910 L = 16.62 %		T = 21.08 B = 0.05 R = 4000				L = 188.61				I = -0.856 %				T = 39.01 B = 0.05 R = 14000				L = 326.20				I = -0.299 %				I = -0.718 % L = 22.46				T = 8.16 B = 0.05 R = 600				I = 2.000 % L = 11.84					
ZEDNE TERENU	203.47 203.40	203.10 203.03	202.86 202.79	202.52 202.52	202.29	202.03	201.77	201.58	201.51	201.34	201.28	201.16	201.01	200.88	200.83	200.72 200.71	200.68 200.68	200.64	200.62	200.53	200.44	200.35	200.26	200.17	200.08	199.99 199.99	199.91	199.81	199.74	199.71	199.61	199.58	199.56	199.57	199.68	199.92	200.04			
ELEMENTY TRASY W PLANIE	L = 35.77		R = 200 L = 33.36 D = 10.61827 9				L = 133.12				R = 400 L = 27.90 D = 4.43968 9				L = 110.12				L = 230.69				L = 138.40																	
ODLEGLOSCI	0.00 3.50	15.88 20.12	30.00 35.77	41.20 60.00	62.28 69.13	90.00 100.00	120.00 130.00	160.00 170.00	200.00 210.00	240.00 250.00	280.00 290.00	320.00 330.00	360.00 370.00	400.00 410.00	440.00 450.00	480.00 490.00	520.00 530.00	560.00 570.00	600.00 610.00	640.00 650.00	680.00 690.00	720.00 730.00	760.00 770.00	800.00 810.00	840.00 850.00	880.00 890.00	920.00 930.00	960.00 970.00	1000.00 1010.00	1040.00 1050.00	1080.00 1090.00	1120.00 1130.00	1160.00 1170.00	1200.00 1210.00						
KILOMETRY I HEKTOMETRY	0+00					0+10				0+20				0+30					0+40					0+50					0+60					0+70						

- LEGENDA:
- projektowana niweleta
 - teren istniejący
 - projektowany rów lewostronny
 - projektowany wpust ściekowy strona lewa

WOSAN - USŁUGI PROJEKTOWE, ul. Karbońska 5/10, 25-640 Kielce					Opracowane
Projektował	mgr inż. Sebastian Zatorski	Numer uprawnień	SWK/0143/- POOD/09	Specjalność	P.B.
Opracował	mgr inż. Kamil Rękas	-	-	drogowa	Data
Sprawił	Krzysztof Grosicki	24/80	-	drogowa	03.2015 r.
Przedmiot rysunku					Skala
Budowa dróg, sieci kanalizacji sanitarnej, deszczowej, wodociągowej i sieci energetycznej dla uzbrojenia terenów inwestycyjnych w Zawadzie Gm. Debica					1:50/1:500
Budowa dróg, sieci kanalizacji deszczowej i sieci energetycznej dla uzbrojenia terenów inwestycyjnych w Zawadzie gm. Debica					Numer rysunku
Profil podłużny - droga D4					3.4