



Prefabrykowany przepust skrzynkowy

1800x400x160
skala 1:50 sztuk zgodnie z tabelą

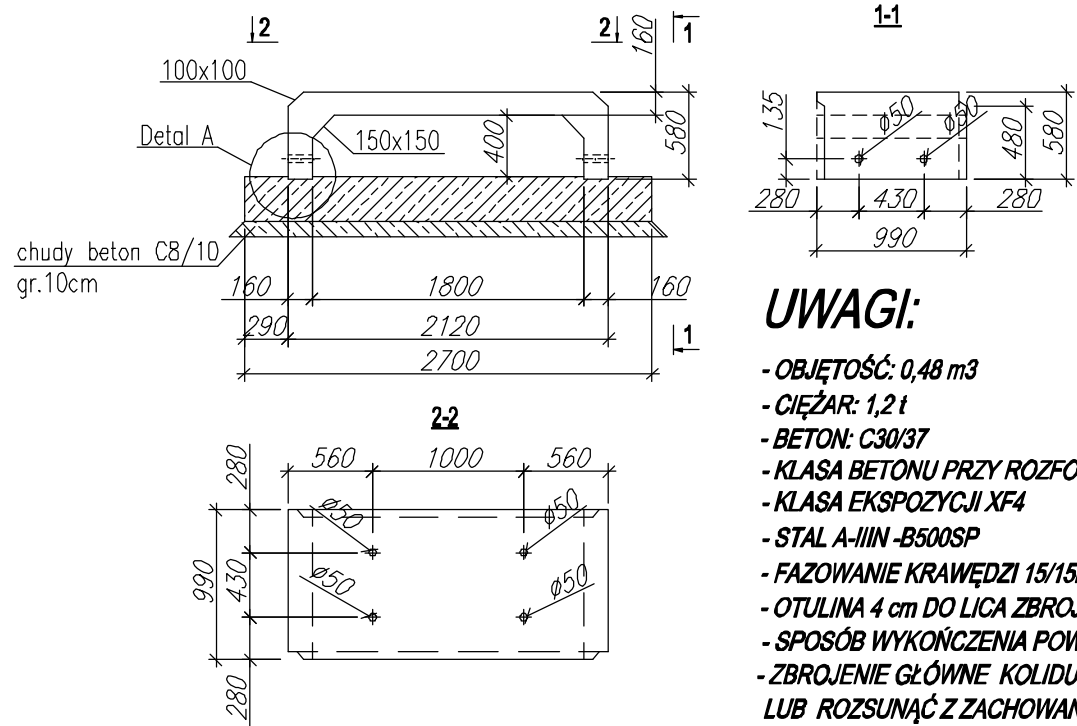

UWAGI:

- OBJĘTOŚĆ: 0,48 m³
- CIĘŻAR: 1,2 t
- BETON: C30/37
- KLASA BETONU PRZY ROZFORMYWANIU C20/25
- KLASA EKSPozyCJI XF4
- STAL A-IIIIN -B500SP
- FAZOWANIE KRAWĘDZI 15/15mm
- OTULINA 4 cm DO LICA ZBROJENIA
- SPOSÓB WYKOŃCZENIA POWIERZCHNI - GŁADKA
- ZBROJENIE GŁÓWNE KOLIDUJĄCE Z OTWORAMI, WYCIĄC LUB ROZSUNĄĆ Z ZACHOWANIEM ŻĄDANEJ OTULINY



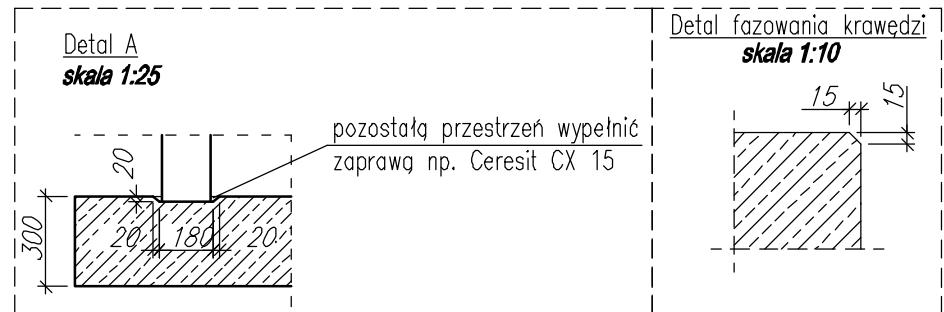


Detal zamka montażowego
skala 1:10

prefabrykat pośredni

prefabrykat skrajny A


prefabrykat skrajny B

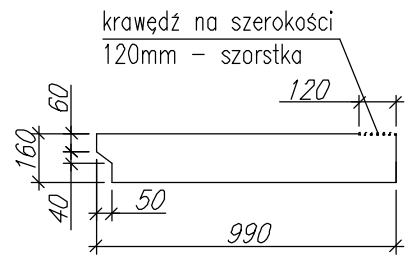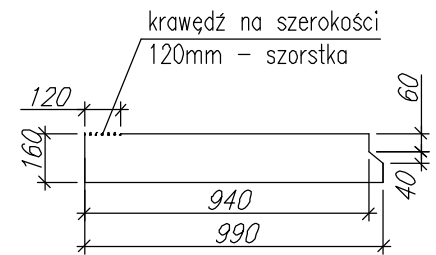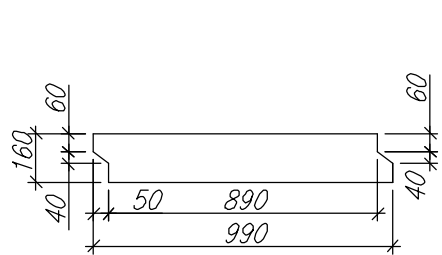

L.P	Nazwa elementu	Ilość [szt]
1.	Prefabrykat pośredni	72
2.	Prefabrykat skrajny A	4
3.	Prefabrykat skrajny B	4

Prefabrykowany przepust skrzynkowy


Rysunek zbrojeniowy
skala 1:25

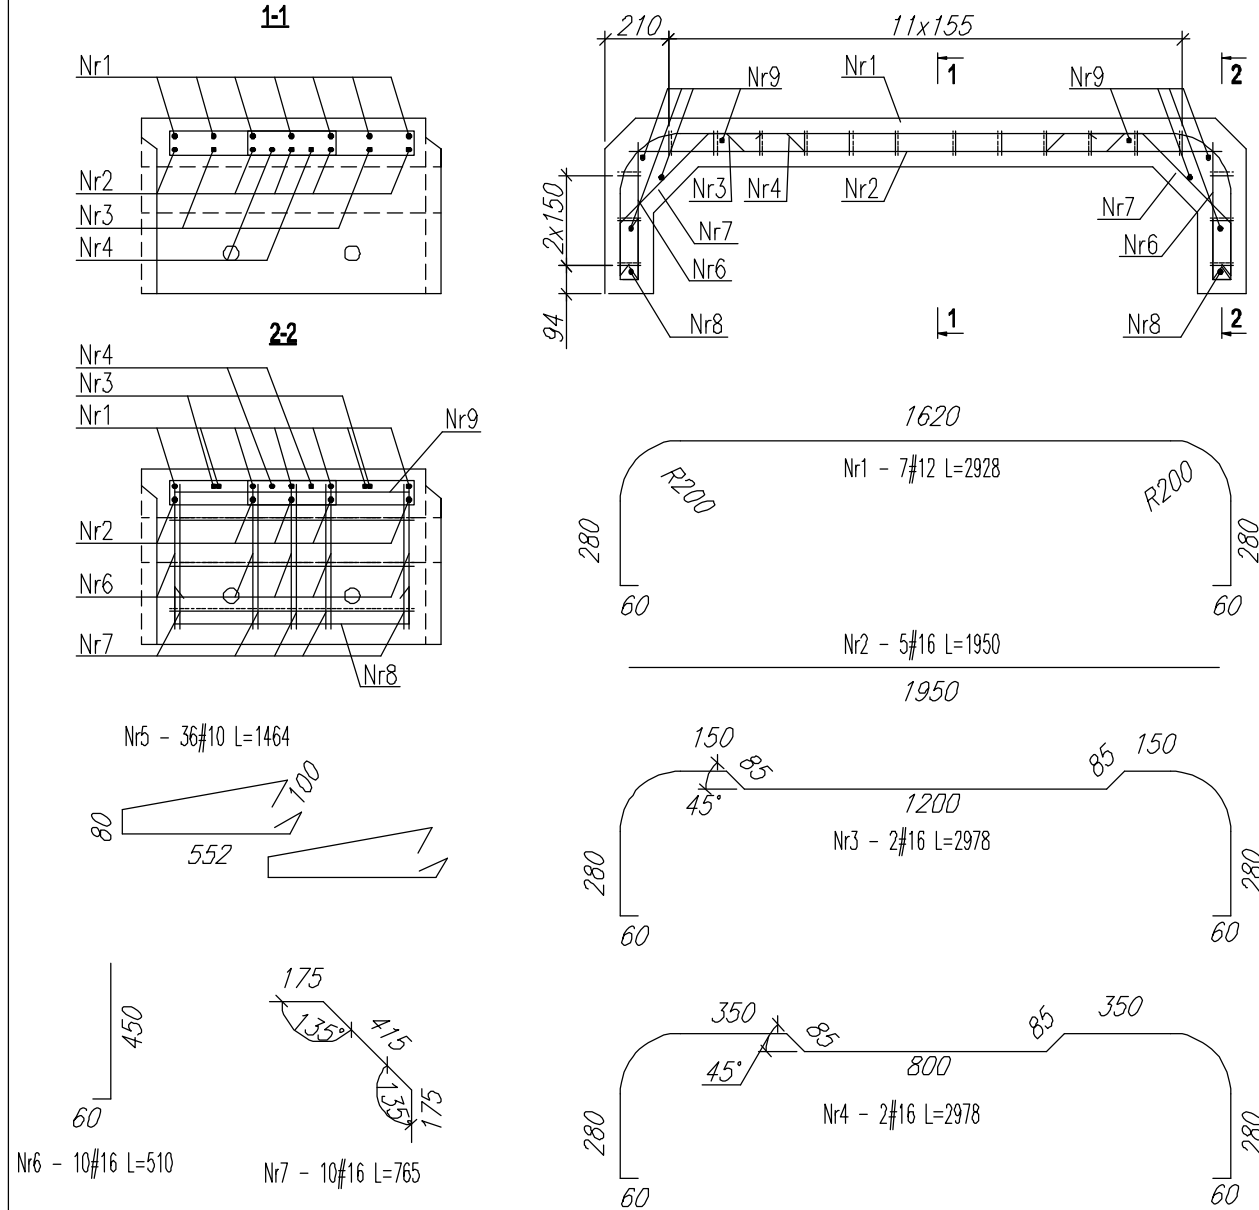


WYKAZ STALI

Nr	Ilość [szt]	Śred [mm]	Długość [mm]	#10	#12	#16	UWAGI
1	7	#12	2928		20.5		
2	5	#16	1950			9.75	
3	2	#16	2978			5.96	
4	2	#16	2978			5.96	
5	36	#10	1464	52.7			
6	10	#16	510			5.1	
7	10	#16	765			7.65	
8	2	#10	1024	2.05			
9	8	#10	774	6.19			
RAZEM wg średnic [m]				60.9	20.5	34.4	
MASA 1mb [kg/m]				0.617	0.888	1.58	
RAZEM wg średnic [kg]				37.6	18.2	54.4	
RAZEM wg gat. stali [kg]				110.2			

Monolityczna płyta żelbetowa gr.30cm pod oparcie prefabrykowanych segmentów przepustu

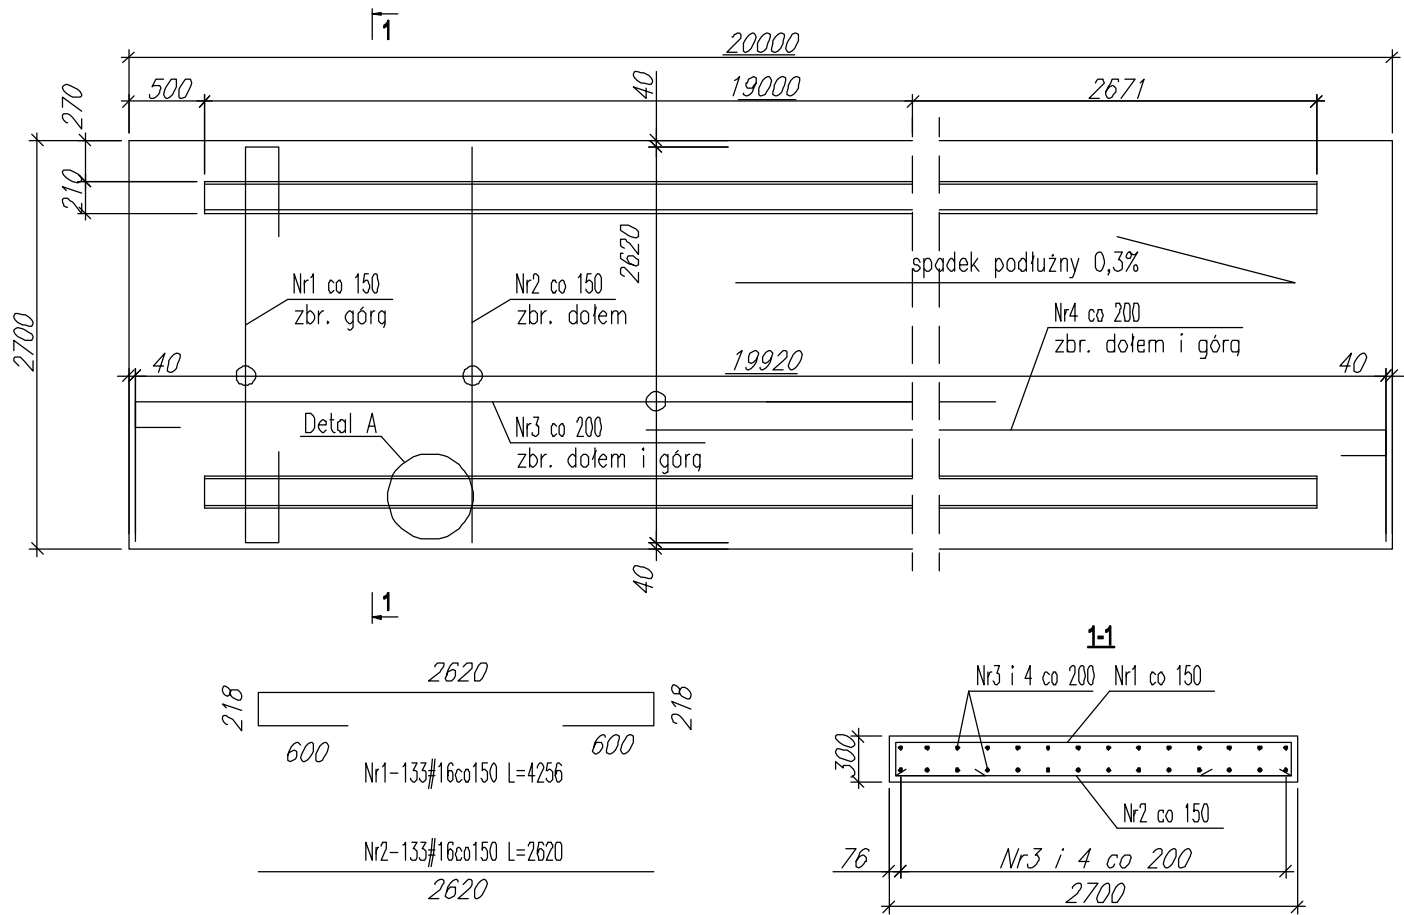

Detal wykonania monolitycznych ścianek wlotowych przepustu
szt.2/przepust

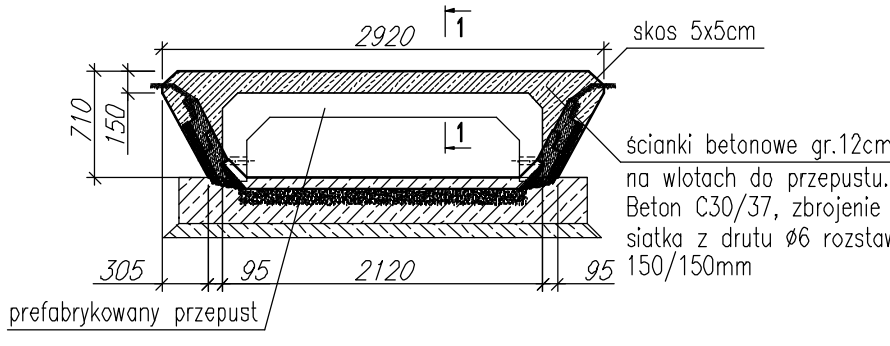


WYKAZ STALI DLA PŁYTY

Nr	Ilość [szt]	Śred [mm]	Długość [mm]	#16	UWAGI
1	133	#16	4256	566.05	
2	133	#16	2620	348.46	
3	28	#16	12000	3.36	
4	28	#16	9660	270.48	
RAZEM wg średnic [m]				1521	
MASA 1mb [kg/m]				1.58	
RAZEM wg średnic [kg]				2403.2	
RAZEM wg gat. stali [kg]				2403.2	


UWAGI:

- BETON C25/30
- STAL A-IIIIN -B500SP
- OTULINA 4 cm DO ZBROJENIA GŁÓWNEGO
- KLASA EKSPozyCJI :XC2

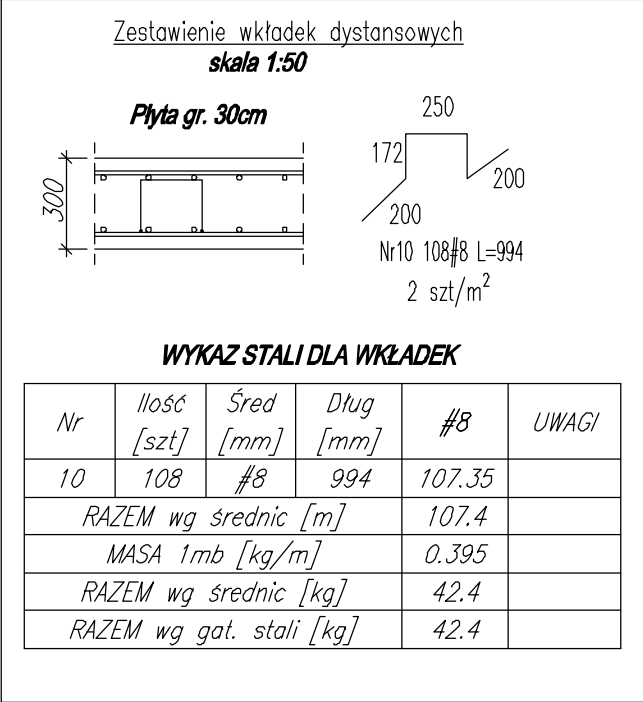

WYKAZ STALI DLA WKŁADEK

Nr	Ilość [szt]	Śred [mm]	Długość [mm]	#8	UWAGI
10	108	#8	994	107.35	
RAZEM wg średnic [m]				107.4	
MASA 1mb [kg/m]				0.395	
RAZEM wg średnic [kg]				42.4	
RAZEM wg gat. stali [kg]				42.4	

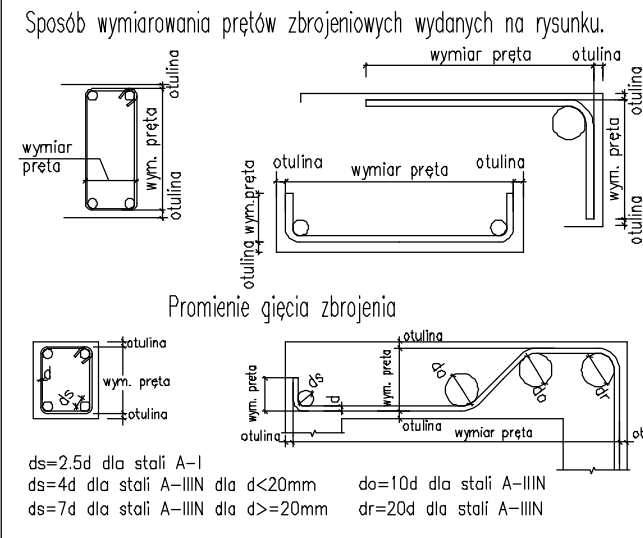

WOSAN –USŁUGI PROJEKTOWE; ul. Karbońska 5/10; 25-640 Kielce				Opracowanie P.B
Projektował	mgr inż. W. Adamus	Numer uprawnień SWK/0105/POOK/12	Specjalność konstrukcyjna	Podpis
Przedsięwzięcie Budowa dróg, sieci kanalizacji sanitarnej, deszczowej, wodociągowej i sieci energetycznej dla uzbrojenia terenów inwestycyjnych w Zawadzie gm. Dębica				Data 04.2015r
Inwestycja Budowa dróg, sieci kanalizacji deszczowej i sieci energetycznej dla uzbrojenia terenów inwestycyjnych w Zawadzie gm. Dębica				Skala 1 : 50
Przedmiot rysunku Przepust prefabrykowany + płyta fundamentowa				Numer rysunku 1