

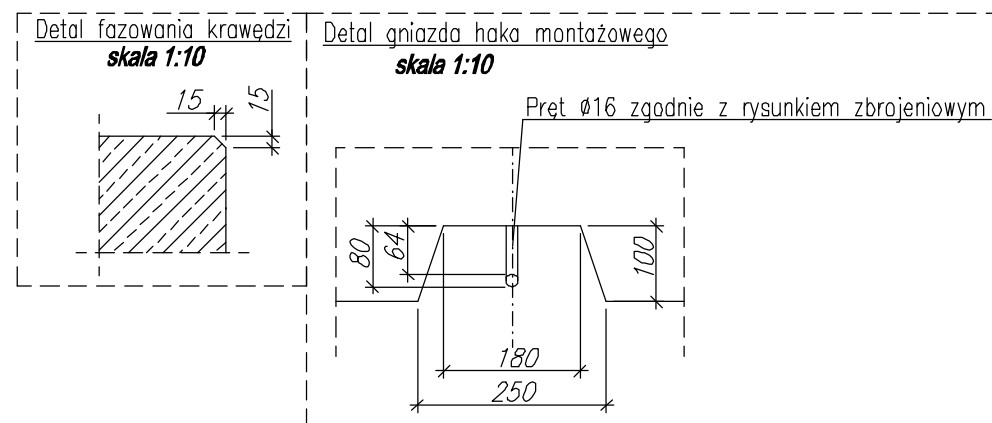
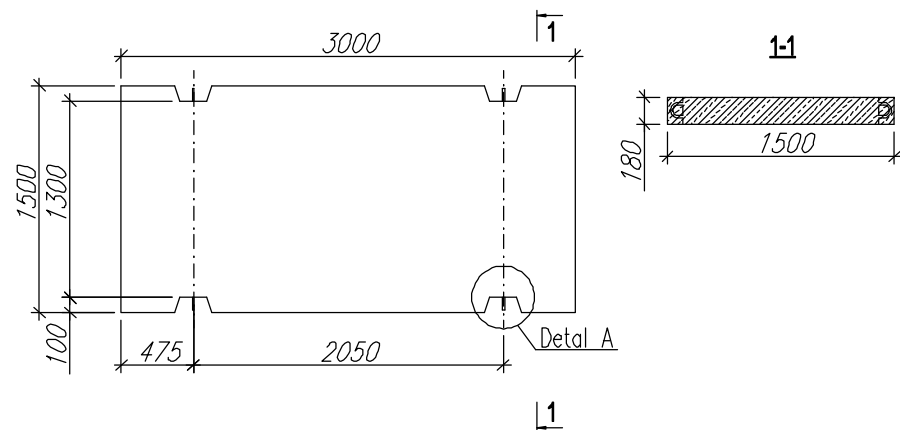


3000x1500x180
skala 1:50 sztuk 25

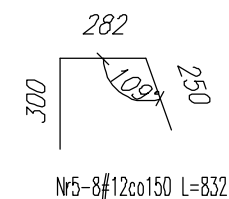


Płyta zabezpieczająca

Rysunek zbrojeniowy
skala 1:25

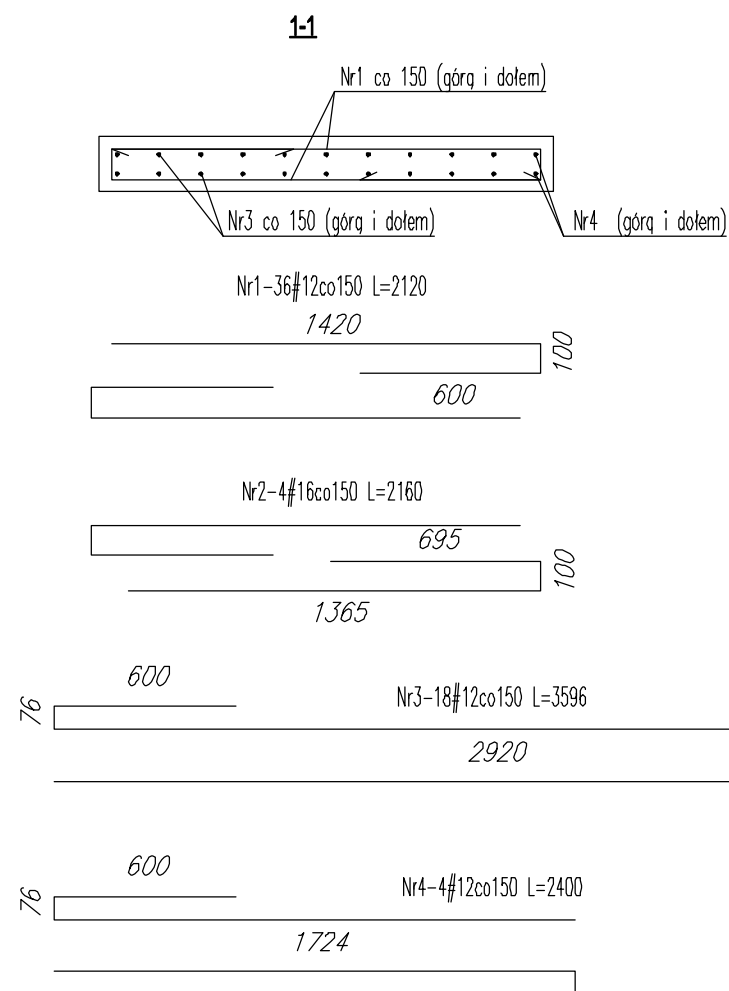

Zestawienie wkładek dystansowych
skala 1:50


Płyta gr. 18cm

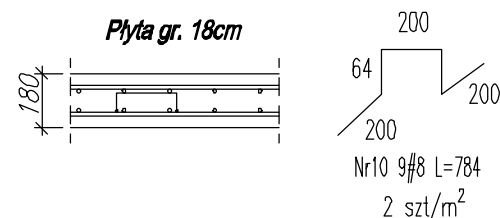**WYKAZ STALI DLA WKŁADEK**

Nr	Ilość [szt]	Śred [mm]	Długość [mm]	#8	UWAGI
10	9	#8	784	7.06	
RAZEM wg średnic [m]				7.1	
MASA 1mb [kg/m]				0.395	
RAZEM wg średnic [kg]				2.8	
RAZEM wg gat. stali [kg]				2.8	

UWAGI:


- OBJĘTOŚĆ: 0,81 m3
- CIĘŻAR: 2,1 t
- BETON C25/30
- KLASA BETONU PRZY ROZFORMYWANIU C16/20
- STAL A-IIIIN-B500SP
- FAZOWANIE KRAWĘDZI 15/15mm
- OTULINA 4 cm DO ZBROJENIA GŁÓWNEGO
- SPOSÓB WYKOŃCZENIA POWIERZCHNI - GŁADKA
- KLASA EKSPOZYCJI :XC2
- ZBROJENIE GŁÓWNE KOLIDUJĄCE Z OTWORAMI, WYCIĄC
LUB ROZSUNĄC Z ZACHOWANIEM ŻĄDANEJ OTULINY

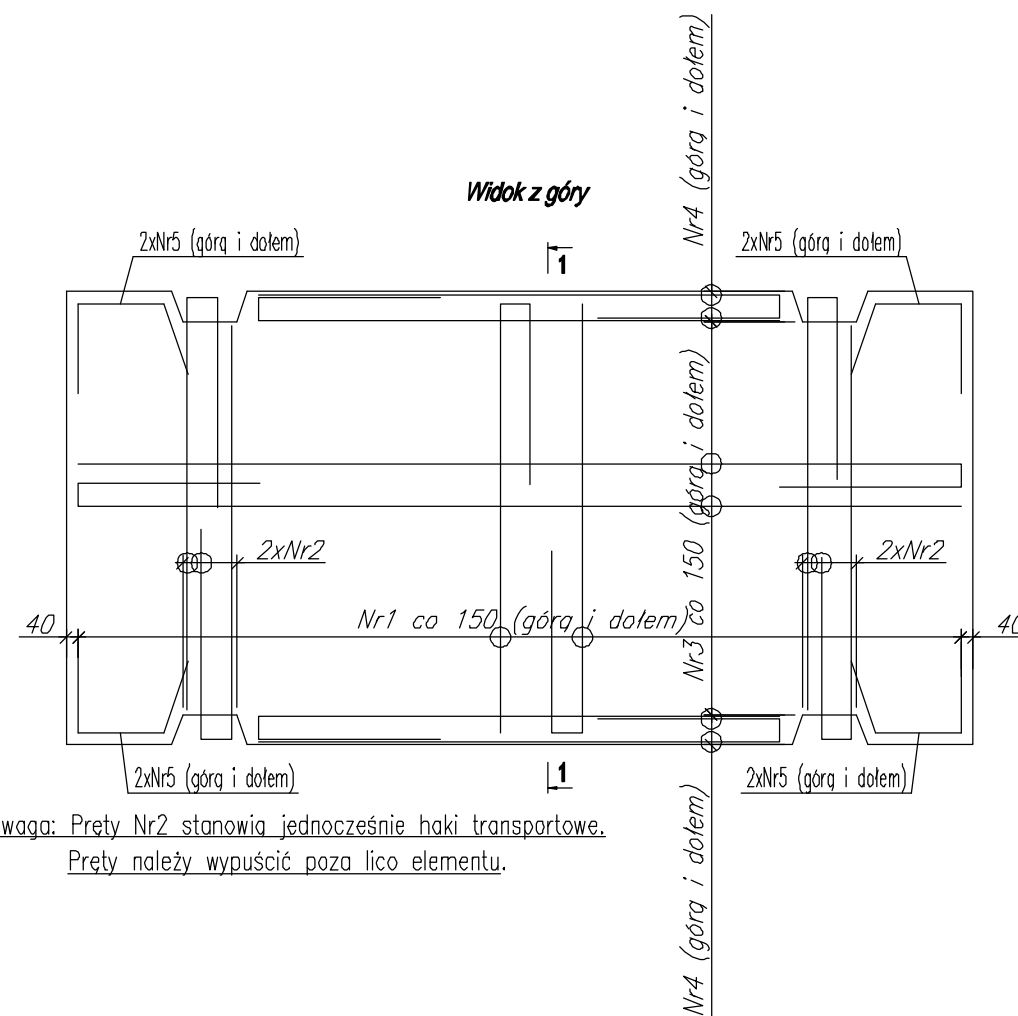

Uwaga: Pręty Nr2 stanowią jednocześnie haki transportowe.
Pręty należy wypuścić poza lico elementu.

WYKAZ STALI DLA PŁYTY

Nr	Ilość [szt]	Śred [mm]	Długość [mm]	#12	#16	UWAGI
1	36	#12	2120	76.32		
2	4	#16	2160		8.64	
3	18	#12	3596	64.73		
4	4	#12	2400	9.6		
5	8	#12	832	6.66		
RAZEM wg średnic [m]				157.3	8.6	
MASA 1mb [kg/m]				0.888	1.58	
RAZEM wg średnic [kg]				139.7	13.7	
RAZEM wg gat. stali [kg]				153.3		

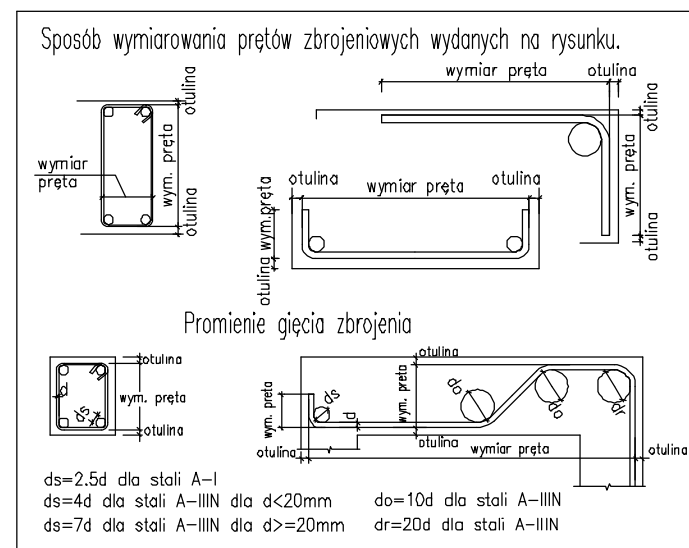

WOSAN –USŁUGI PROJEKTOWE; ul. Karbońska 5/10; 25-640 Kielce					Opracowanie P.B	
	Imię i nazwisko	Numer uprawnień	Specjalność	Podpis	Data 04.2015r	
Projektował	mgr inż. W. Adamus	SWK/0105/POOK/12	konstrukcyjna			
Przedsięwzięcie Budowa dróg, sieci kanalizacji sanitarnej, deszczowej, wodociągowej i sieci energetycznej dla uzbrojenia terenów inwestycyjnych w Zawadzie gm. Dębica						
Investycja Budowa dróg, sieci kanalizacji deszczowej i sieci energetycznej dla uzbrojenia terenów inwestycyjnych w Zawadzie gm. Dębica					Skala 1 : 50	
Przedmiot rysunku					Numer rysunku 1	