


obręb: 0014 Zawada, 180304_2 gm. Dębica, woj.podkarpackie

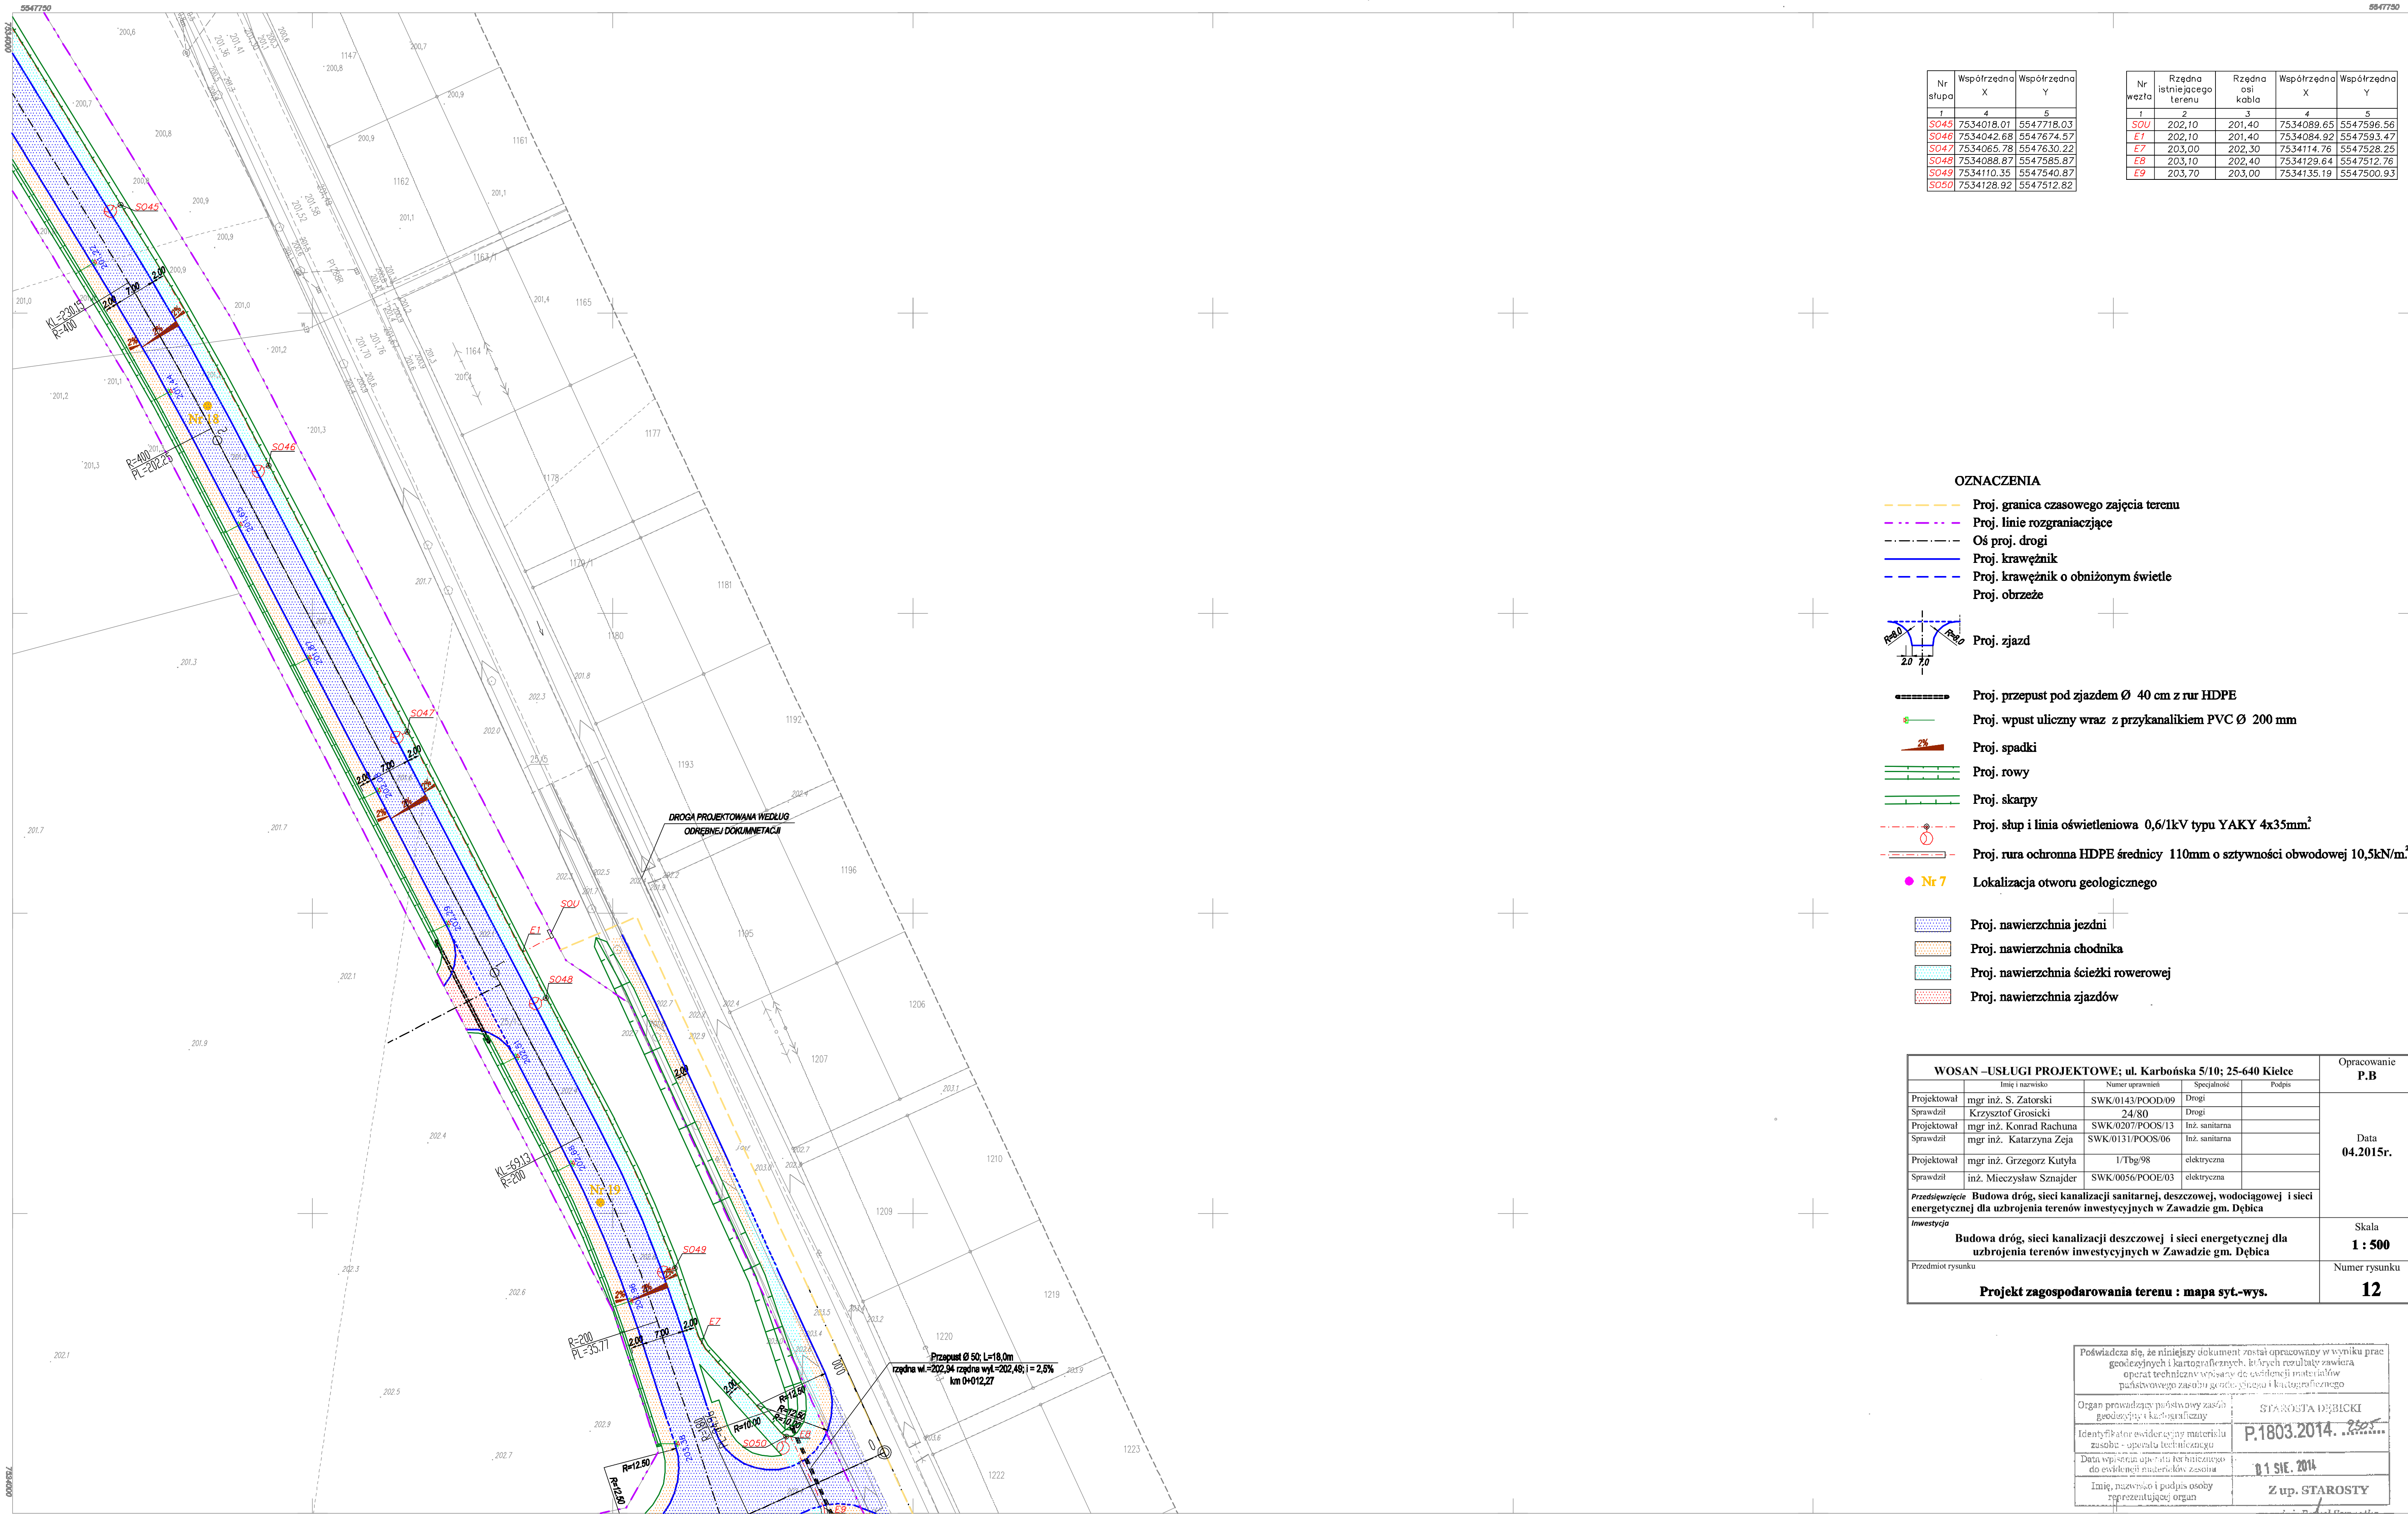

Nr słupa	Współrzędna X	Współrzędna Y
1	4	5
S045	7534018.01	5547718.03
S046	7534042.68	5547674.57
S047	7534065.78	5547630.22
S048	7534088.87	5547585.87
S049	7534110.35	5547540.87
S050	7534128.92	5547512.82

Nr wezła	Rzędna istniejącego terenu	Rzędna osi kabla	Współrzędna X	Współrzędna Y
1	2	3	4	5
SOU	202,10	201,40	7534089.65	5547596.56
E1	202,10	201,40	7534084.92	5547593.47
E7	203,00	202,30	7534114.76	5547528.25
E8	203,10	202,40	7534129.64	5547512.76
E9	203,70	203,00	7534135.19	5547500.93

OZNACZENIA

- Proj. granica czasowego zajęcia terenu
- Proj. linie rozgraniczające
- Oś proj. drogi
- Proj. krawężnik
- Proj. krawężnik o obniżonym świetle
- Proj. obrzeże
- Proj. zjazd
- Proj. przepust pod zjazdem Ø 40 cm z rur HDPE
- Proj. wpust uliczny wraz z przykanalikiem PVC Ø 200 mm
- Proj. spadki
- Proj. rowy
- Proj. skarpy
- Proj. słup i linia oświetleniowa 0,6/1kV typu YAKY 4x35mm²
- Proj. rura ochronna HDPE średnicy 110mm o sztywności obwodowej 10,5kN/m²
- Nr 7 Lokalizacja otworu geologicznego
- Proj. nawierzchnia jezdni
- Proj. nawierzchnia chodnika
- Proj. nawierzchnia ścieżki rowerowej
- Proj. nawierzchnia zjazdów

WOSAN –USŁUGI PROJEKTOWE; ul. Karbońska 5/10; 25-640 Kielce					Opracowanie P.B
	Inię i nazwisko	Numer uprawnień	Specjalność	Podpis	
Projektował	mgr inż. S. Zatorski	SWK/0143/POOD/09	Drogi		
Sprawdził	Krzysztof Grosicki	24/80	Drogi		
Projektował	mgr inż. Konrad Rachuna	SWK/0207/POOS/13	Inż. sanitarna		
Sprawdził	mgr inż. Katarzyna Zeja	SWK/0131/POOS/06	Inż. sanitarna		
Projektował	mgr inż. Grzegorz Kutyla	1/Tbg/98	elektryczna		
Sprawdził	inż. Mieczysław Sznajder	SWK/0056/POOE/03	elektryczna		
Przedsięwzięcie Budowa dróg, sieci kanalizacji sanitarnej, deszczowej, wodociągowej i sieci energetycznej dla uzbrojenia terenów inwestycyjnych w Zawadzie gm. Dębica					Data 04.2015r.
Inwestycja Budowa dróg, sieci kanalizacji deszczowej i sieci energetycznej dla uzbrojenia terenów inwestycyjnych w Zawadzie gm. Dębica					
Przedmiot rysunku Projekt zagospodarowania terenu : mapa syt.-wys.					Skala 1 : 500
					Numer rysunku 12

Poświadczam, że niniejszy dokument został opracowany w wyniku prac geodezyjnych i kartograficznych, których rezultaty zawiera operat techniczny w formie do celów ewidencyjnych i kartograficznych państwowego zasobu geodezyjnego i kartograficznego	
Organ prowadzący państwowy zasób geodezyjny i kartograficzny	STAROSTA DĘBICKI
Identyfikator ewidencyjny materiału zasobu - operatu technicznego	P.1803.2014. 2015
Data wpisania operatu do bieżącego do ewidencji materiałów zasobu	01 SIE. 2014
Imię, nazwisko i podpis osoby reprezentującej organ	Z up. STAROSTY

mgr inż. Paweł Bartoń
INSPEKTOR
w Wydziale Geodezji, Kartografii i Katastru

7.125.25.12.1.4
1:500

Sprawdzono z materiałami ZUE!! w Dębicy
Wnieśliśmy projektowane, uzgodnione lokalizacje
i trasy urządzeń podziemnych: szl. ...
GK.IV.6630, 2... 14... 20... A... 20... 20... 20...
Z up. STAROSTY
mgr inż. ...
INŻYNIER
w Wydziale Geodezji, Kartografii i Katastru

MAPA DO CELÓW PROJEKTOWYCH

wykonana w Czerwcu 2014 r. przez:
"GEO-SERVICE"
Usługi Geodezyjno-Kartograficzne
39-120 Sędziszów Młp. Bp. Bp. Wł. Wł. Wł.
GEODETA UP. ...
Władysław Ślawicki
or. ...

Kierownik Grupy Robót :

7.125.25.12.1.2		7.125.25.12.2.3
7.125.25.12.1.3		
7.125.25.12.3.2		

Powstała na podstawie obowiązującej mapy zasadniczej w skali 1:2000,
oraz pomiaru bezpośredniego.
Nr kancelaryjny robót : GK.6842.517.2014
Granica uwidoczniona wg stanu ewidencyjnego
Układ współrzędnych płaskich "2000", Układ wysokości "Rzeczniot 60"
Służbności gruntowych nie badano
Stan na czerwiec 2014r.