


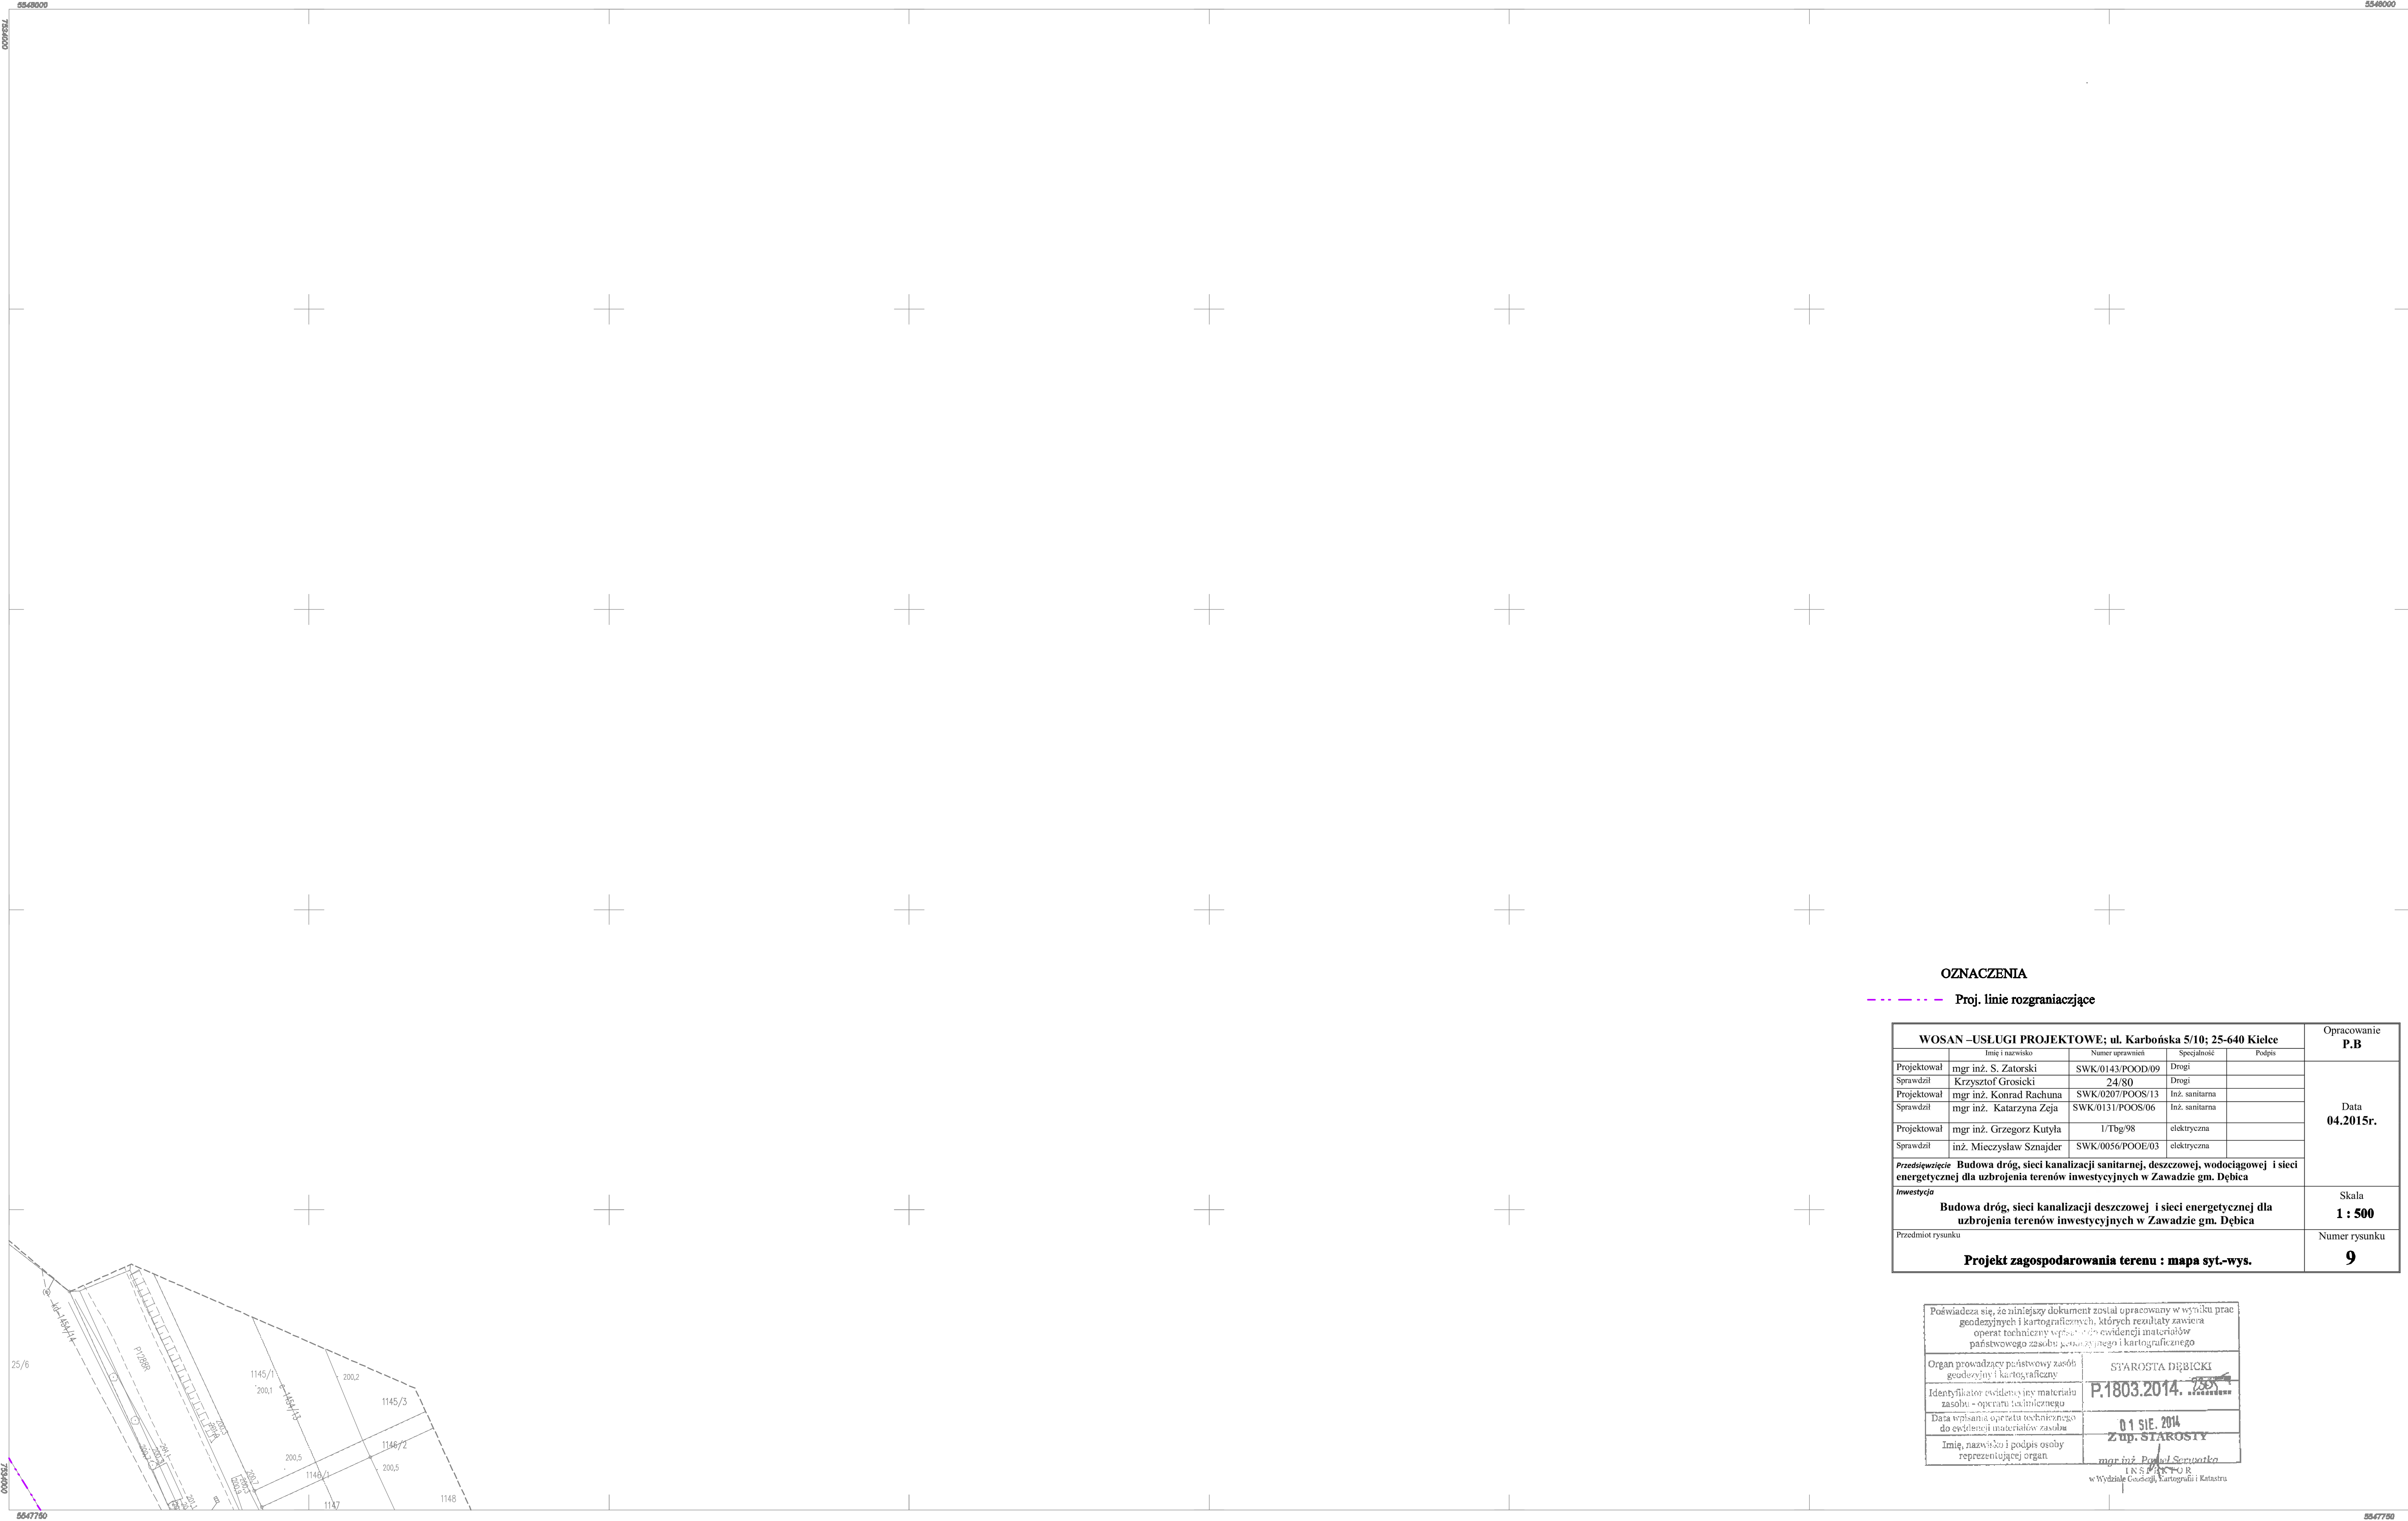

OZNACZENIA

Proj. linie rozgraniczające

WOSAN –USŁUGI PROJEKTOWE; ul. Karbońska 5/10; 25-640 Kielce					Opracowanie P.B
	Imię i nazwisko	Numer uprawnień	Specjalność	Podpis	
Projektował	mgr inż. S. Zatorski	SWK/0143/POOD/09	Drogi		
Sprawdził	Krzysztof Grosicki	24/80	Drogi		
Projektował	mgr inż. Konrad Rachuna	SWK/0207/POOS/13	Inż. sanitarna		
Sprawdził	mgr inż. Katarzyna Zeja	SWK/0131/POOS/06	Inż. sanitarna		
Projektował	mgr inż. Grzegorz Kutyla	1/Tbg/98	elektryczna		Data 04.2015r.
Sprawdził	inż. Mieczysław Sznajder	SWK/0056/POOE/03	elektryczna		
Przedsięwzięcie Budowa dróg, sieci kanalizacji sanitarnej, deszczowej, wodociągowej i sieci energetycznej dla uzbrojenia terenów inwestycyjnych w Zawadzie gm. Dębica					
Inwestycja Budowa dróg, sieci kanalizacji deszczowej i sieci energetycznej dla uzbrojenia terenów inwestycyjnych w Zawadzie gm. Dębica					
Przedmiot rysunku Projekt zagospodarowania terenu : mapa syt.-wys.					Skala 1 : 500
					Numer rysunku 9

Poświadczam, że niniejszy dokument został opracowany w wyniku prac geodezyjnych i kartograficznych, których rezultaty zawiera operat techniczny wpisany w ewidencji materiałów państwowego zasobu geodezyjnego i kartograficznego	
Organ prowadzący państwowy zasób geodezyjny i kartograficzny	STAROSTA DĘBICKI
Identyfikator ewidencyjny materiału zasobu - operatu technicznego	P.1803.2014. 7358
Data wpisania operatu technicznego do ewidencji materiałów zasobu	01 SIE. 2014
Imię, nazwisko i podpis osoby reprezentującej organ	mgr inż. Paweł Szwarc

INSTRUMENT
w Wydziale Geodezji, Kartografii i Katastru


7.125.25.12.1.2
1:500

Sprawdzono z materiałami ZUDP w Dębicy
Wnieśliśmy projektowane, uzgodnione lokalizacje
i trasy urządzeń podziemnych - st.
GK.IV.66302. 20.
Z up. STAROSTY
mgr inż. Edyta Krakowska
I N S T R U M E N T O R
w Wydziale Geodezji, Kartografii i Katastru.

MAPA DO CELÓW PROJEKTOWYCH

wykonane w Czerwcu 2014 r. przez:
"GEO-SERVICE"
Usługi Geodezyjno-Kartograficzne
39-120 Sędziszów Młp. Borek Wielki 74
GEO - SERVICE
Usługi Geodezyjno-Kartograficzne
39-120 SEDZISZÓW, MŁP
BOREK WIELKI 74
NIP 792-121-20-54, Regon 650196240

Równomik. Oprawy Rabbt :
Władysław Sławiczek
nr uprawnień 5101

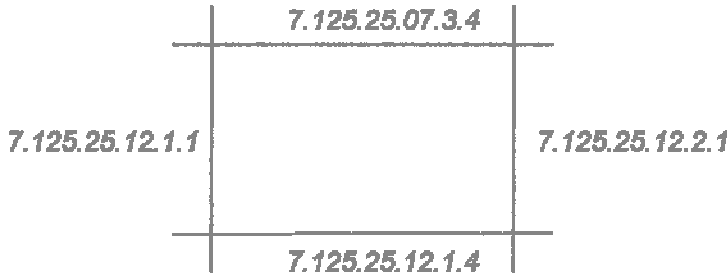

Powstała na podstawie obowiązującej mapy zasadniczej w skali 1:2000,
oraz pomiaru bezpośredniego,
Nr Kancelaryjny roboty : GK.6642.5.17.20.14
Granice uwidoczniono wg stanu ewidencyjnego
Układ współrzędnych płaskich "2000", Układ wysokości "Krańszadt 60"
Służebności gruntowych nie badano
Stan na czerwiec 2014r.