
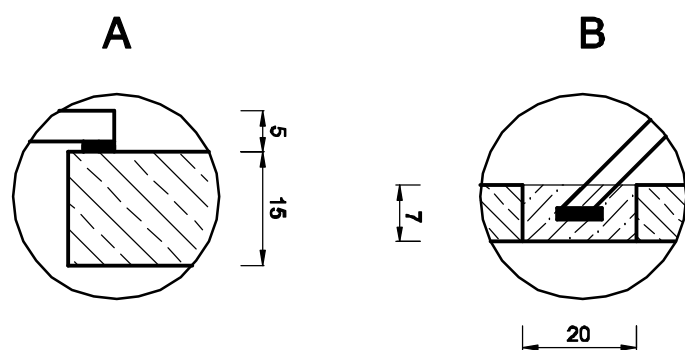
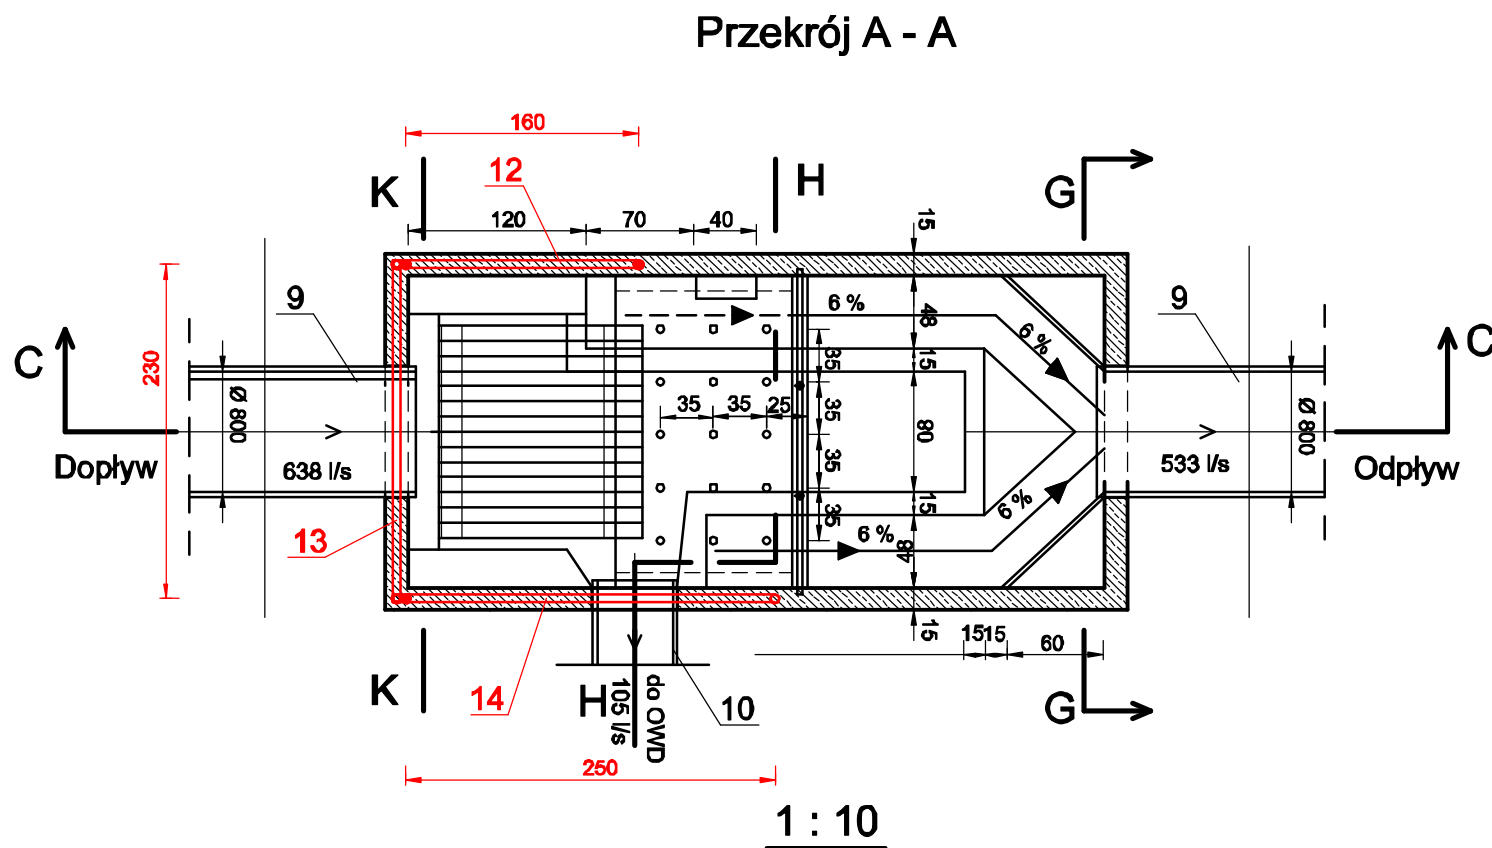
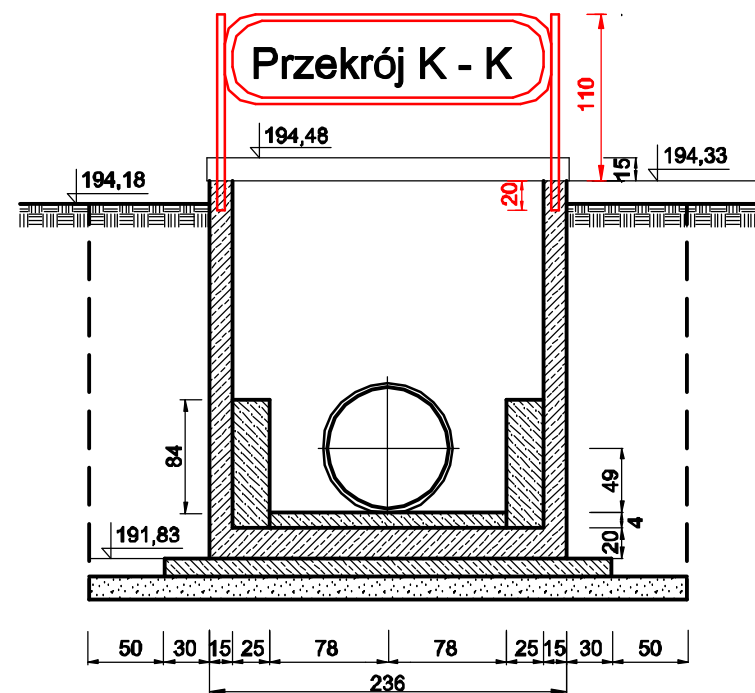
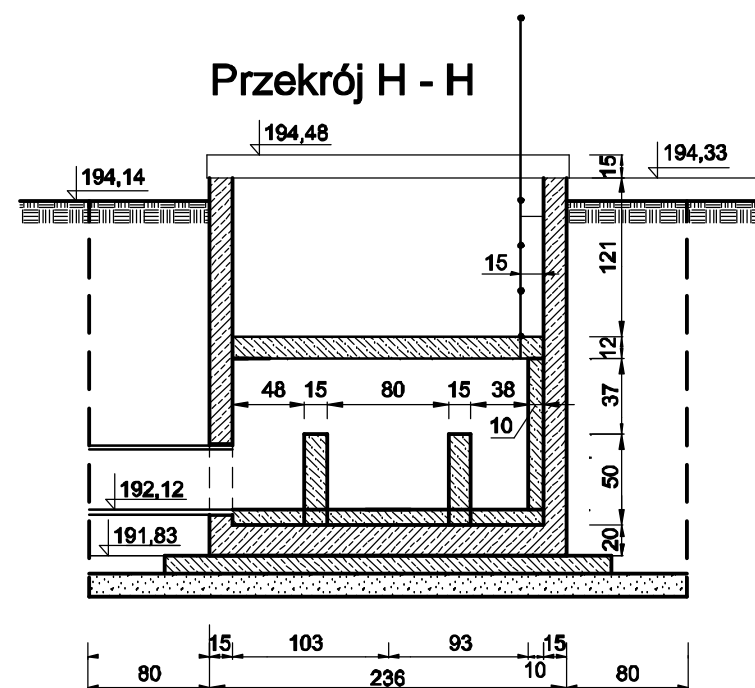
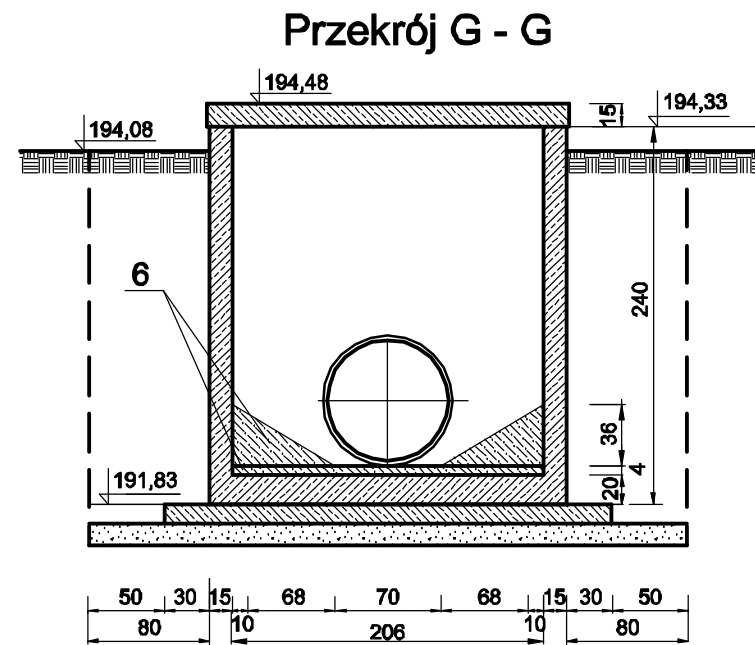


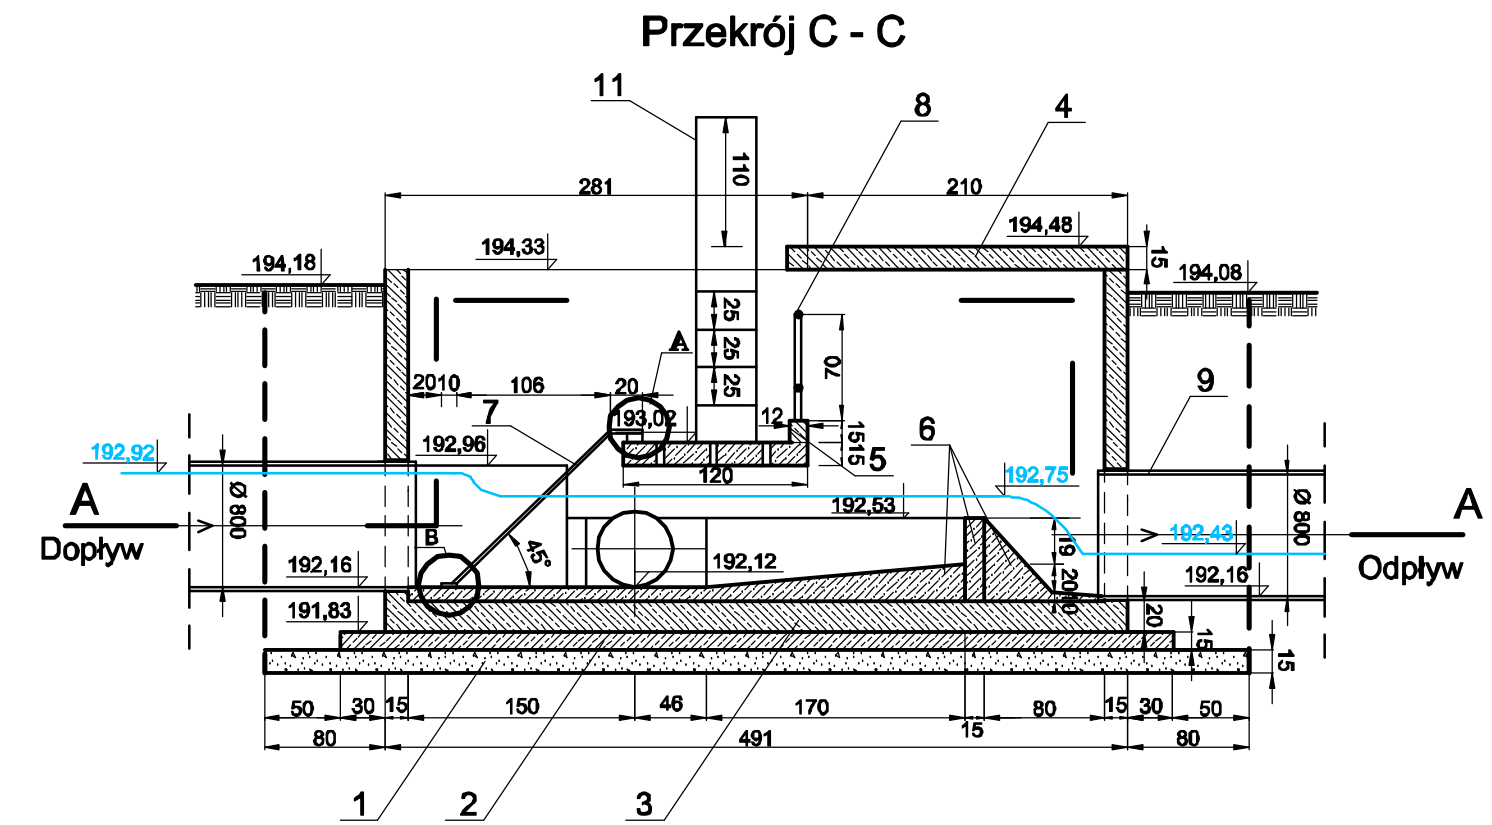

Poz.	Element	Jedn.	Ilość	Norma, kat. wykonanie
1	Podłoże piasek śr. ziarn. zagęszczony	m ³	2,91	Is ≥ 0,95
2	Beton wyrównawczy B15 gęstoplastyczny	m ³	1,32	posadowienie bezpośrednio na zaprawie cementowej
3	Prefabrykat żelbetowy komory 4,91x 2,36 x 2,55m	Mg	17,00	dostawca prefabrykatu
4	Prefabrykat żelbetowy płyta 2,36 x 2,10 x 0,15m	Mg	1,78	dostawca prefabrykatu
5	Prefabrykat żelb. płyta z otw. 2,06 x 1,20 x 0,12m	Mg	0,72	dostawca prefabrykatu
6	Beton hydrotech. gęstoplast. C35/45	m ³	1,92	dostawca prefabrykatu
7	Krata stal. ocynkowana ogniowo. 30x 8 mm 3 segmenty po 500mm	kg	3x44,6	wykonanie warsztatowe
8	Barierka z rur stal. ocynk. Ø 40mm	kg	9,72	wykonanie warsztatowe
9	Rura kan. Ø 980/800 żelbet. WIPRO	m	przedmiar	katalog rur Wipro
10	Rura kan. DN400 - SN 8kN/m ²	m	przedmiar	katalog rur kan. PVC
11	Drabinka stal. ocynk. z poręczą o wys.1100+900mm	kpl.	1	wykonanie warsztatowe w/g Rys. T9
12	Barierka typ Olsztyński	m	1,60	stal ocynkowana
13	Barierka typ Olsztyński	m	2,30	stal ocynkowana
14	Barierka typ Olsztyński	m	2,50	stal ocynkowana

Uwagi

- Wymogi dot. prefabrykatów żelbetowych :
 - beton min. C35/45;
 - wodoszczelność W - 8;
 - mrozoodporność F - 100;
 - powierzchnia zewnętrzna : farba bitumiczna ASOL-F;
 - powierzchnia wewnętrzna : powłoka olejoodporna.
- Prefabrykat 4 posadowić bezpośrednio na zaprawie (ca 4 cm) cementowej M10.

WOSAN –USŁUGI PROJEKTOWE; ul. Karbońska 5/10; 25-640 Kielce					Opracowanie P.B
	Imię i nazwisko	Numer uprawnień	Specjalność	Podpis	Data 04.2015r
Projektował	mgr inż. Konrad Rachuna	SWK/0207/POOS/13	Inż. sanitarna		
Sprawdził	mgr inż. Katarzyna Zeja	SWK/0131/POOS/06	Inż. sanitarna		
Przedsięwzięcie Budowa dróg, sieci kanalizacji sanitarnej, deszczowej, wodociągowej i sieci energetycznej dla uzbrojenia terenów inwestycyjnych w Zawadzie gm. Dębica					Skala 1 : 25
Inwestycja Budowa dróg, sieci kanalizacji deszczowej i sieci energetycznej dla uzbrojenia terenów inwestycyjnych w Zawadzie gm. Dębica					
Przedmiot rysunku					Numer rysunku 21

OWD 2 - Komora rozdziału z kratą

OWD 2 - Komora rozdziału z kratą