



Przekroj A - A

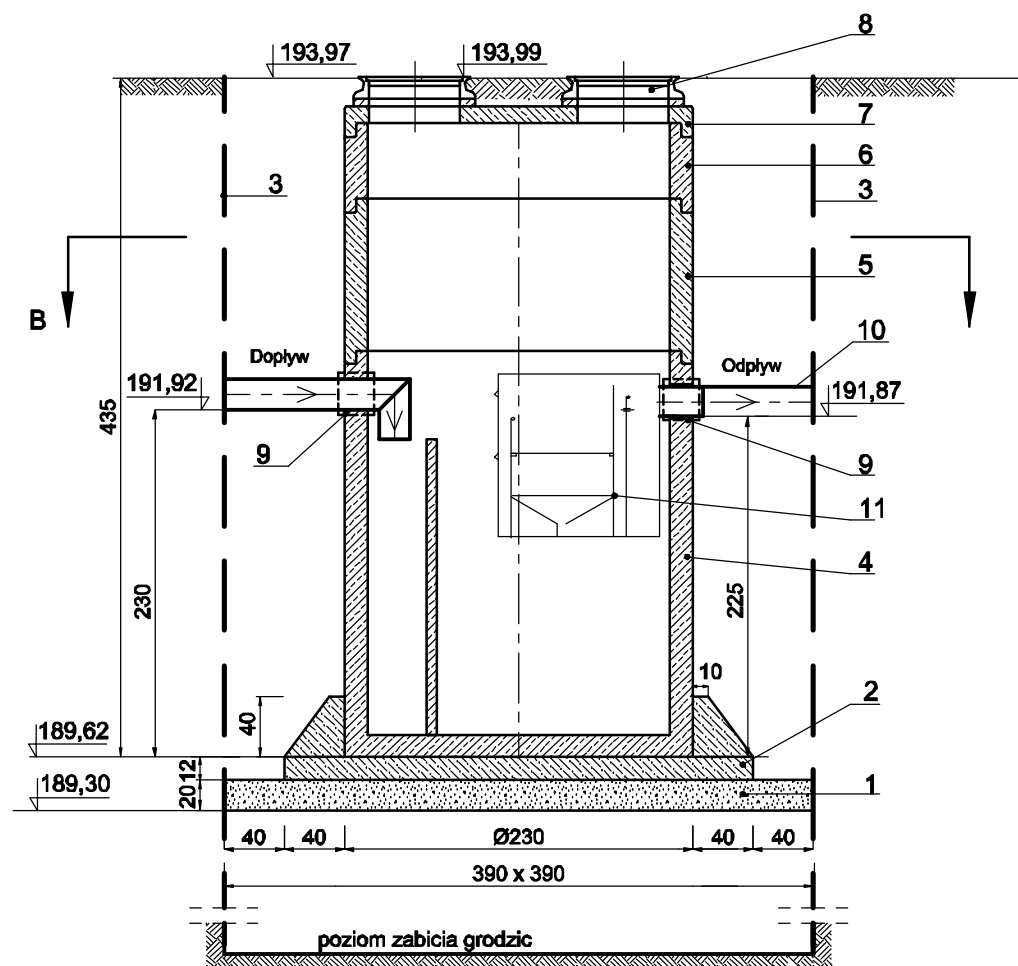

Przekroj B - B

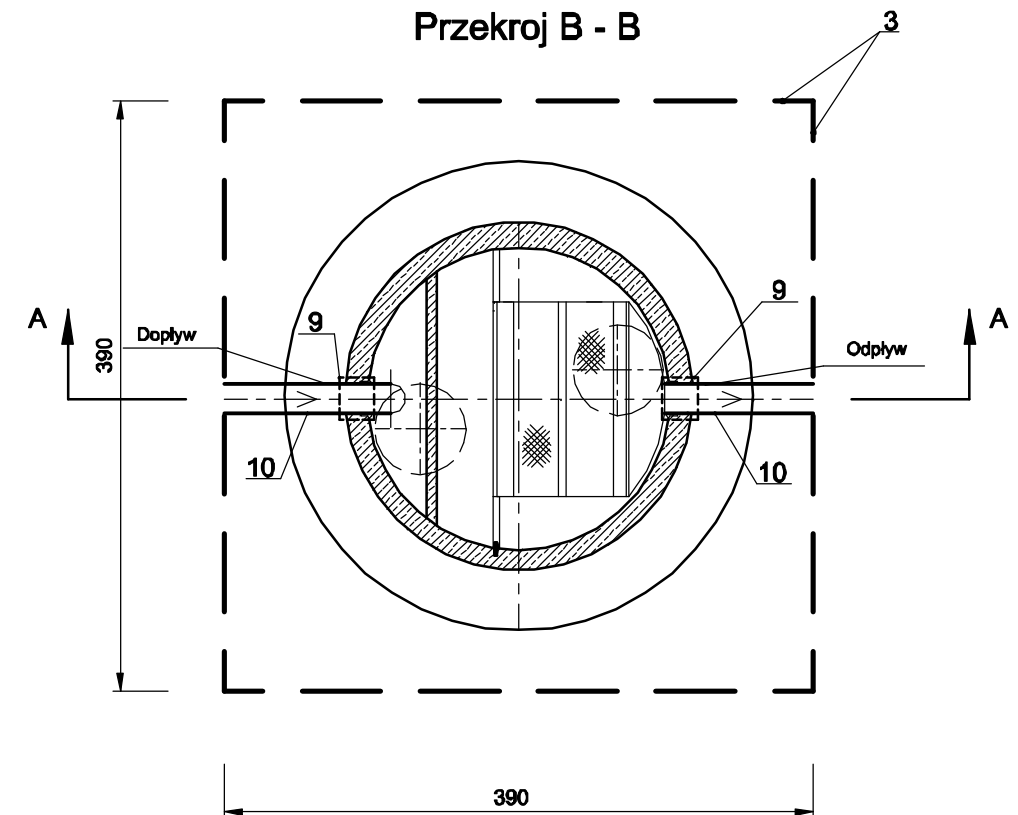

Poz.	Element	Jedn.	Ilość	Norma, kat. wykonanie
1	Drenaż dna :warstwa pospółki zagęszcz. do Is>0,96	m ³	3,05	wyk. odwodnienia
2	Beton wyrównawczy B15 + zaprawa cementowa	m ³	1,96	wyk. odwodnienie
3	Grodzice stalowe typu G46/P3 Wy = 961,3 cm ³ o długości 6,0m	Mg m ²	9,52	plus 2 ramy rozporowe stalowe z □ 240mm; L = 32m
4	Prefabrykat żelbetowy Ø2300 x 2600	Mg	8,54	dostawca separatora
5	Prefabrykat żelbetowy Ø2300 x 1000	Mg	2,43	dostawca separatora
6	Prefabrykat żelbetowy Ø2300 x 500	Mg	1,22	dostawca separatora
7	Prefabrykat żelbetowy płyta Ø2300 x 15	Mg	1,49	dostawca separatora
8	Właz żel. Ø 600 kl. B125 bez otw. wentylacyjnych z wkładką gumową, wypełniony betonem	kpl.	2	PN - EN./24.2000
9	Szczelne przejście dla rur kan. PVC Ø200	kpl.	2	uzgodnić z dostawcą separatora
10	Rury kan. PVC Ø 200x5,9mm	m	2x1,0	uzgodnić z dostawcą separatora
11	Komora koalescencji hydrodynamicznej	kpl.	1	wyposażenie separatora

Uwagi

- Wymogi dot. prefabrykatów żelbetowych :
 - beton min. C35/45;
 - wodoszczelność W - 8;
 - mrozoodporność F - 100;
 - powierzchnia zewnętrzna : farba bitumiczna ASOL-F;
 - powierzchnia wewnętrzna : powłoka olejoodporna.
- Prefabrykat 4 posadowić bezpośrednio na zaprawie cementowej M10.

WOSAN –USŁUGI PROJEKTOWE; ul. Karbońska 5/10; 25-640 Kielce				Opracowanie P.B
	Imię i nazwisko	Numer uprawnień	Specjalność	Podpis
Projektował	mgr inż. Konrad Rachuna	SWK/0207/POOS/13	Inż. sanitarna	
Sprawdził	mgr inż. Katarzyna Zeja	SWK/0131/POOS/06	Inż. sanitarna	
Przedsięwzięcie Budowa dróg, sieci kanalizacji sanitarnej, deszczowej, wodociągowej i sieci energetycznej dla uzbrojenia terenów inwestycyjnych w Zawadzie gm. Dębica				Data 04.2015r
Inwestycja Budowa dróg, sieci kanalizacji deszczowej i sieci energetycznej dla uzbrojenia terenów inwestycyjnych w Zawadzie gm. Dębica				Skala 1 : 50
Przedmiot rysunku				Numer rysunku 23
OWD 2 - Separator koalescencyjny bezfiltrowy				