


PROFIL PODŁUŻNY - DROGA D3

SKALA 1:50/1:500

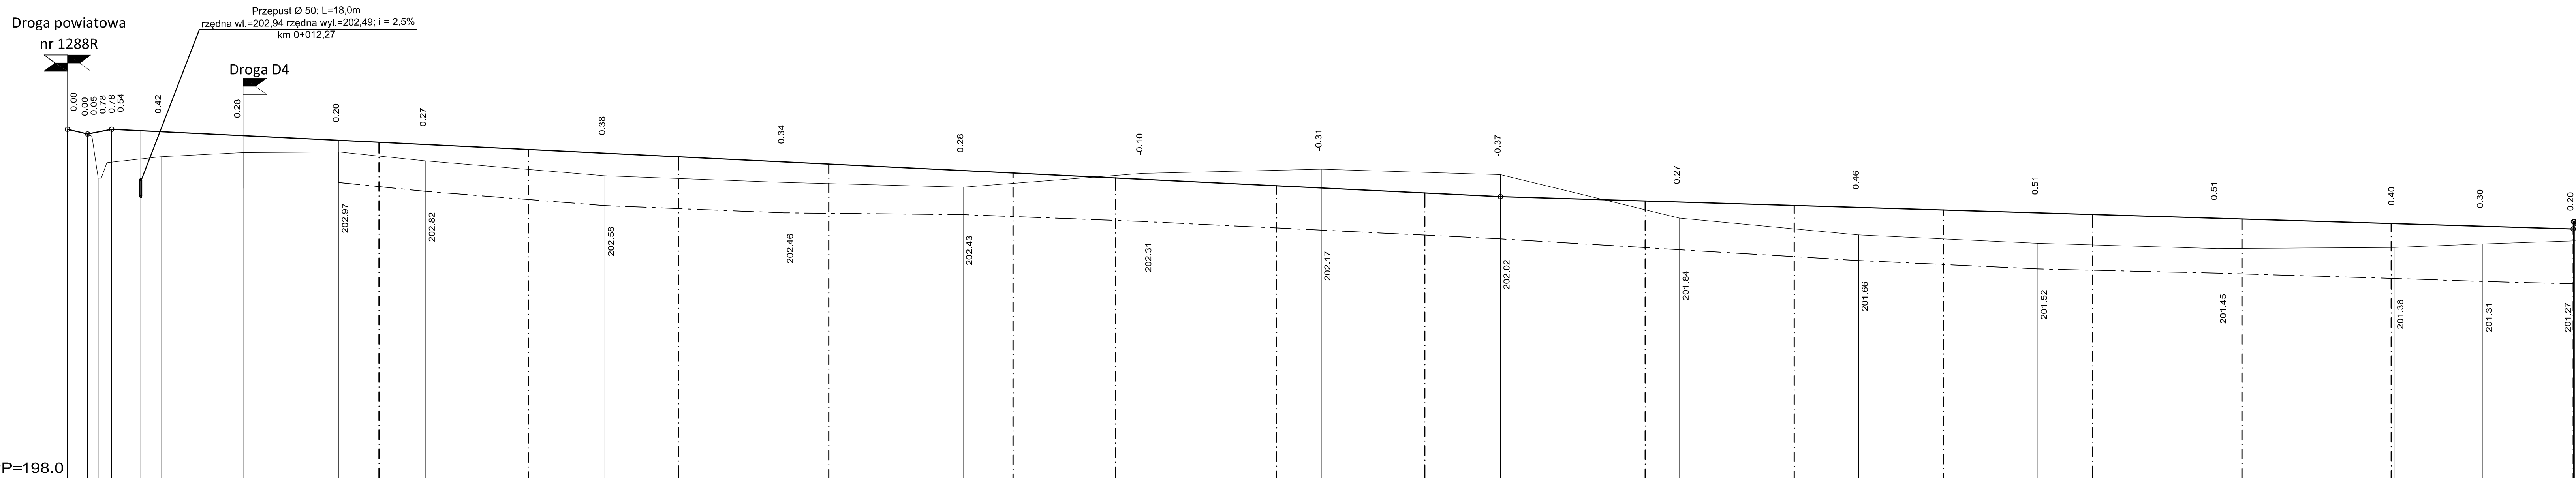

SKALA 1:50/1:500

PP=198.0

	</
--	--	----

LEGENDA:

-  - projektowana niweleta
-  - teren istniejący
-  - projektowany rów prawostronny
-  - projektowany wpust ściekowy strona prawa

WOSAN - USŁUGI PROJEKTOWE, ul. Karbońska 5/10, 25-640 Kielce					<i>Opracowanie</i> P.W.
	<i>Imię i nazwisko</i>	<i>Numer uprawnień</i>	<i>Specjalność</i>	<i>Podpis</i>	
<i>Projektował</i>	mgr inż. Sebastian Zatorski	SWK/0143/ POOD/09	drogowa		<i>Data</i> 03.2015 r.
<i>Opracował</i>	mgr inż. Kamil Rękas	-	drogowa		
<i>Sprawił</i>	Krzysztof Grosicki	24/80	drogowa		<i>Skala</i> 1:500
Przedsięwzięcie Budowa dróg, sieci kanalizacji sanitarnej, deszczowej, wodociągowej i sieci energetycznej dla uzbrojenia terenów inwestycyjnych w Zawadzie Gm. Dębica					
Investycja Budowa dróg, sieci kanalizacji deszczowej i sieci energetycznej dla uzbrojenia terenów inwestycyjnych w Zawadzie gm. Dębica					
<i>Przedmiot rysunku</i>					<i>Numer rysunku</i>
Profil podłużny - droga D3					3.3