


PRZEKROJE POPRZECZNE - SKALA 1 : 100

DROGA D3



|                                                               |   |                     |               |               |  |
|---------------------------------------------------------------|---|---------------------|---------------|---------------|--|
| WOSAN - USŁUGI PROJEKTOWE, ul. Karłowicza 5/10, 25-640 Kielce |   |                     |               | Opisowanie    |  |
| Profesjonalny                                                 | ingr. inż. Sebastian Zamojski   | Numer uprawnień     | Specjalizacja | P.W.          |  |
| Opiniotwórcy                                                  | mgr inż. Karol Rękas   | SKM/1457 / POK/2019 | diagnosta     | Data          |  |
| Wykonawca                                                     | inż. inż. Karol Rękas   | -                   | diagnosta     | 03.2015 r.    |  |
| Przebieg                                                      | Kierunek (Oznaczenie)   |                     |               | Skala         |  |
| Przebieg                                                      | Budowa drogi, sieci kanalizacji sanitarnej, deszczowej, wodociągowej i sieci energetycznej dla uzbrojenia terenów inwestycyjnych w Zawadzie Gm. Dębica |                     |               | 1 : 100       |  |
| Przebieg                                                      | Budowa drogi, sieci kanalizacji deszczowej i sieci energetycznej dla uzbrojenia terenów inwestycyjnych w Zawadzie g.m. Dębica                          |                     |               | Numer rysunku |  |
| Przebieg                                                      | Przekroje poprzeczne - droga D3   |                     |               | 4.6           |  |