


WIDOK z GÓRY

WYLOT Nr 1 do rowu
skala 1 : 50

N = 50°3'52.08"
E = 21°28'9.55"

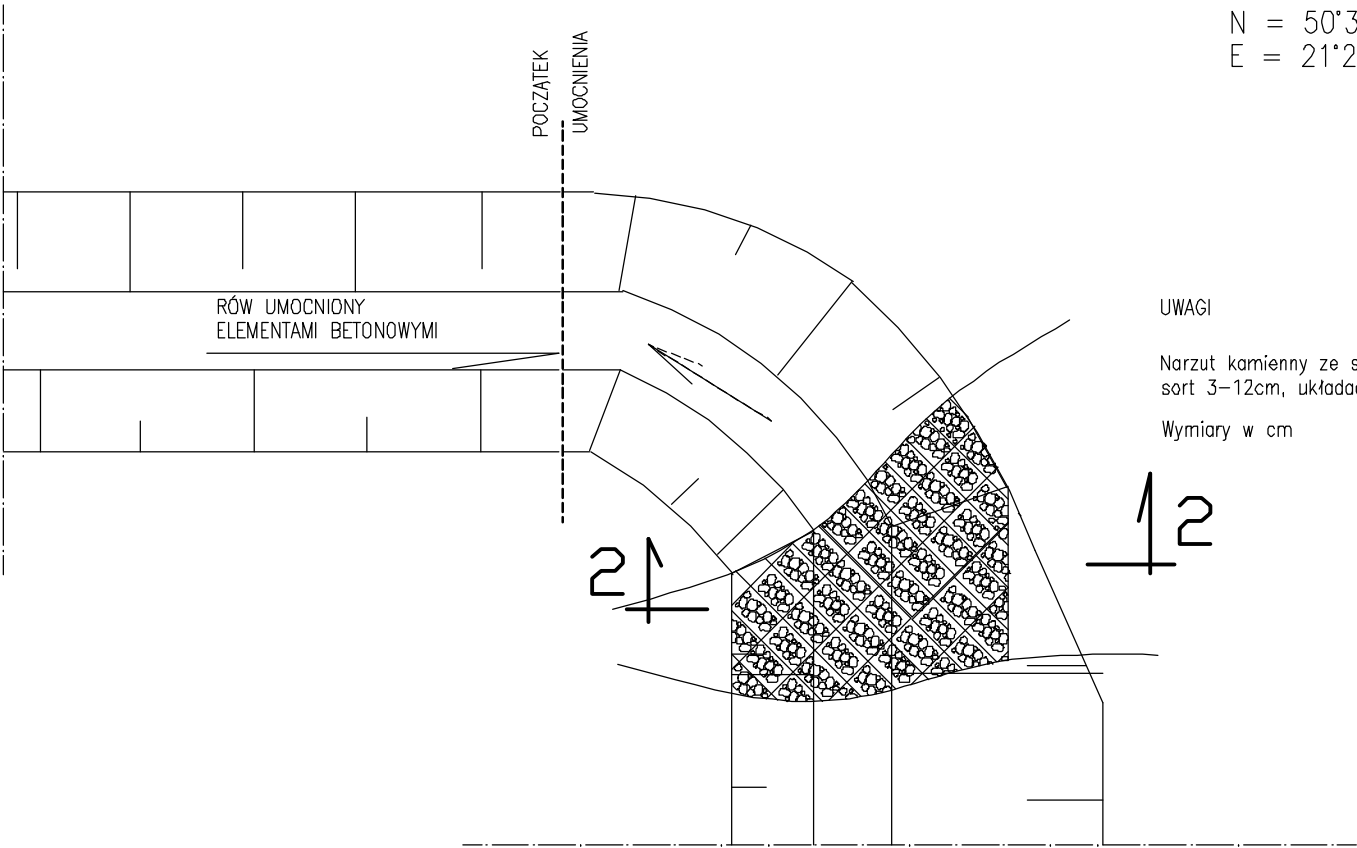

UWAGI


Narzut kamienny ze skał twardych, nienasiąkających wodą
sort 3-12cm, układać starannie z klinowaniem kamieni

Wymiary w cm


BETON MONOLITYCZNY:
- KONSTRUKCYJNY B20 (C15/20)
- PODKŁADOWY B10 (C8/10)

STAL ZBROJENIOWA kl. A-I



PRZĘKRÓJ ROWU 2-2

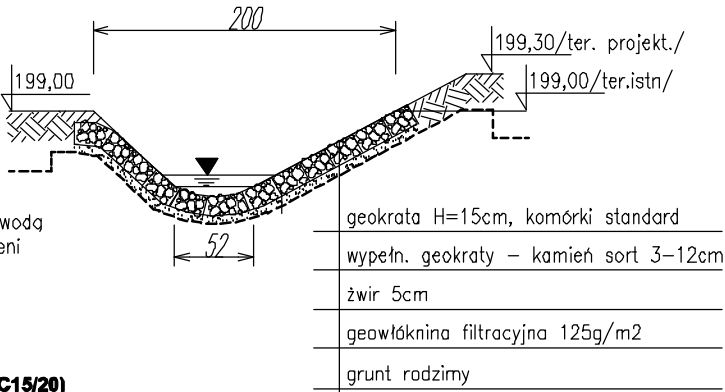

Zbrojenie schodów terenowych

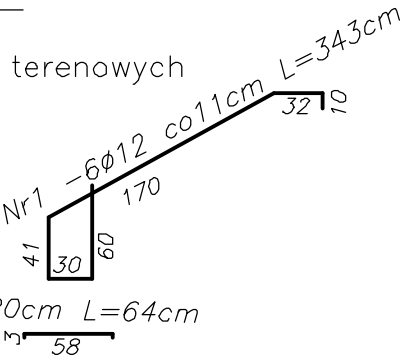

PRZĘKRÓJ ROWU 1-1

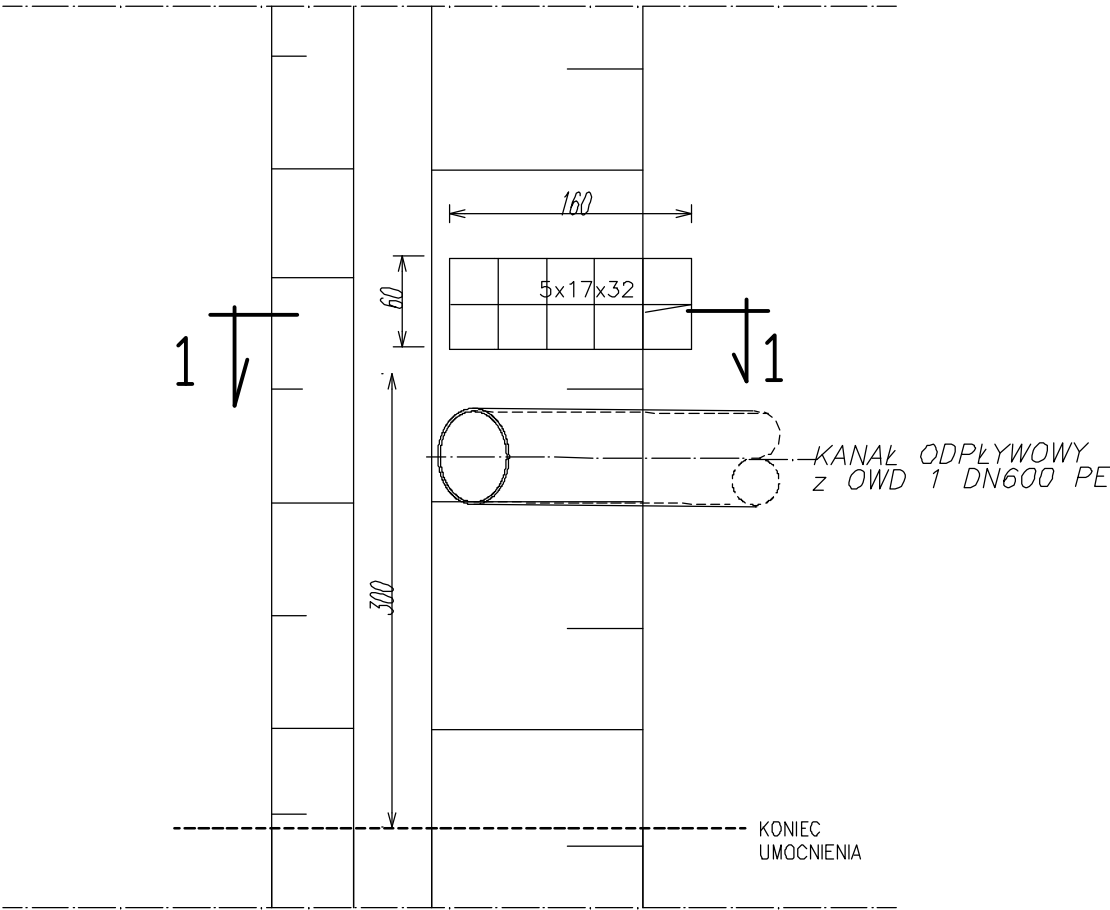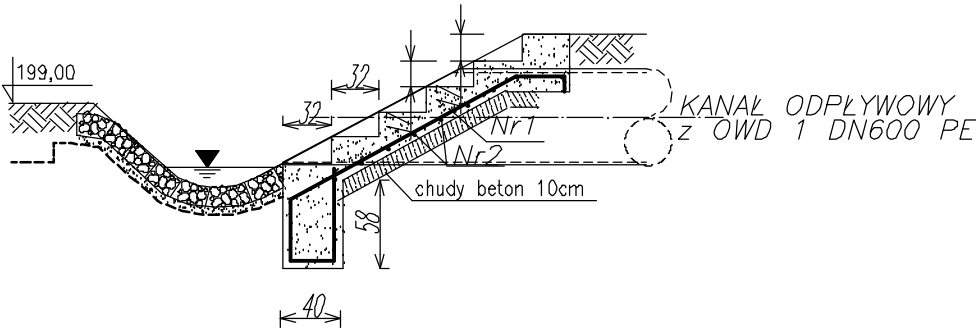

KONIEC
UMOCNIENIA

WOSAN –USŁUGI PROJEKTOWE; ul. Karbońska 5/10; 25-640 Kielce					Opracowanie P.W.	
	Imię i nazwisko	Numer uprawnień	Specjalność	Podpis		
Projektował	mgr inż. Konrad Rachuna	SWK/0207/POOS/13	Inż. sanitarna			
Sprawdził	mgr inż. Katarzyna Zeja	SWK/0131/POOS/06	Inż. sanitarna		Data 04.2015r	
Przedsięwzięcie Budowa dróg, sieci kanalizacji sanitarnej, deszczowej, wodociągowej i sieci energetycznej dla uzbrojenia terenów inwestycyjnych w Zawadzie gm. Dębica						
Inwestycja Budowa dróg, sieci kanalizacji deszczowej i sieci energetycznej dla uzbrojenia terenów inwestycyjnych w Zawadzie gm. Dębica						Skala 1 : 50
Przedmiot rysunku						Numer rysunku 10

Wylot Nr 1 do rowu R1