
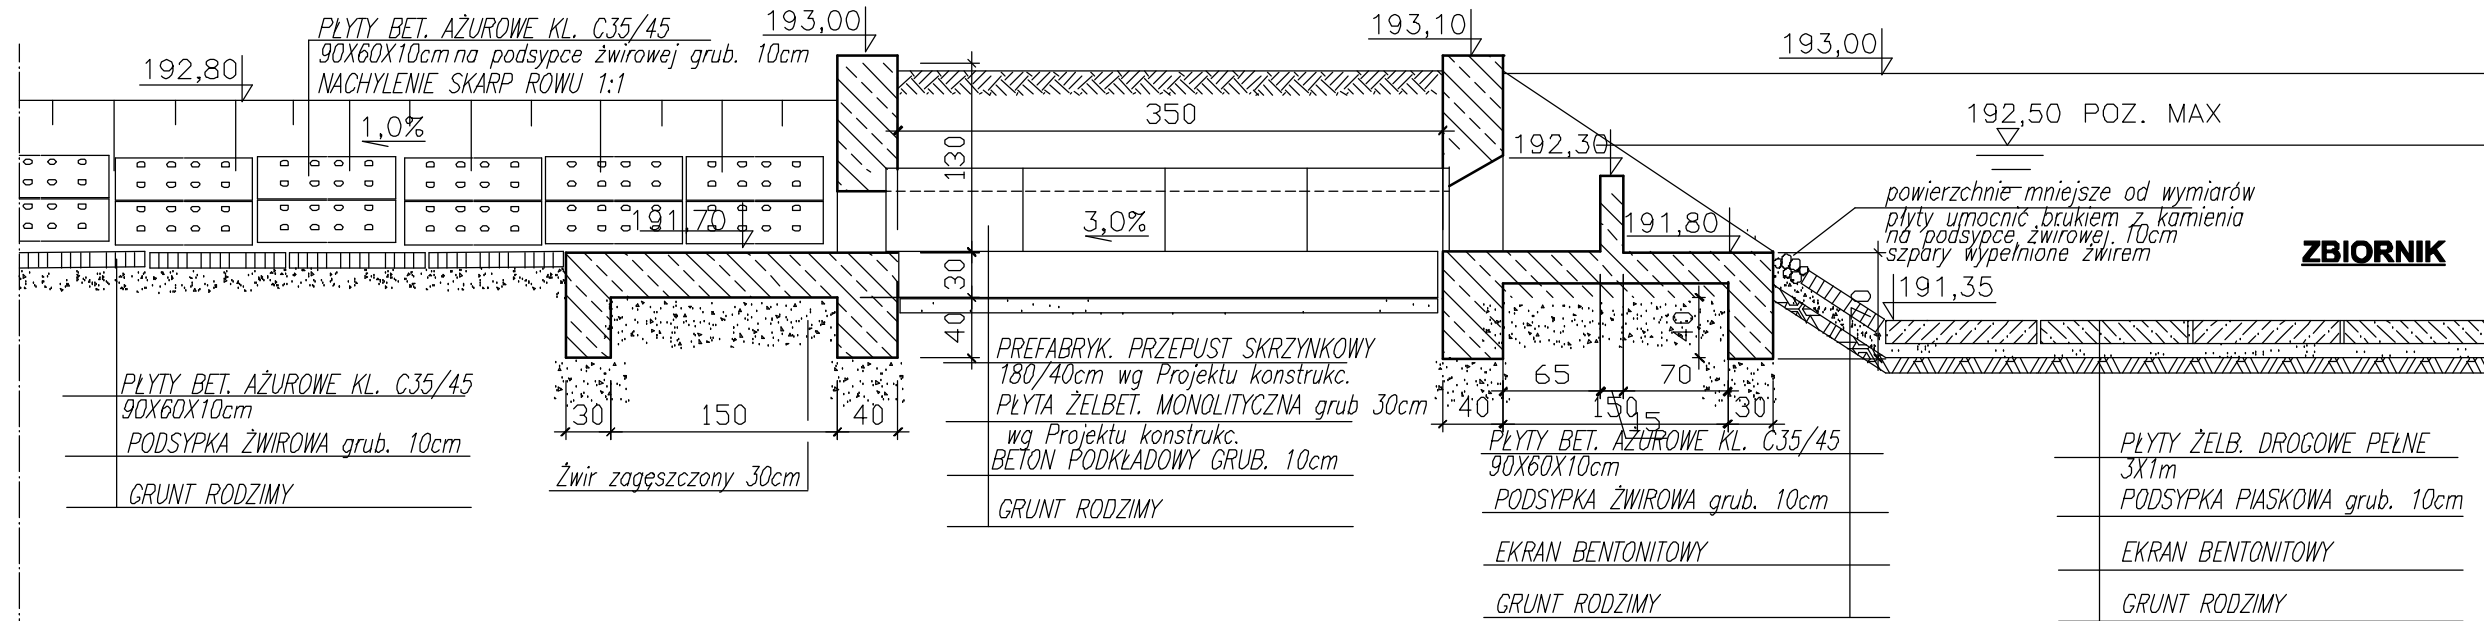


ODPŁYW AWARYJNY
z ZBIORNIKA RETENCYJNEGO
PRZEKRÓJ A-A

ZBROJENIE DNA WYLOTU

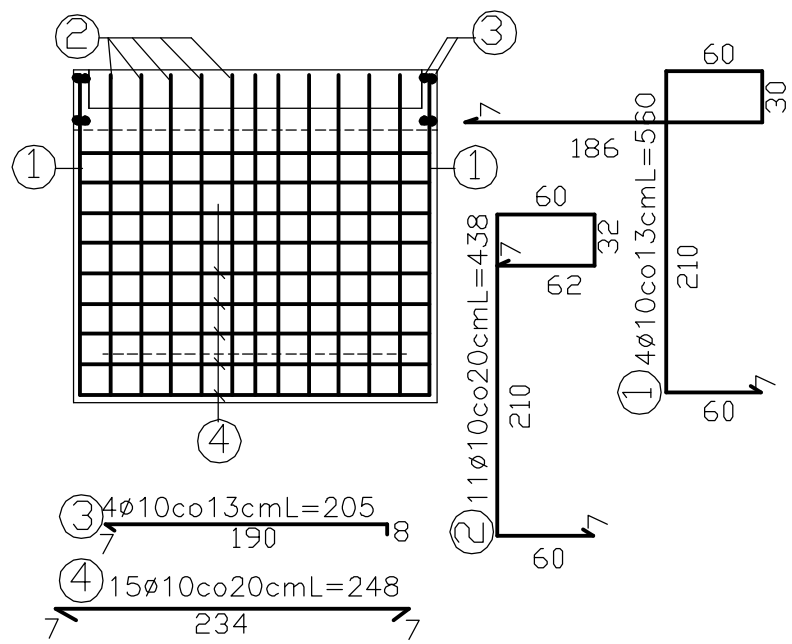

BETON BH20, F - 100
STAL KL. A - I





ZBROJENIE DNA WLOTU

ZBROJENIE ŚCIANKI OPOROWEJ WLOTU

ZBROJENIE SKRZYDEŁEK I PROGU PRZELEWU

Nr pręta	Średnica Ø mm	Długość pręta cm	Liczba prętów szt.	Całkowita długość:	
				Ø6	Ø10
1	10	560	8		44,80
2	10	438	11		48,18
3	10	205	8		16,40
4	10	317	20		63,40
5	6	198	11	10,78	
6	10	140	8		11,20
7	10	214*	20		31,28
8	10	390*	8		46,80
9	10	264	4		10,56
10	10	184	13		23,92
Razem długość:			m	10,78	296,54
Masa 1 m:			kg	0,222	0,617
Masa prętów wg średnic:			kg	2,40	183,0
Masa łączna:			kg	186	



RZUT POZIOMY

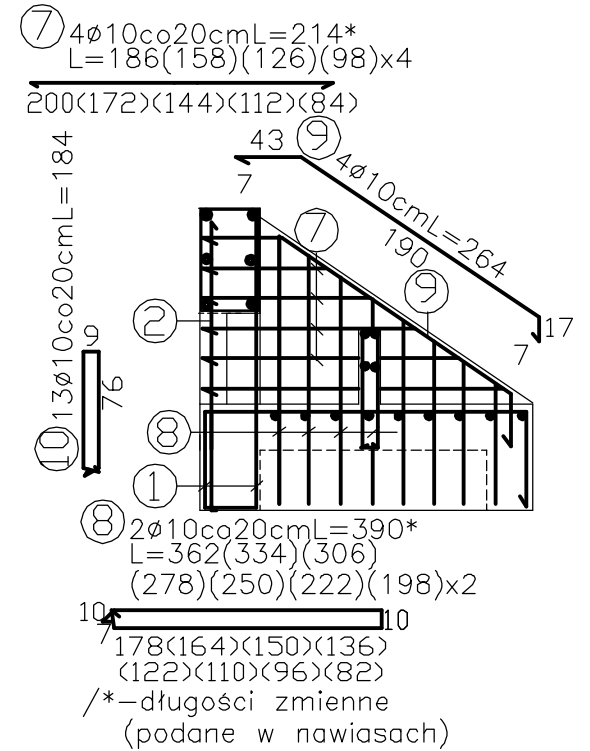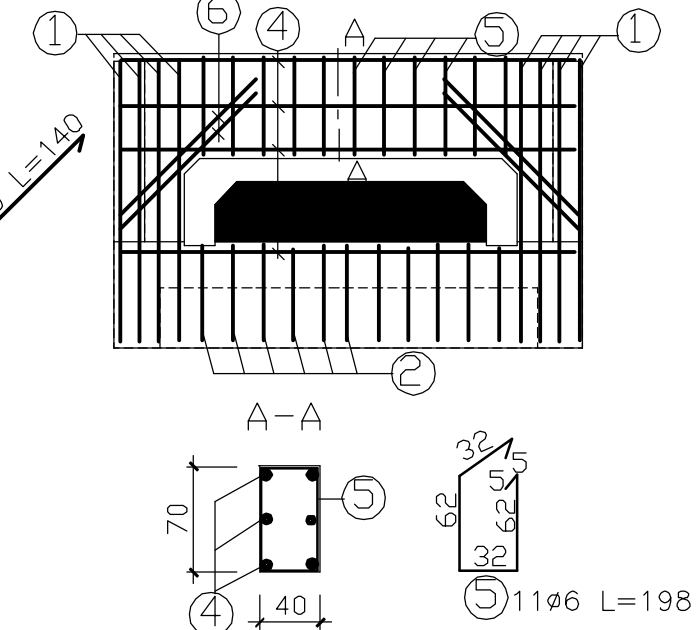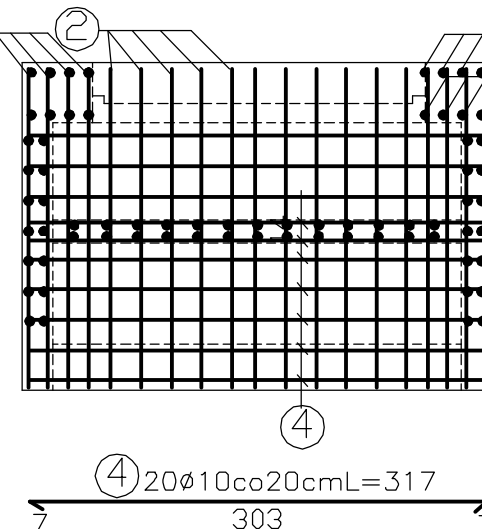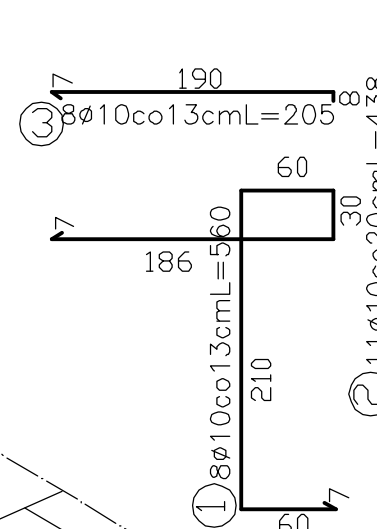

WYKAZ STALI ZBROJENIOWEJ
W Y L O T

Nr próby	Średniczn Ø mm	Długość pręta cm	Liczba prętów szt	Całkowita długość m	
				Ø6	Ø10
1	10	560	4		22,40
2	10	438	11		48,18
3	10	205	4		8,20
4	10	317	15		47,55
5	6	198	11	10,78	
Razem długość:			m	10,78	126,33
Masa 1 m:			kg	0,222	0,617
Masa prętów wg średnic:			kg	2,40	77,95
Masa łączna:			kg	80	

ZBROJENIE ŚCIANKI
OPOROWEJ WYLOTU

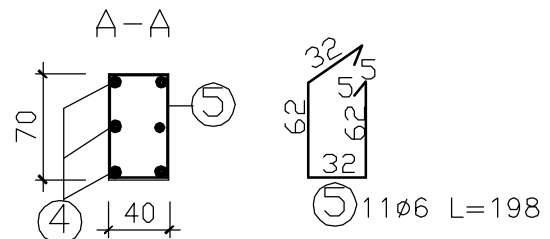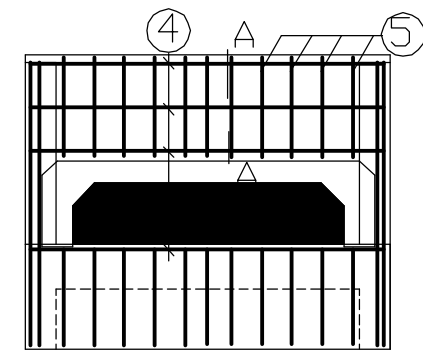

- UWAGI i ZALECENIA:**

1. krawędź przelewu awaryjnego na wylocie
wyznaczyć geodezyjnie
2. powierzchnie betonowe izolować tylko
na styku z gruntem
3. wymiary podano w centymetrach

WOSAN –USŁUGI PROJEKTOWE; ul. Karbońska 5/10; 25-640 Kielce					Opracowanie P.W.
	Imię i nazwisko	Numer uprawnień	Specjalność	Podpis	
Projektował	mgr inż. Konrad Rachuna	SWK/0207/POOS/13	Inż. sanitarna		
Sprawdził	mgr inż. Katarzyna Zeja	SWK/0131/POOS/06	Inż. sanitarna		
<i>Przedsięwzięcie</i> Budowa dróg, sieci kanalizacji sanitarnej, deszczowej, wodociągowej i sieci energetycznej dla uzbrojenia terenów inwestycyjnych w Zawadzie gm. Dębica					Data 04.2015r
<i>Inwestycja</i> Budowa dróg, sieci kanalizacji deszczowej i sieci energetycznej dla uzbrojenia terenów inwestycyjnych w Zawadzie gm. Dębica					Skala 1 : 50
Przedmiot rysunku					Numer rysunku
Odływ awaryjny ze zbiornika retencyjnego					13