
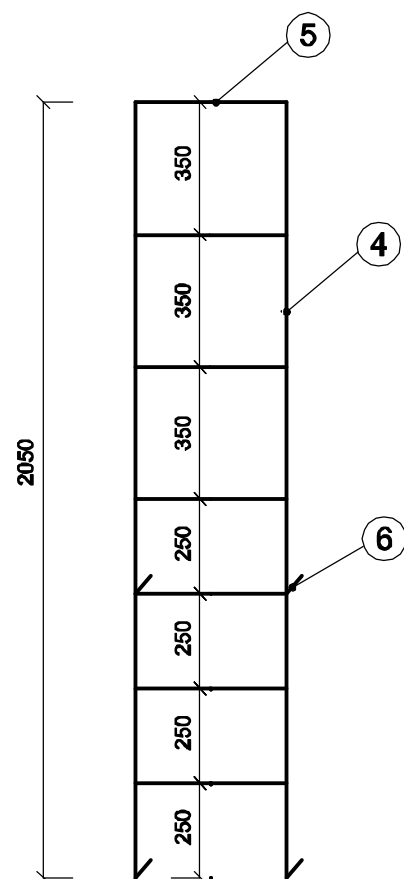


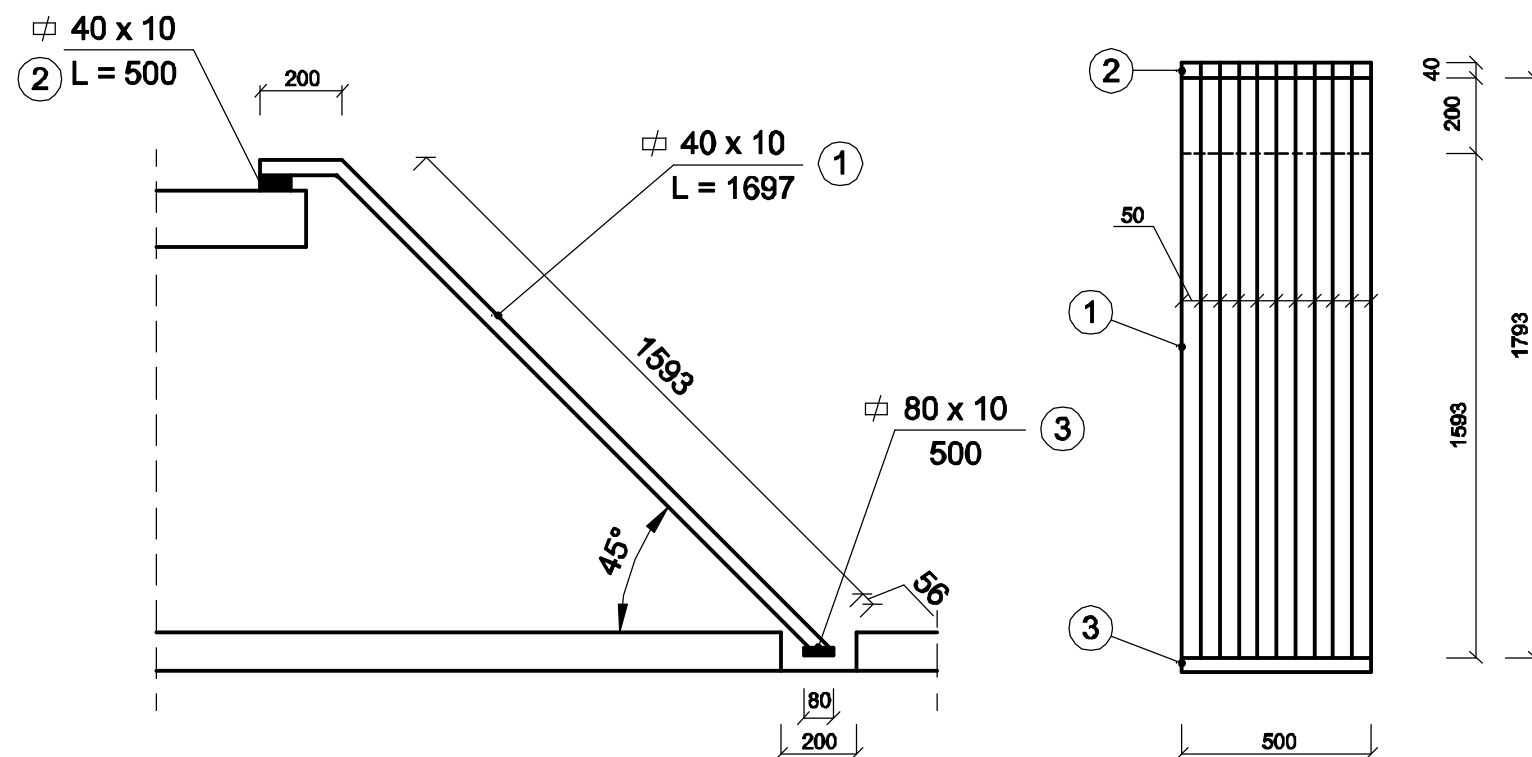

WYKAZ STALI

Poz.	Profil	Długość mm	Ilość szt	Masa jedn. (kg/m)	Masa 1 szt. (kg)	Masa całk. (kg)
1	⌀ 40 x 10	1793	11	3,14	5,63	62,00
2	⌀ 40 x 10	500	1	3,14	1,57	1,60
3	⌀ 80 x 10	500	1	6,28	3,14	3,20
RAZEM 1 ELEMENT m = 66,80 kg						
WYKONAĆ x 3 = 200,40 kg						
4	Ø 24	2100	2	3,55	7,50	15,00
5	Ø 24	400	7	3,55	1,42	10,00
6	Ø 24	210	2	3,55	0,75	1,50
RAZEM 1 DRABINKA m = 26,50 kg						

STAL STOS

- profile stalowe łączone spawem ciągłym ▴ 6
- zabezpieczenie antykorozyjne : ocynkowanie ogniowe

WOSAN –USŁUGI PROJEKTOWE; ul. Karbońska 5/10; 25-640 Kielce					Opracowanie P.W.
	Imię i nazwisko	Numer uprawnień	Specjalność	Podpis	Data 04.2015r
Projektował	mgr inż. Konrad Rachuna	SWK/0207/POOS/13	Inż. sanitarna		
Sprawdził	mgr inż. Katarzyna Zeja	SWK/0131/POOS/06	Inż. sanitarna		
Przedsięwzięcie Budowa dróg, sieci kanalizacji sanitarnej, deszczowej, wodociągowej i sieci energetycznej dla uzbrojenia terenów inwestycyjnych w Zawadzie gm. Dębica					Skala 1 : 20
Inwestycja Budowa dróg, sieci kanalizacji deszczowej i sieci energetycznej dla uzbrojenia terenów inwestycyjnych w Zawadzie gm. Dębica					
Przedmiot rysunku Krata i drabinka					
					Numer rysunku 15