


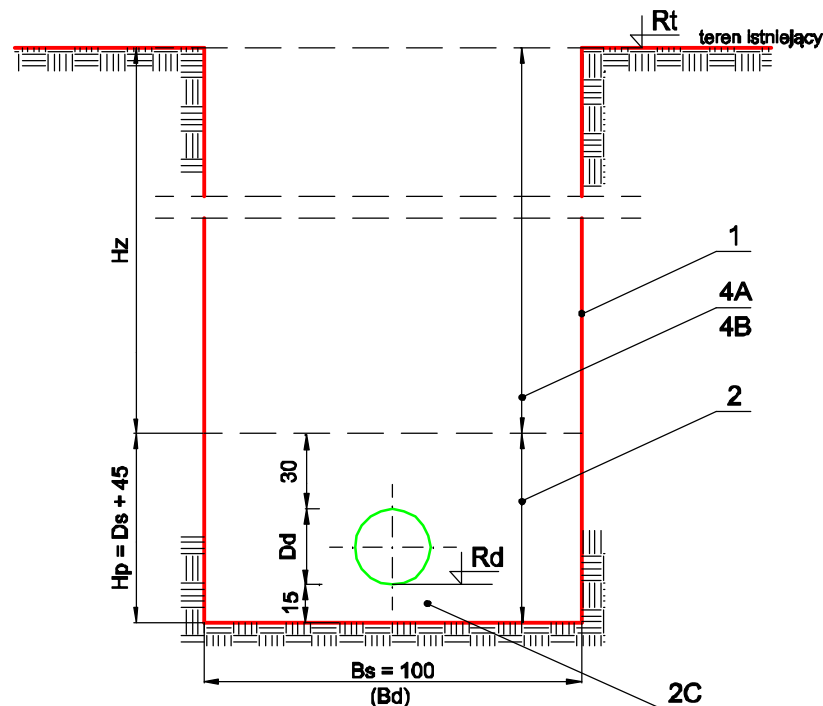

Oznaczenia :

Dd - średnice zewnętrzne kanałów deszczowych

Rt - rzędna terenu istniejącego

Rd - rzędna dna kanału deszczowego w/g profilu

1 - umocnienie pionowych ścian wykopu

2 - podsypka i obsypka gruntem niespoistym zagęszcz. $Is \geq 95\%$ w/g Proctora

2C - w gruntach nawodnionych warstwa pospółki

zagęszczona do $Is \geq 95\%$ w/g Proctora

4A - w odc. poza jezdniami zasypka gruntem rodzimym starannie zagęszcz.

4B - w odc. pod jezdniami zasypka gruntem niespoistym zagęszczonym

warstwami do $Is > 0,97$ wg normy BN-77/8931-12

Wymiary wykopów

Lp.	Szerokość wykopu, podsypki dla:	Jednostka	Średnica zewnętrzna kan. deszcz. Dd (cm)					
			30	35	45	55	70	90
1	kan deszcz. Bd	cm	100	105	125	130	160	190
2	Bos = $70 + 1/2 Dd$	cm	85	88	93	98	105	115
3	Wysokość zasypki Hp = $Dd + 45$	cm	75	80	90	100	115	135

WOSAN –USŁUGI PROJEKTOWE; ul. Karbońska 5/10; 25-640 Kielce					Opracowanie P.W.
	Imię i nazwisko	Numer uprawnień	Specjalność	Podpis	
Projektował	mgr inż. Konrad Rachuna	SWK/0207/POOS/13	Inż. sanitarna		Data 04.2015r
Sprawdził	mgr inż. Katarzyna Zeja	SWK/0131/POOS/06	Inż. sanitarna		
Przedsięwzięcie Budowa dróg, sieci kanalizacji sanitarnej, deszczowej, wodociągowej i sieci energetycznej dla uzbrojenia terenów inwestycyjnych w Zawadzie gm. Dębica					
Inwestycja Budowa dróg, sieci kanalizacji deszczowej i sieci energetycznej dla uzbrojenia terenów inwestycyjnych w Zawadzie gm. Dębica					Skala 1 : 20
Przedmiot rysunku Wykop, posadowienie i obsypka rur: wymiary					Numer rysunku 19