



A - A

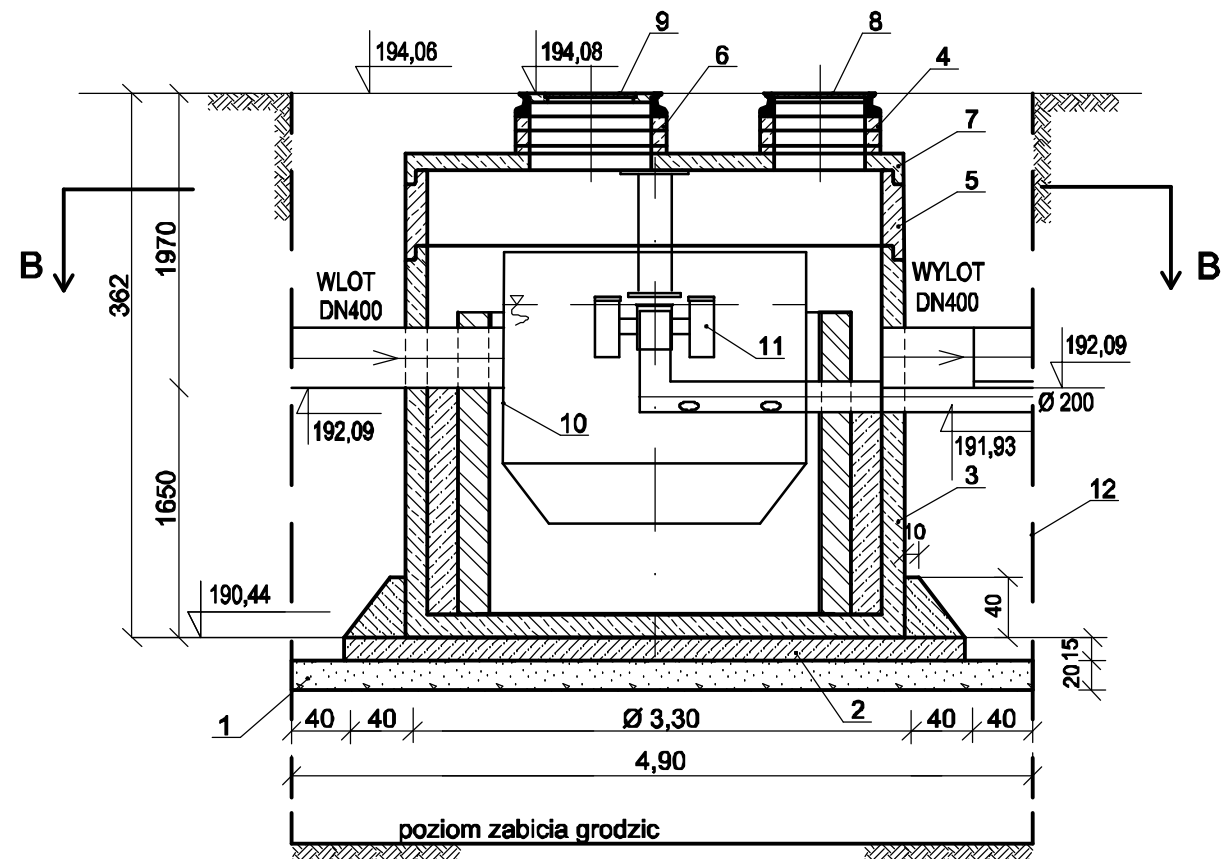

B - B

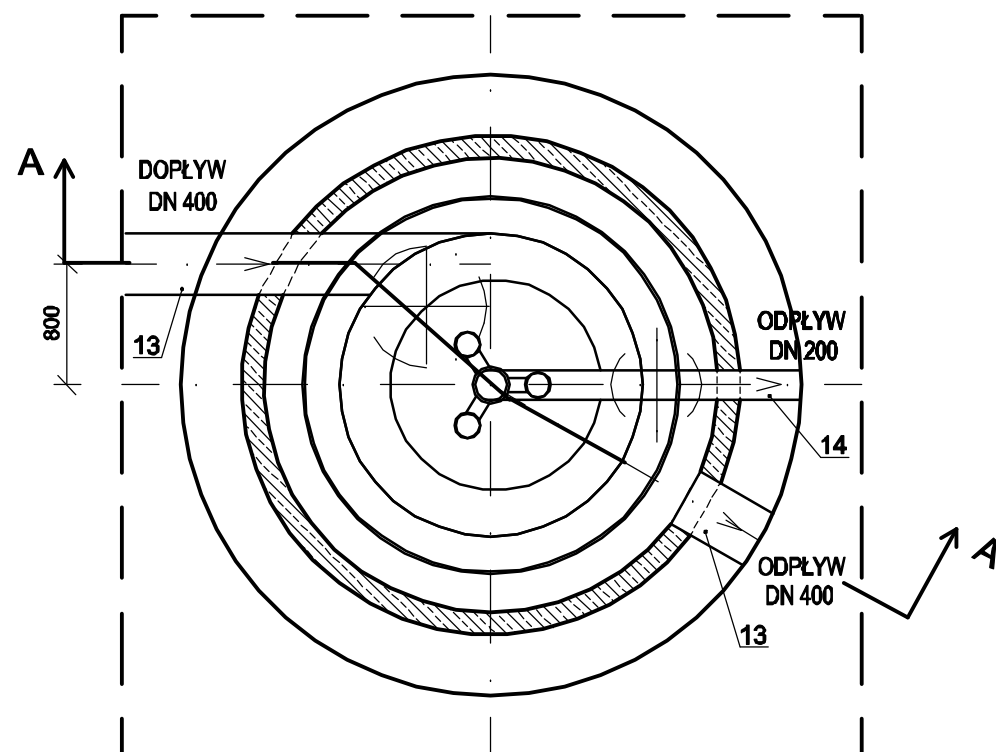

Poz.	Element	Jedn.	Ilość	Norma, kat. wykonanie
1	Drenaż dna pospółka (20cm) zageszcz.do Is ≥ 0,95	m ³	4,80	odwodnienie
2	Beton wyrównawczy B15 + zaprawa cementowa	m ³	3,70	posadowienie
3	Prefabrykat żelbetowy dno studni Ø3,30m	kpl.	1	dostawca studni
4	Pierścienie wyrównawcze Ø 800/600mm	kpl.	1	dostawca studni
5	Prefabrykat żelbetowy studni Ø3,30m	kpl.	1	dostawca studni
6	Pierścienie wyrównawcze Ø 1000/800mm	kpl.	1	dostawca studni
7	Prefabrykat żelbetowy płyta Ø3,30 x 0,20	Mg	4,10	dostawca studni
8	Właz żel. Ø 600 kl. B125 bez otw. wentylacyjnych z wkładką gumową, wypełniony betonem	kpl.	1	PN - EN./24.2000 dostawca studni
9	Właz żel. Ø 800 kl. B125 bez otw. wentylacyjnych z wkładką gumową, wypełniony betonem	kpl.	1	PN - EN./24.2000 dostawca studni
10	Ściana hydrocyklonu : płyty PEHD	kpl.	1	dostawca studni
11	Lej teleskopowy z pływakami PE	kpl.	1	dostawca studni
12	Grodzice stalowe typu G46/P3 o długości 5,0m Wy = 961,3 cm ³	Mg m ²	przed- miar	plus 2 ramy □ stal. 240mm : L = 19,6 mb
13	Króciec rur DN 400 do połączenia z rurą kanalizacyjną PE Ø 400 mm	kpl.	2	uzgodnienie z dostawcą
14	Rura kan. PVC Ø 200mm x 5,9mm	kpl.	1,0	uzgodnienie z dostawcą

Uwagi

- Wymogi dot. prefabrykatów żelbetowych :
 - beton min. C35/45;
 - wodoszczelność W - 8;
 - mrozoodporność F - 100;
 - powierzchnia zewnętrzna : farba bitumiczna ASOL-F;
 - powierzchnia wewnętrzna : powłoka olejoodporna.
- Prefabrykat 3 posadowić bezpośrednio na zaprawie cementowej M10.

WOSAN –USŁUGI PROJEKTOWE; ul. Karbońska 5/10; 25-640 Kielce					Opracowanie P.W.
	Imię i nazwisko	Numer uprawnień	Specjalność	Podpis	Data 04.2015r
Projektował	mgr inż. Konrad Rachuna	SWK/0207/POOS/13	Inż. sanitarna		
Sprawdził	mgr inż. Katarzyna Zeja	SWK/0131/POOS/06	Inż. sanitarna		
Przedsięwzięcie Budowa dróg, sieci kanalizacji sanitarnej, deszczowej, wodociągowej i sieci energetycznej dla uzbrojenia terenów inwestycyjnych w Zawadzie gm. Dębica					Skala 1 : 50
Inwestycja Budowa dróg, sieci kanalizacji deszczowej i sieci energetycznej dla uzbrojenia terenów inwestycyjnych w Zawadzie gm. Dębica					
Przedmiot rysunku					Numer rysunku
OWD 2 - Studnia przelewowa (osadnik)					6